

Schalt - und Verteilerplan

Kunde: Die Autobahn GmbH des Bundes - NL Nordbayern

Projekt: 2025-022 Autobahnmeisterei Erlangen Waschplatz


Projekt-Nr.: A.02141.00

Position: Außenanlagen

Verteilung: UV - Waschplatz (Bereich 1)

Auftrags-Nr.:

Angebots-Nr.:

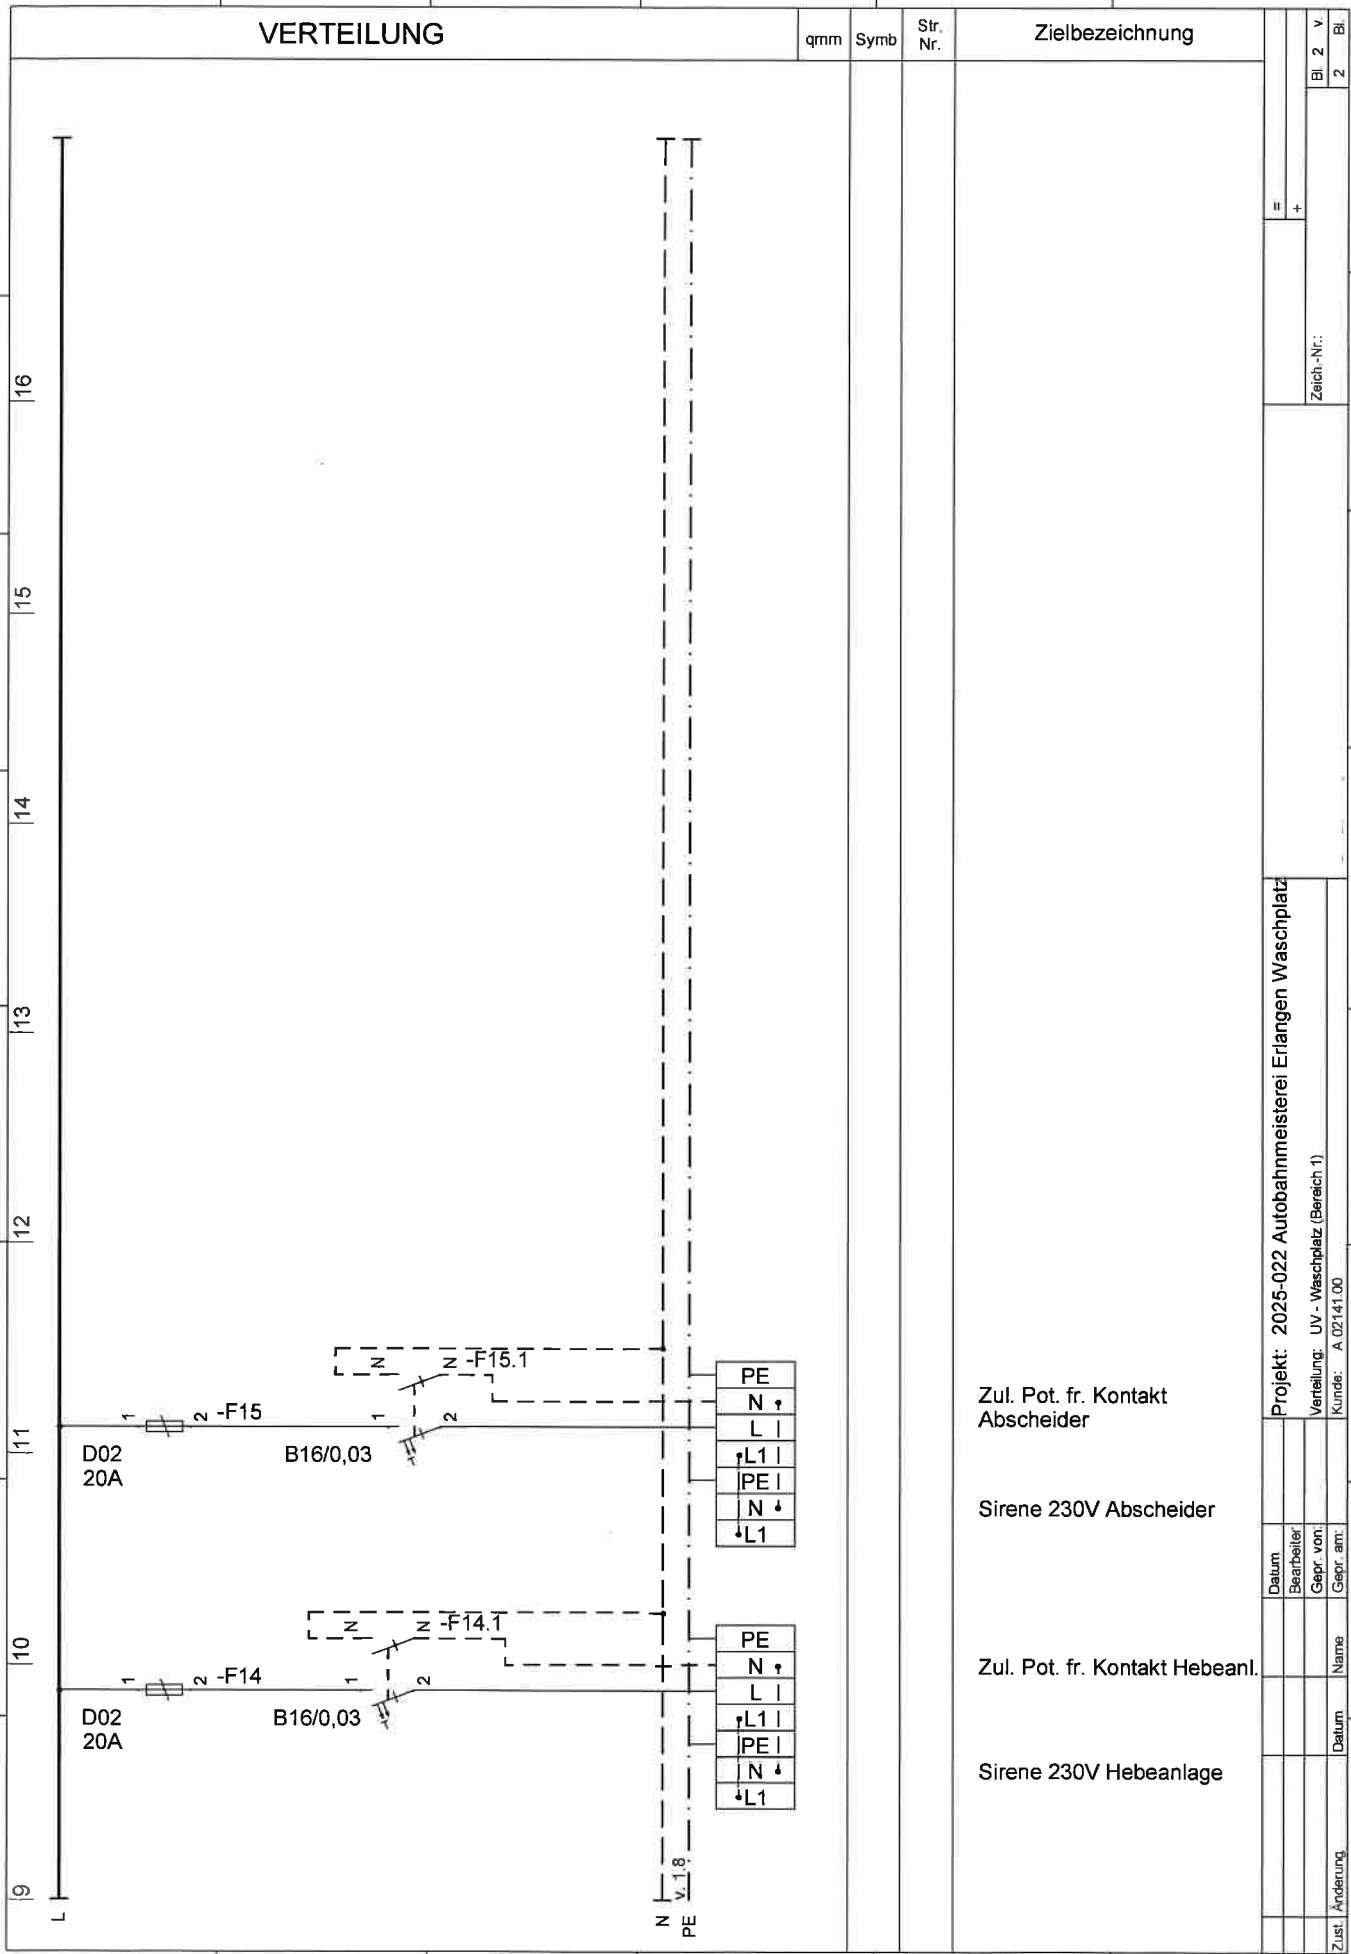

--	--	