
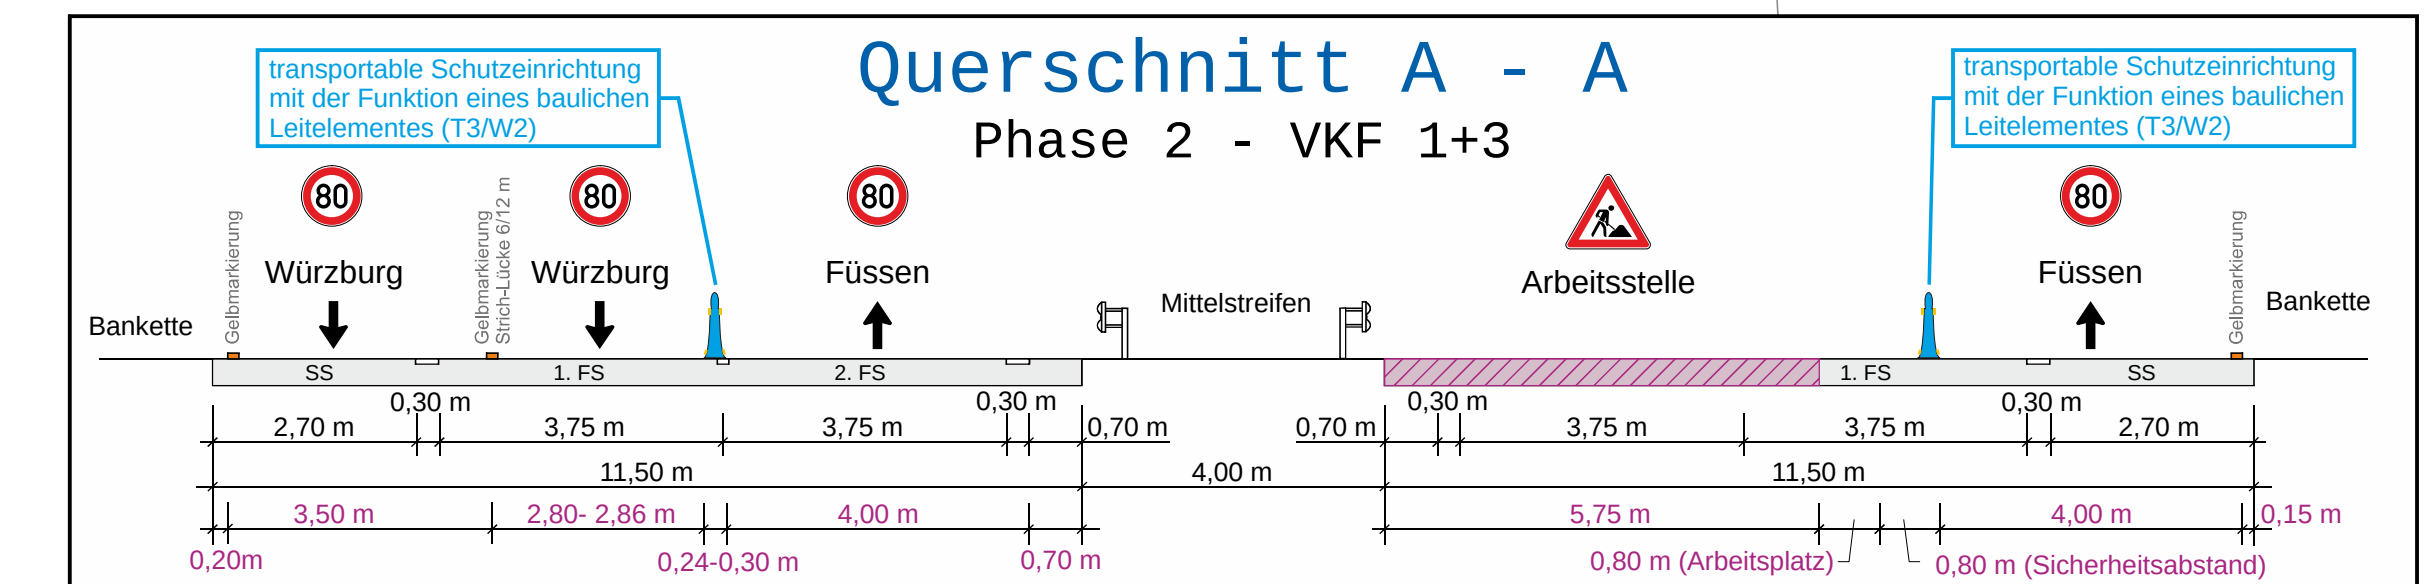
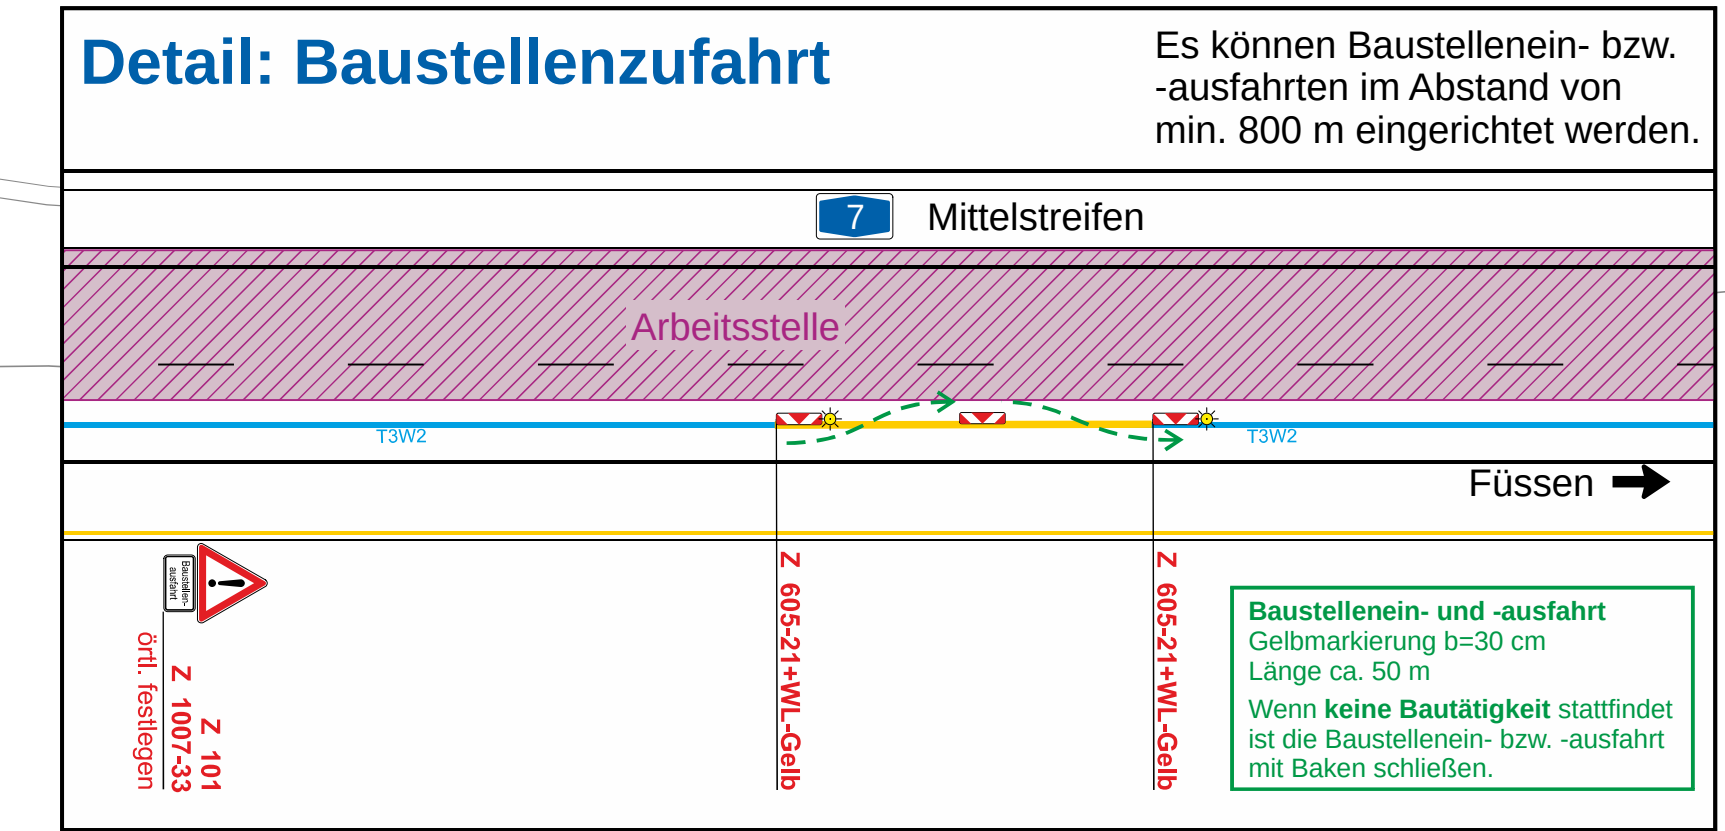


 

Vorhandene Streckenverbote bzw. -gebote sind der Örtlichkeit der Arbeitsstellenbeschilderung anzupassen.

Bei Sperrung von Anschlussstellen ist die wegweisende Beschilderung bzw. sind die Zielangaben der Ausfahrt **berührungsfrei auszukreuzen**.

Die Arbeitsstelle ist **einheitlich** mit einem Leitbaketyp auszustatten. Die im Plan dargestellten Pfeilbaken können **vollständig** durch Schraffenbaken ersetzt werden.

Findet keine Bautätigkeit statt, sind die Baustellenein- bzw. -ausfahrten mit Leitbaken zu schließen.

Legende

- 871,300 Streckenkilometer
- ▨ Baufeld
- Bestand
- Gelbmarkierung
- transportable Schutz-einrichtung T3/W2
- transportable Schutz-einrichtung H1/W4

Fahrtrichtung 1

Bauabschnitt 2

Phase 2

Verkehrsführung 1+3s

Planlage:

Str. km 866,79 | Str. km 866,44

Verkehrszeichenplan Nr. 2.2.3
D.10KE.112E
A7 - AS Vöhringen bis AS Dettingen

Die Autobahn
Südbayern

Die Autobahn GmbH des Bundes
Niederlassung Südbayern | Außenstelle Kempten

20. März 2026

Parkplatz
Badhauser Wald-Ost
gesperrt