


gesperrt

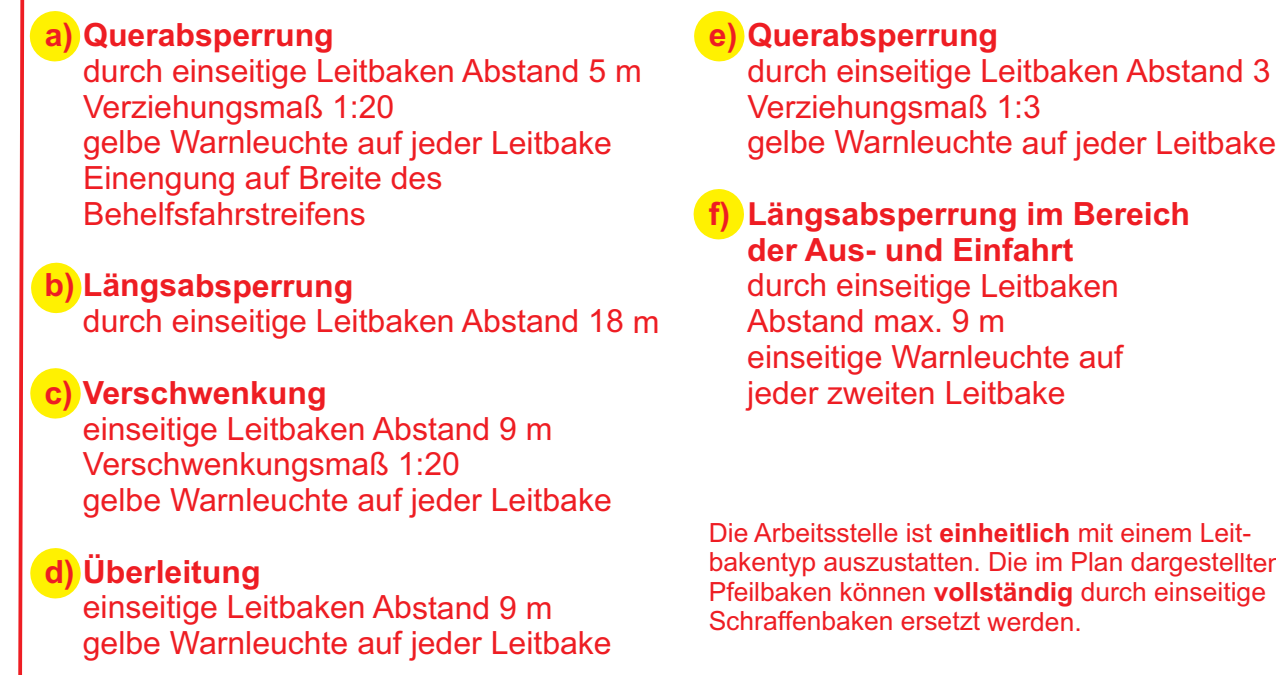

Vorhandene Streckenverbote bzw. -gebote sind der Örtlichkeit der Arbeitsstellenbeschilderung anzupassen.

Bei Sperrung von Anschlussstellen ist die wegweisende Beschilderung bzw. sind die Zielangaben der Ausfahrt **berührungsfrei auszukreuzen**.

Die Arbeitsstelle ist **einheitlich** mit einem Leitabakentyp auszustatten. Die im Plan dargestellten Freiliebaken können **vollständig** durch Schraffenbaken ersetzt werden.

Findet keine Bautätigkeit statt, sind die Baustellenein- bzw. -ausfahrten mit Leitbaken zu schließen.

Legende

- 871,300 Streckenkilometer
-  Baufeld
- Bestand
- Gelbmarkierte
- transportable Einrichtung T
- transportable Einrichtung H

Verkehrszeichenplan Nr. 2.2.4
D.10KE.112E
A7 - AS Vöhringen bis AS Dettingen

 **Die
Autobahn**
Südbayern

Die Autobahn GmbH des Bundes
Niederleistung Südbayern | Außenstelle Kempten

13. Januar 2025