

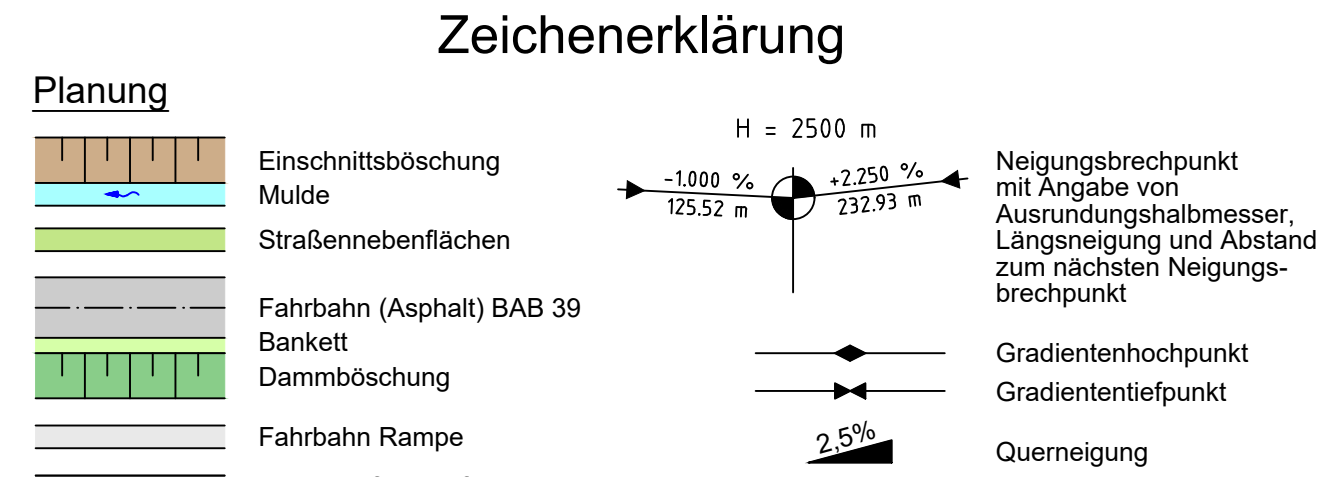


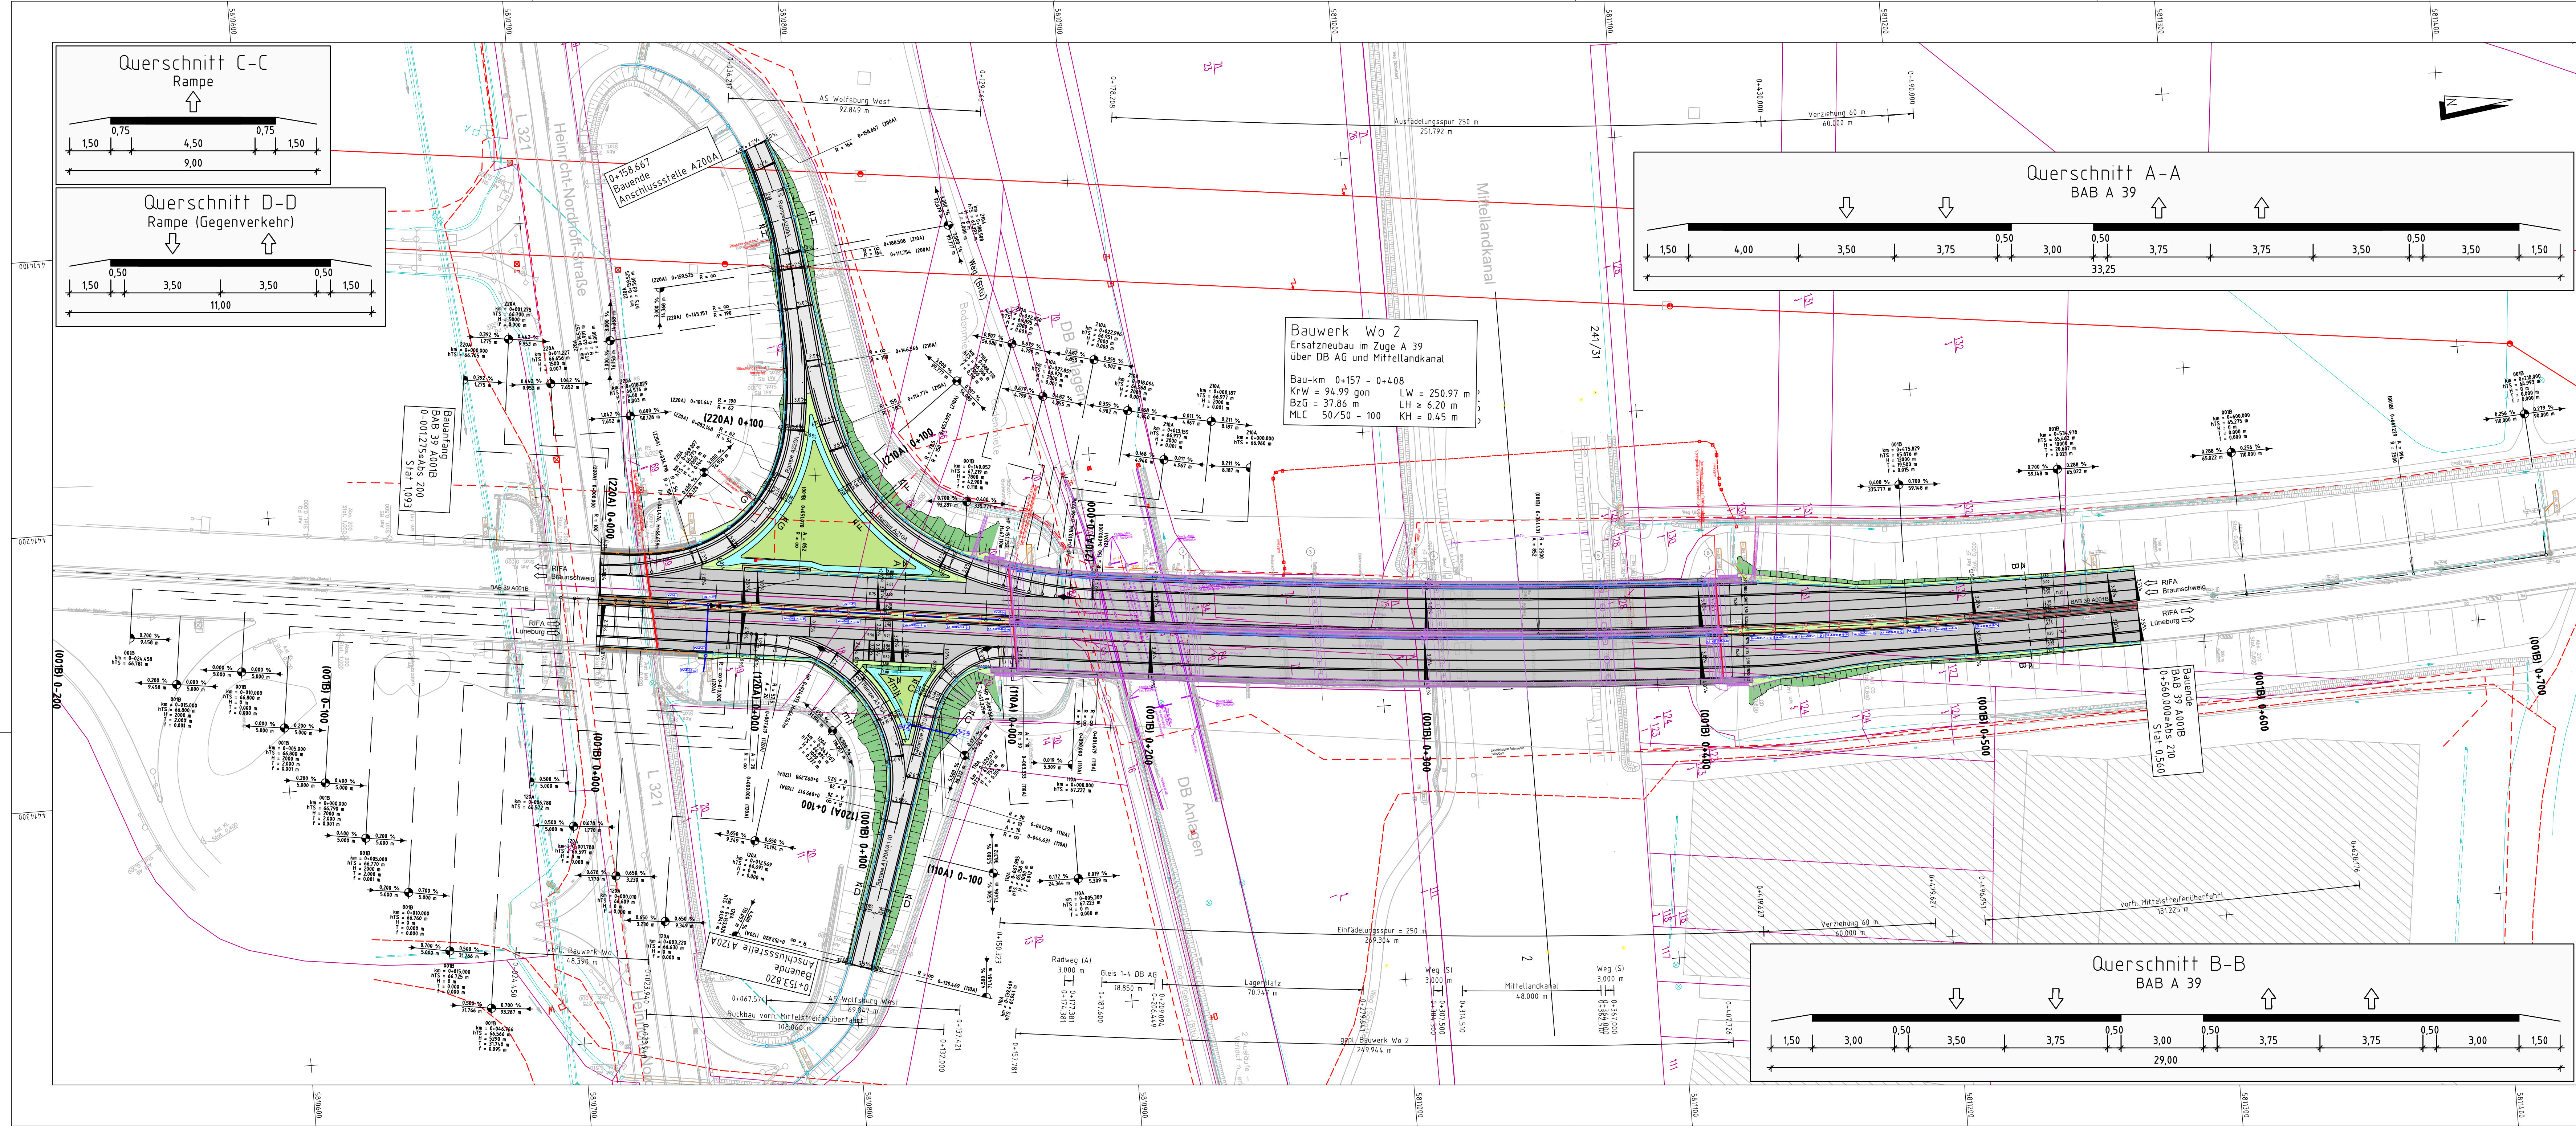


Detail: siehe Musterzeichnung:
Notrufsäule 1 : 250 NRS an BAB ohne durchgehende SE

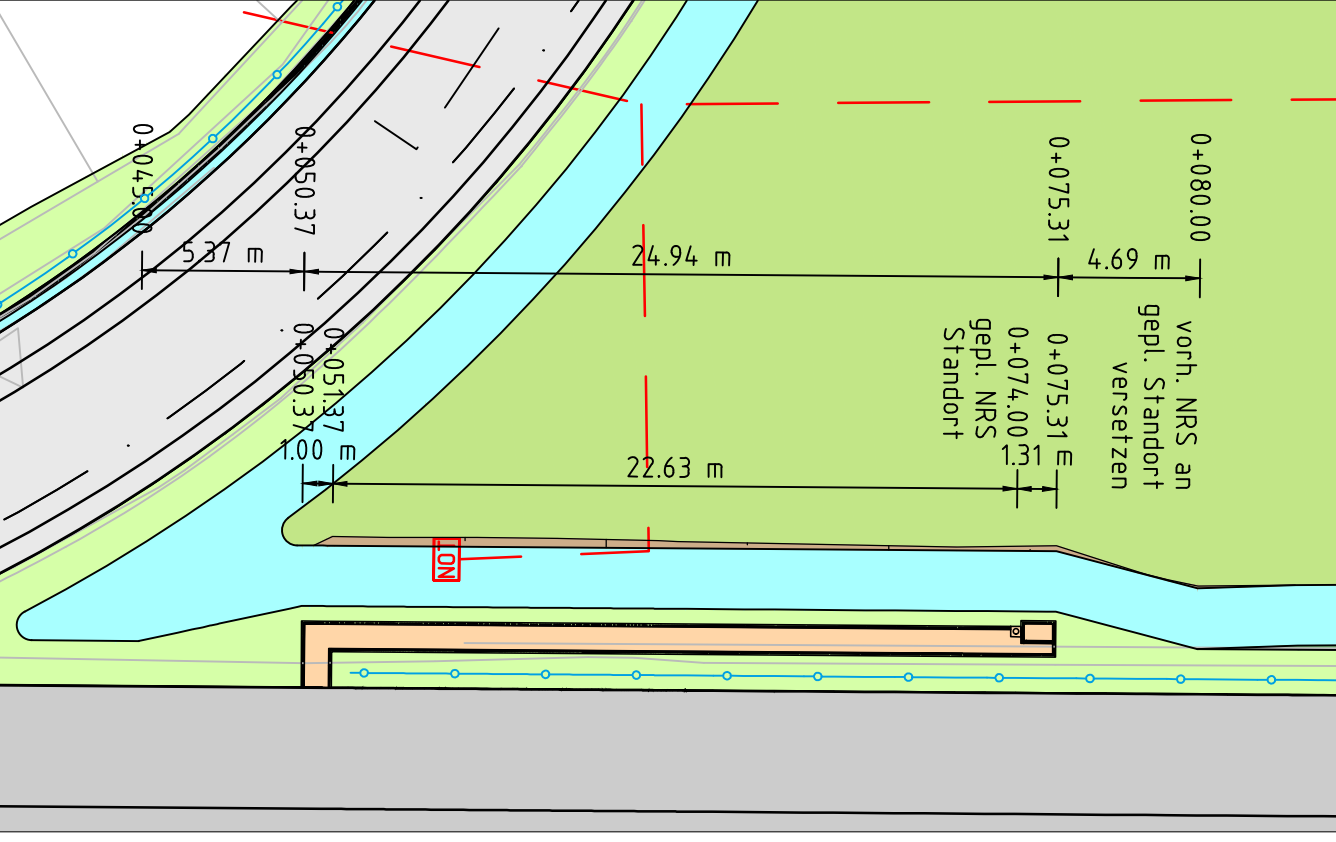

Für die Vollständigkeit und Richtigkeit der in den Plänen
eingetragenen Leitungen wird keine Gewähr übernommen!
Die genaue Lage und Tiefe der einzelnen Leitungen ist bei
den jeweiligen Versorgungsträgern zu erfragen.

Nr.	Art der Änderung	Datum	Zeichen

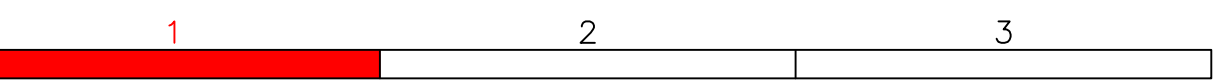

iPP Ingenieure für Bau, Umwelt und Stadtentwicklung iPP Ingenieurgesellschaft Possehl & Partner GmbH Rendsburger Landstr. 198-198 D-24113 Kiel Tel. +49(431) 6 49 540 info@ipp-projekte.de www.ipp-gruppe.de	bearbeitet: E. Kugel Datum: 28.03.2024 gezeichnet: M. Scholz Datum: 28.03.2024 geprüft: F. Deuringer Datum: 28.03.2024
---	---

Die Autobahn GmbH des Bundes Niederlassung Nordwest Außenstelle Wolfenbüttel Friedrich-Seale-Straße 3a 38122 Braunschweig	bearbeitet: Datum: bearbeitet: Datum: bearbeitet: Datum:
---	---

AUSSCHREIBUNGSUNTERLAGE

Straße: BAB 39 Nächster Ort: Wolfsburg von NK: nach NK: von NK: nach NK: Str.-km: 0+025,000 bis 0+700,000 PROJIS-Nr.:	Station: Station:	Unterlage / Blatt-Nr.: 05 / 01 Lageplan Straßenbau Maßstab: 1 : 1.000
--	----------------------	--

A 39 - Erneuerung BW WO 2
über DB und Mittellandkanal