



Einfahrrampe Nord-Ost
Achse 110A

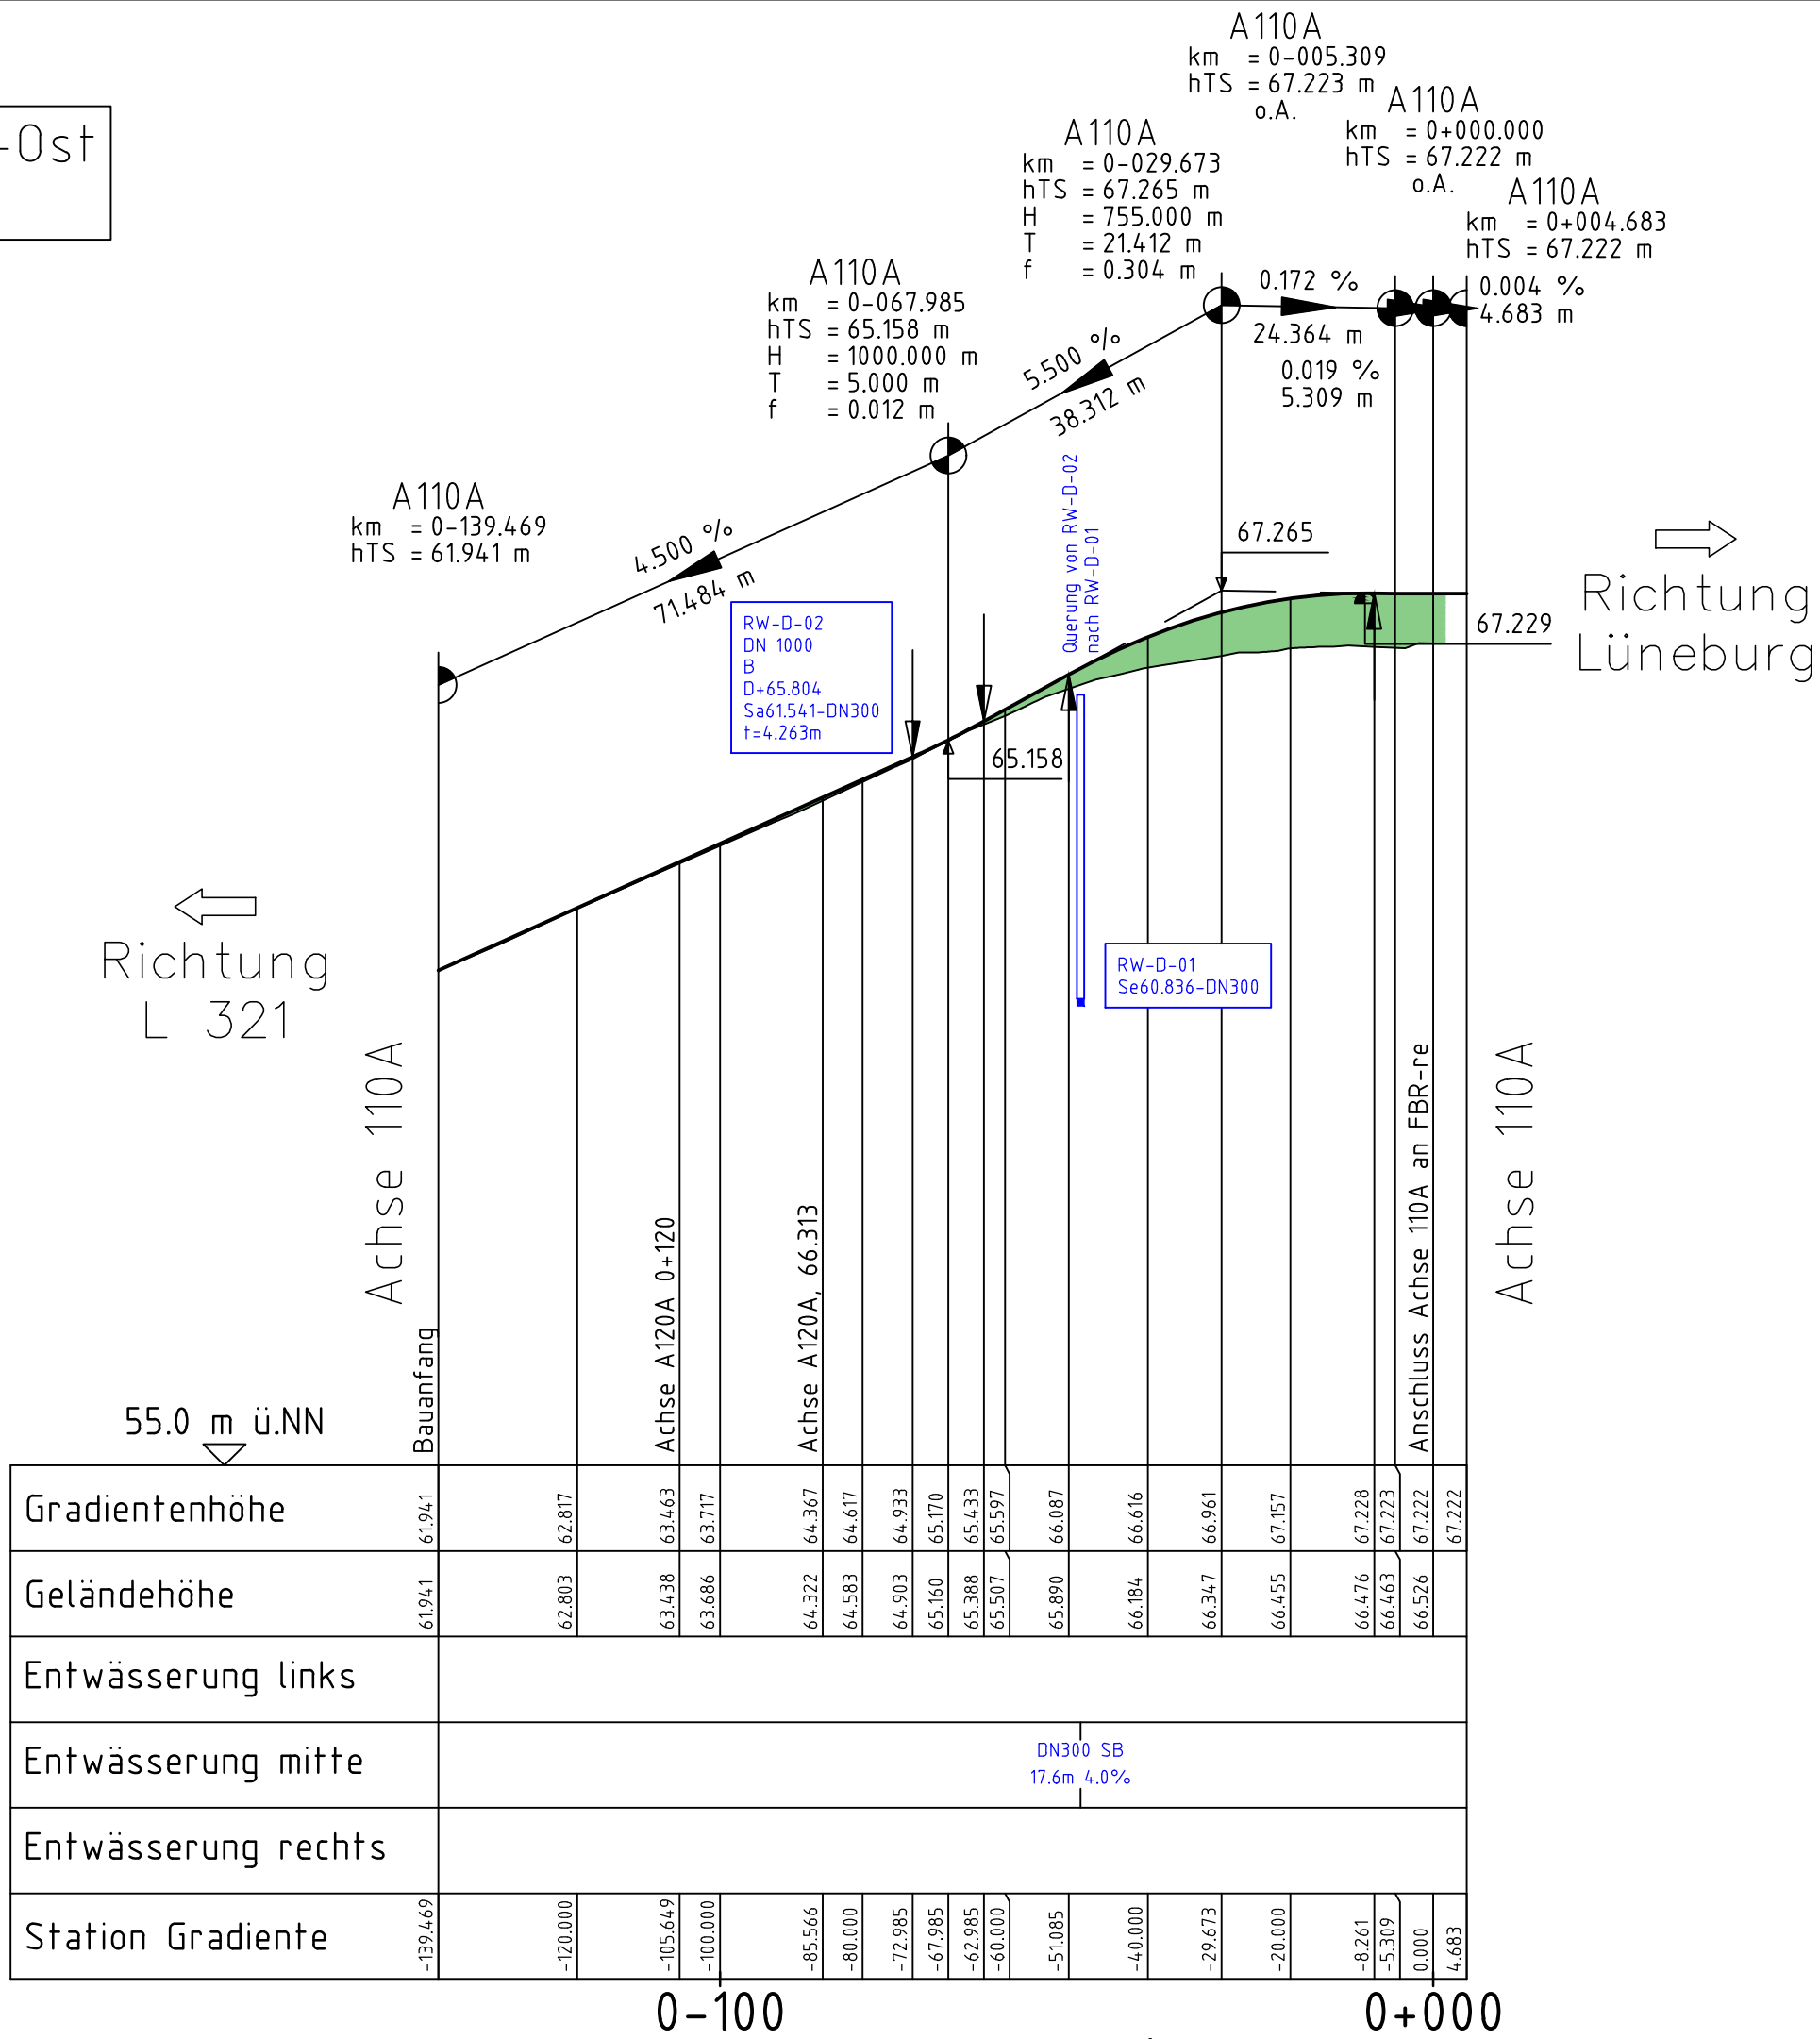


Krümmung
Maßstab: 15/R [cm]
Rechtskurve
Linkskurve

Querneigung
Maßstab: 4%/cm [cm]
linker Fahrbahnrand
rechter Fahrbahnrand

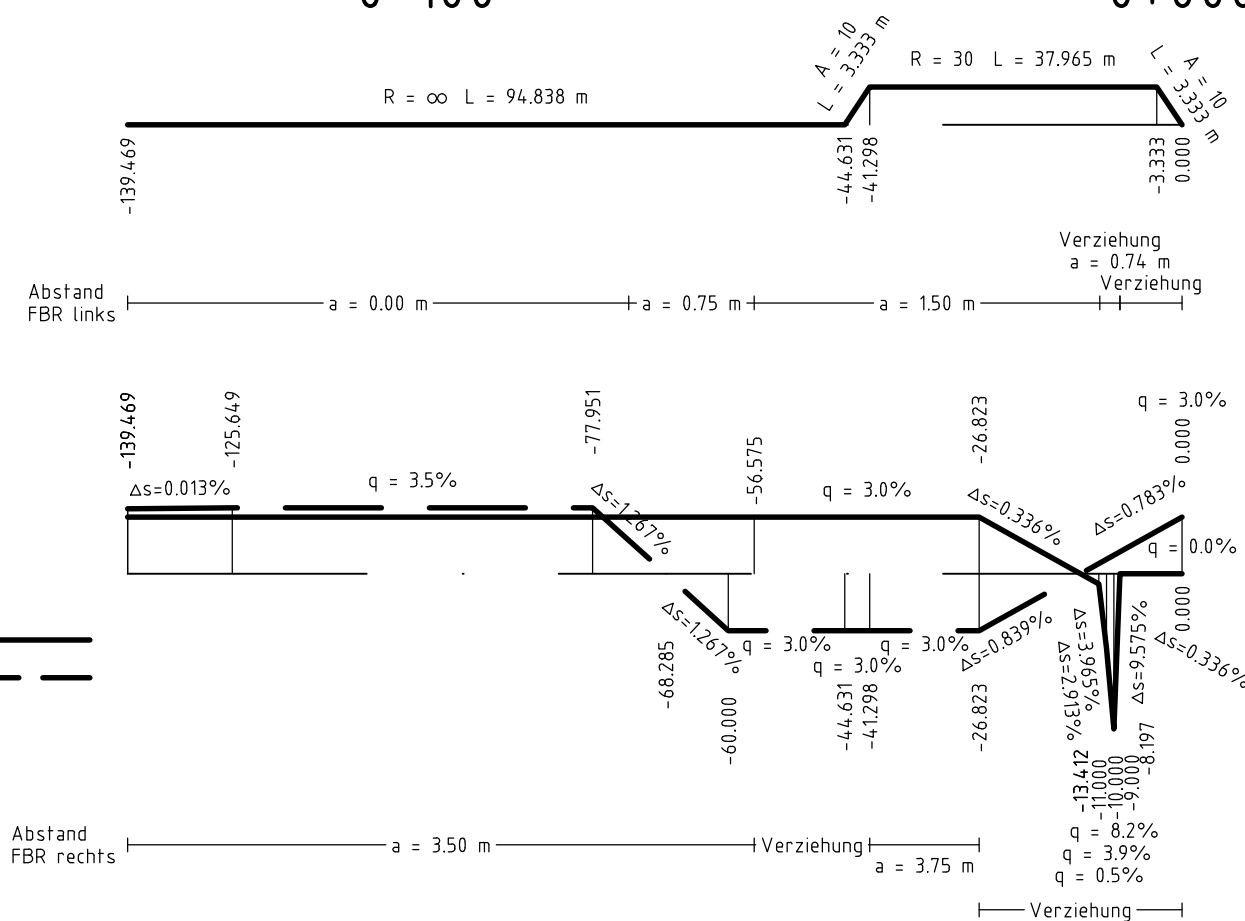


Zeichenerklärung


Höhenplan

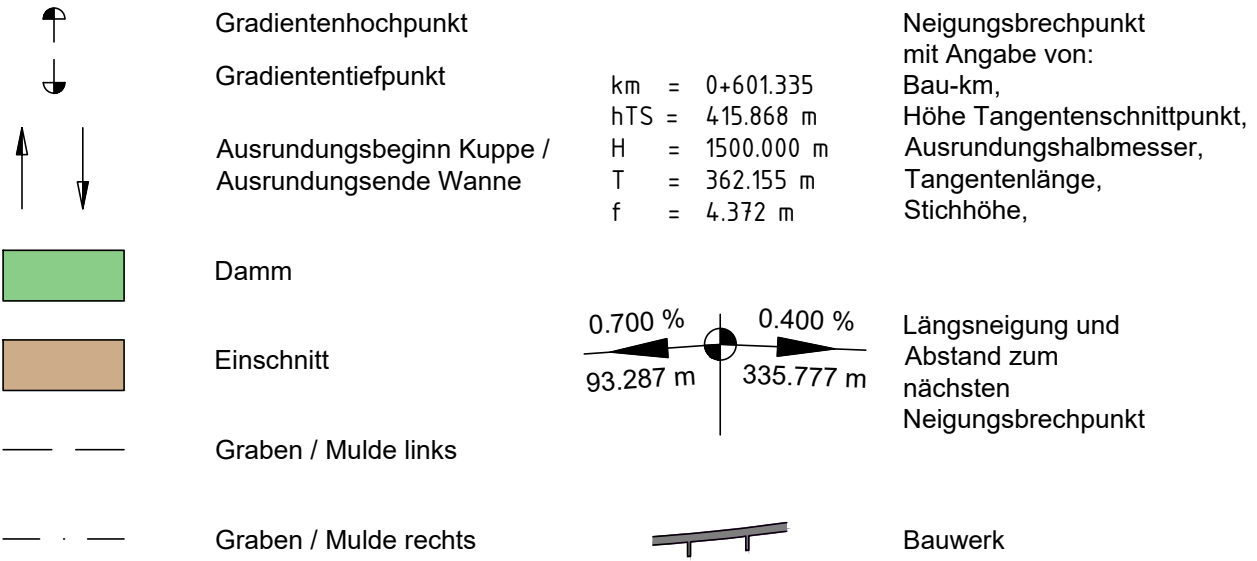

Rohrleitung und Schächte

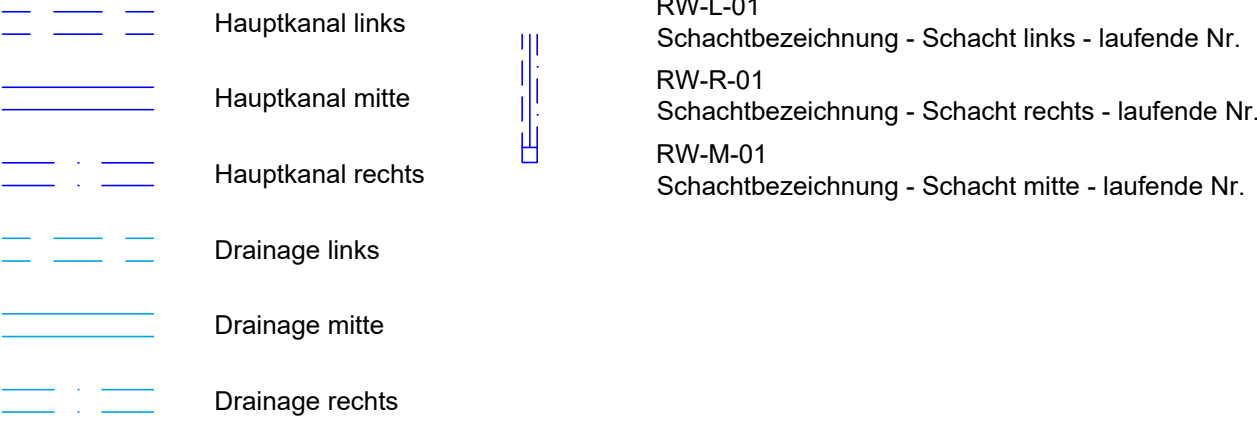

Rohrleitung und Schächte Bestand

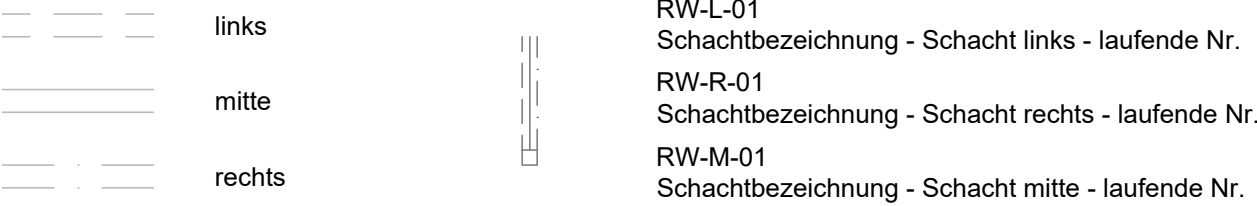

Nr.	Art der Änderung	Datum	Zeichen

1	2	3	4	5	6	7	8	9	10	11
---	---	---	---	---	---	---	---	---	----	----

 Ingenieure für Bau, Umwelt und Stadtentwicklung ipp Ingenieurgesellschaft Possel u. Partner GmbH Rendsburger Landstr. 196-198 D 24113 Kiel Tel. +49(431) 6 49 58-0 info@ipp-gruppe.de www.ipp-gruppe.de	bearbeitet: E. Kugel Datum: 05.06.2024 gezeichnet: M. Scholz Datum: 05.06.2024 geprüft: F. Deuringer Datum: 05.06.2024
--	---

Die Autobahn GmbH des Bundes Niederlassung Nordwest Außenstelle Wolfenbüttel	bearbeitet:  Datum: bearbeitet: Datum: bearbeitet: Datum:
Friedrich-Seele-Straße 3a 38122 Braunschweig	

AUSSCHREIBUNGSUNTERLAGE

Straße: BAB 39 Nächster Ort: Wolfsburg von NK: nach NK: Station: von NK: nach NK: Station: Str.-km: -0+025,000 bis 0+700,000	Unterlage / Blatt-Nr.: 06.01 / 02 Höhenplan Einfahrrampe Nord-Ost Achse 110A Maßstab: 1 : 1.000 / 100
--	---

A 39 - Erneuerung BW WO 2
über DB und Mittellandkanal