


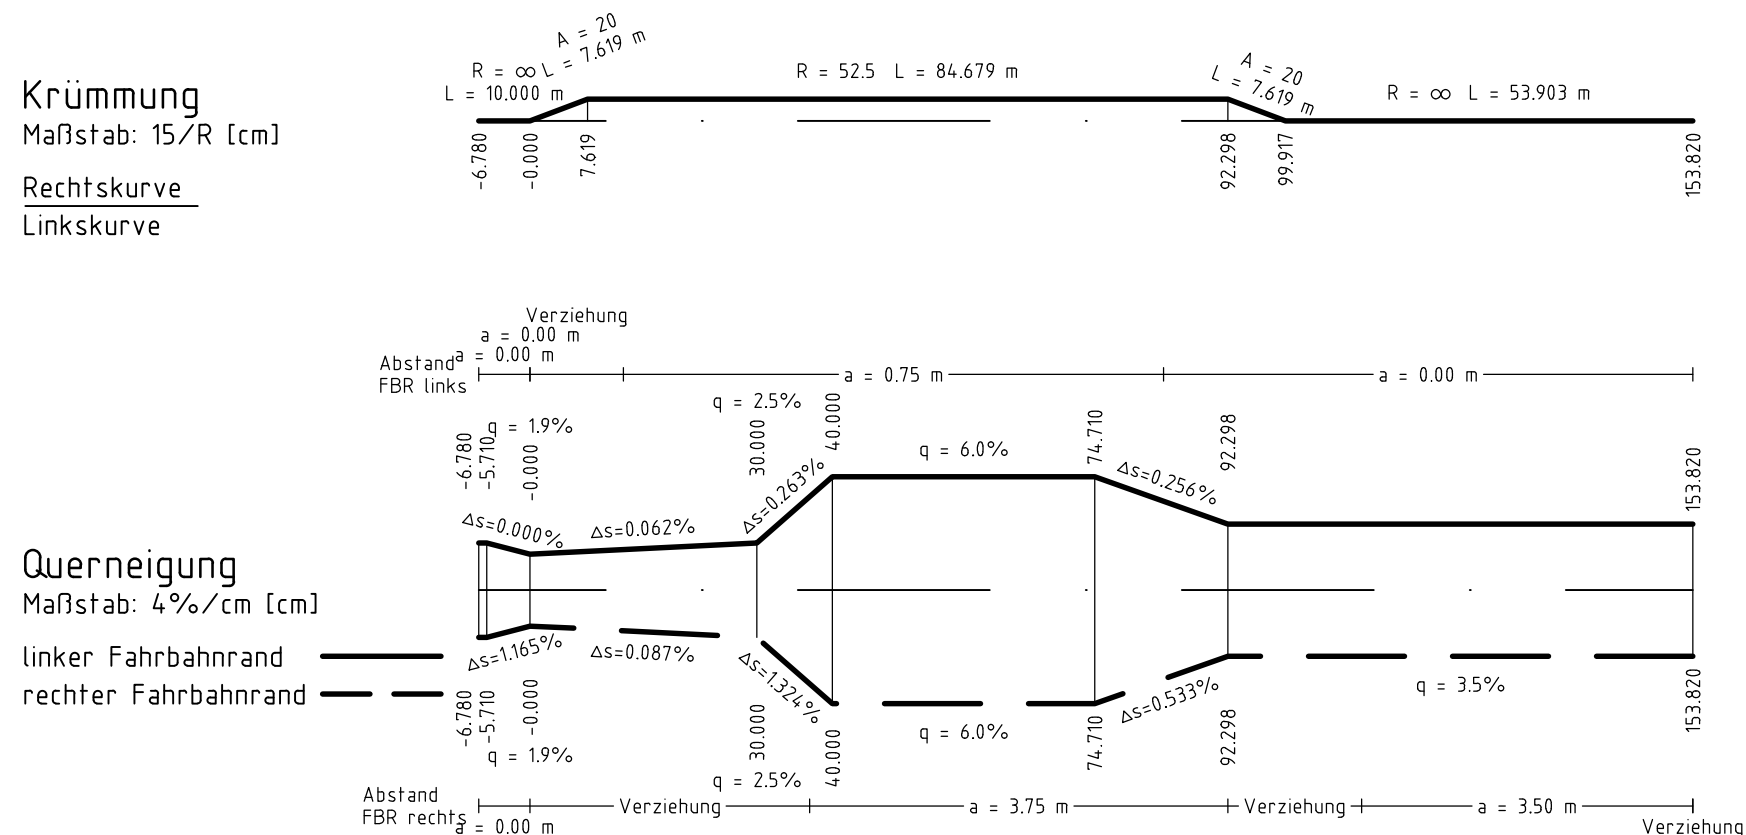

A 39 - Erneuerung BW WO 2 über DB und Mittellandkanal	
Kataster Stand:	
Lagebezugssystem: 3GK4	Höhenbezugssystem: DHHN2016