



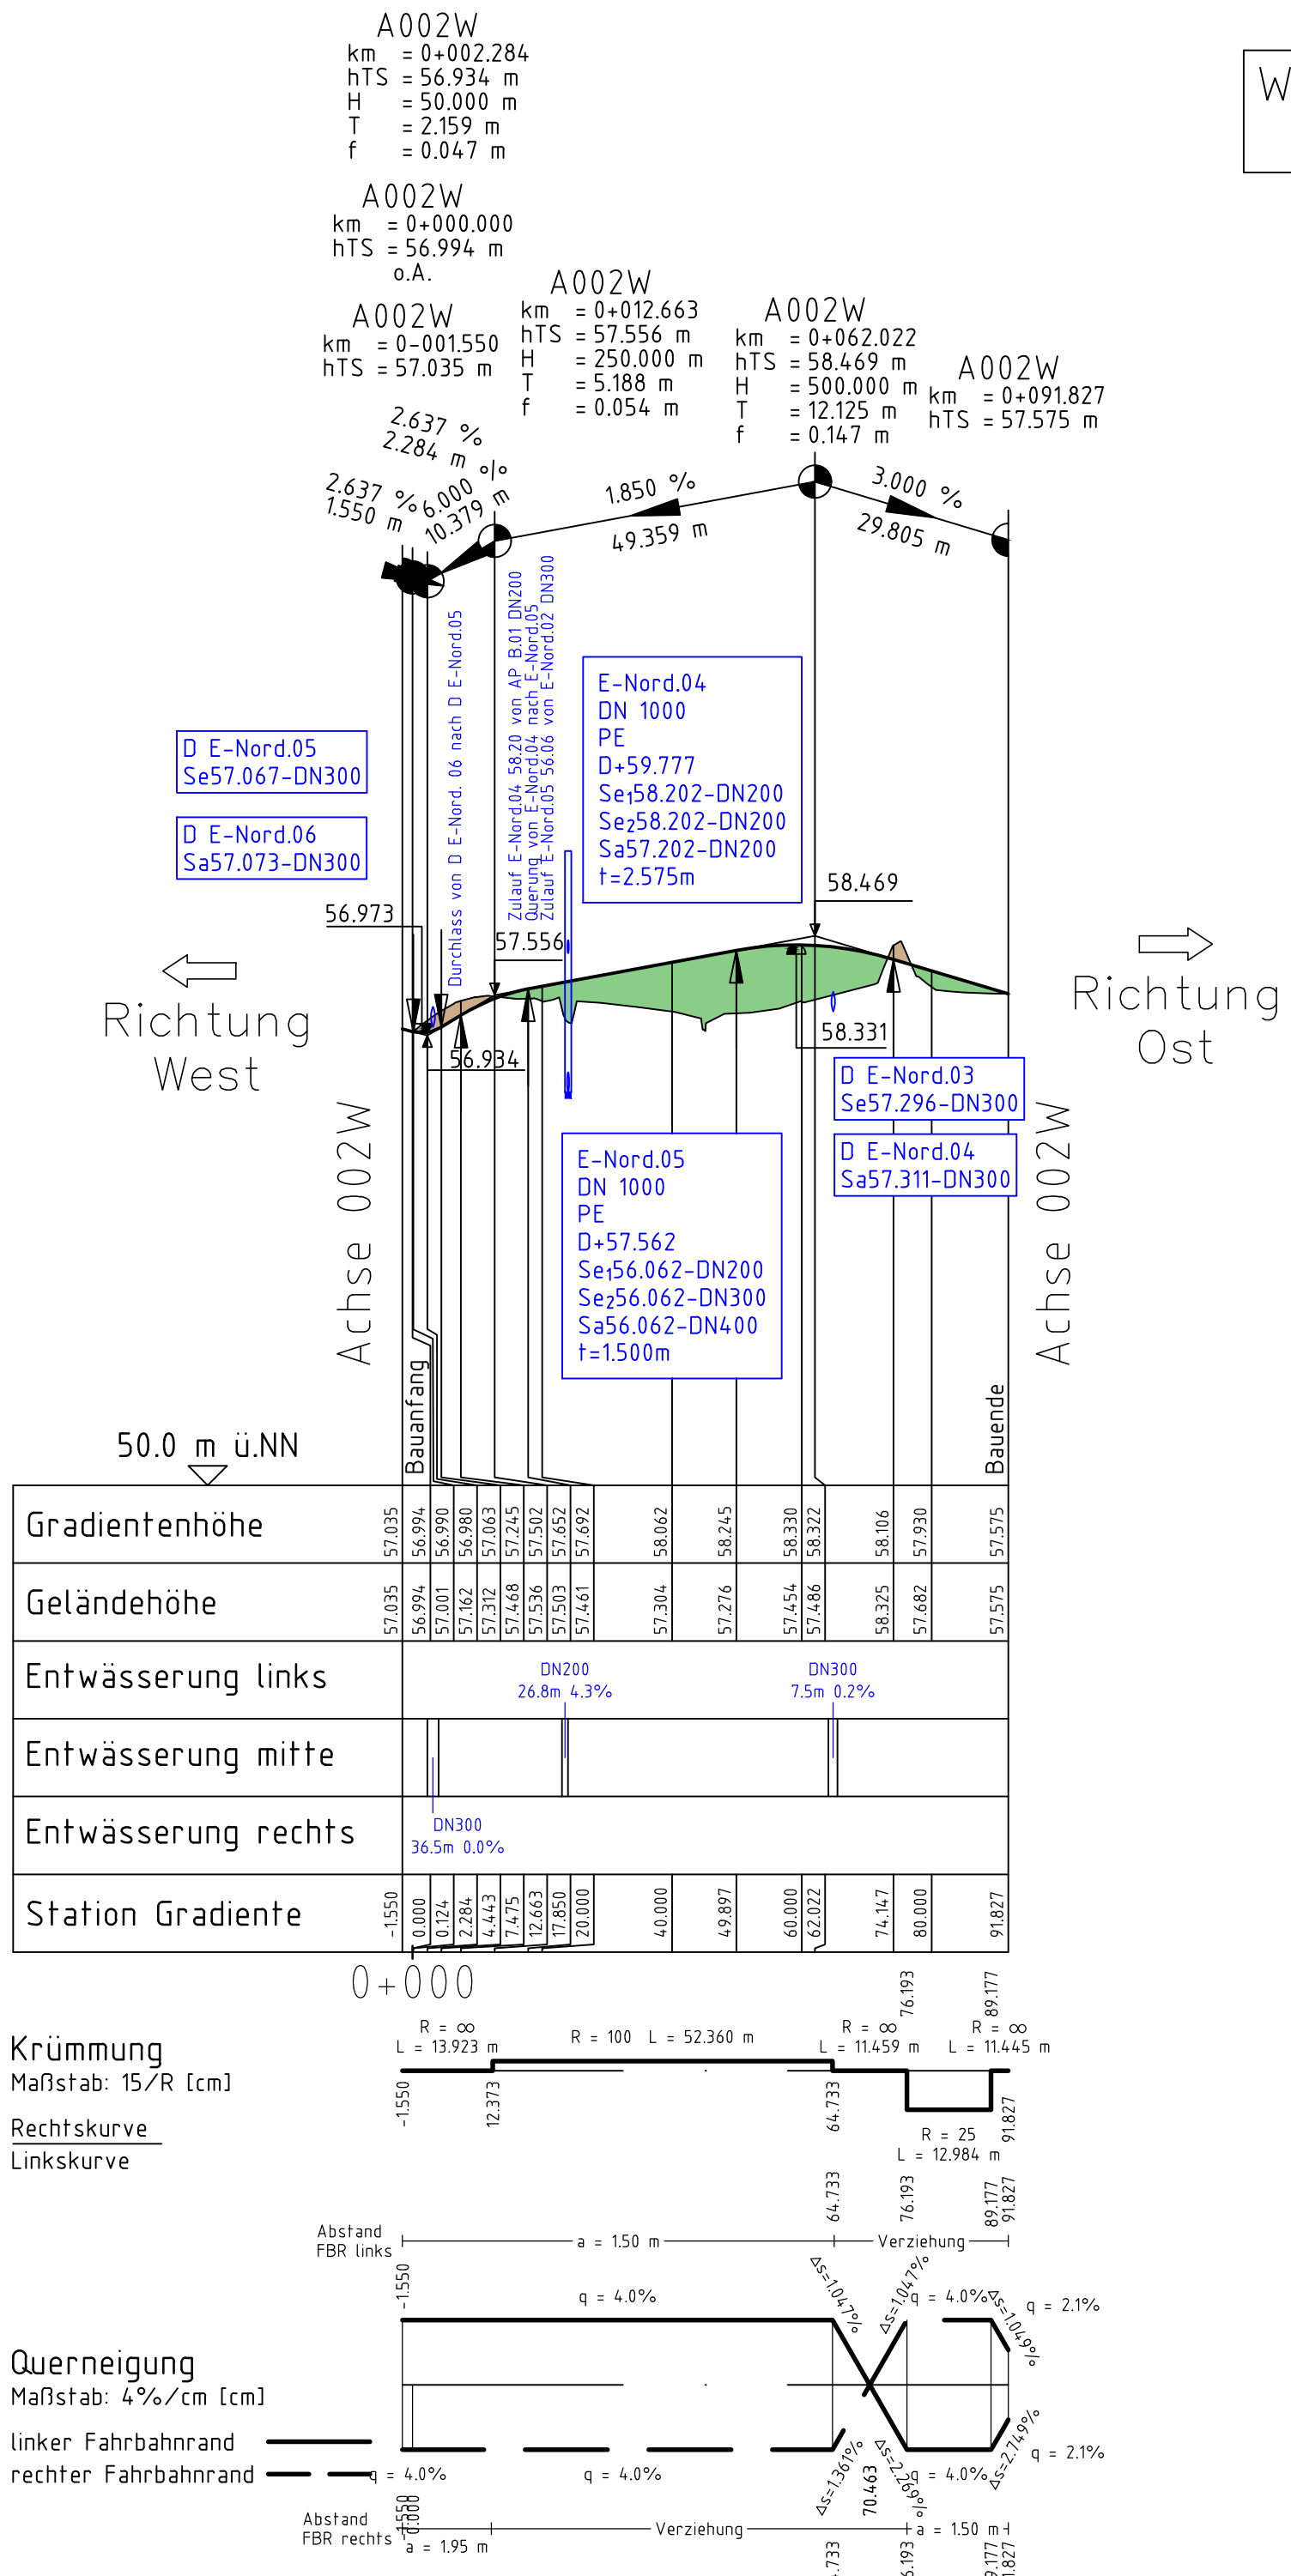


Zeichenerklärung


Höhenplan

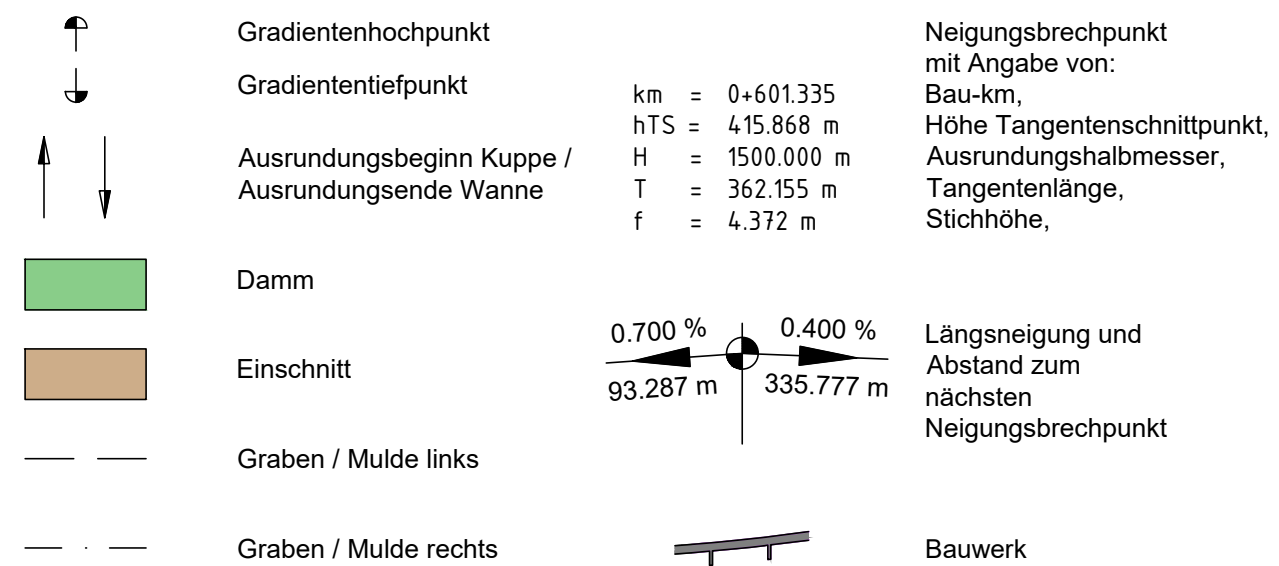

Rohrleitung und Schächte

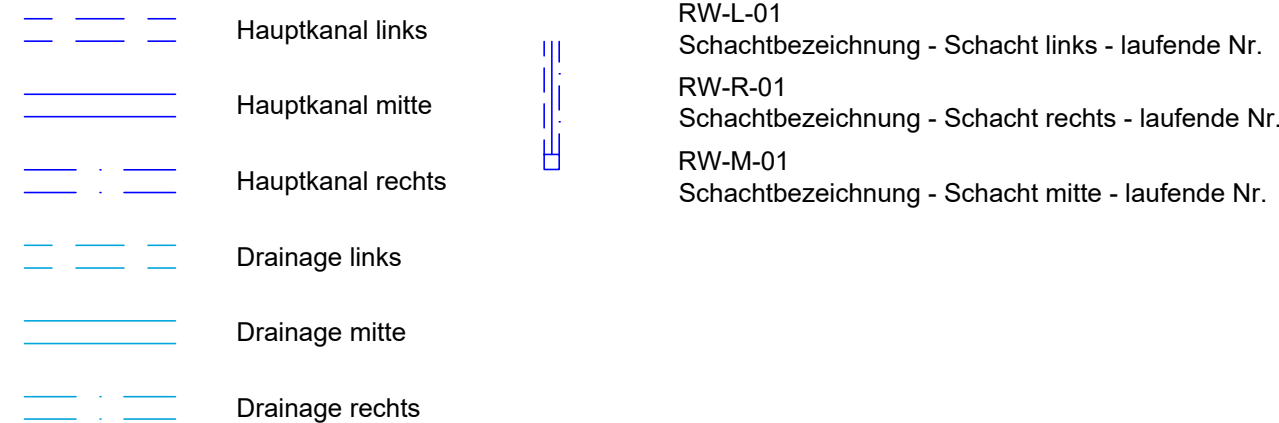

Rohrleitung und Schächte Bestand

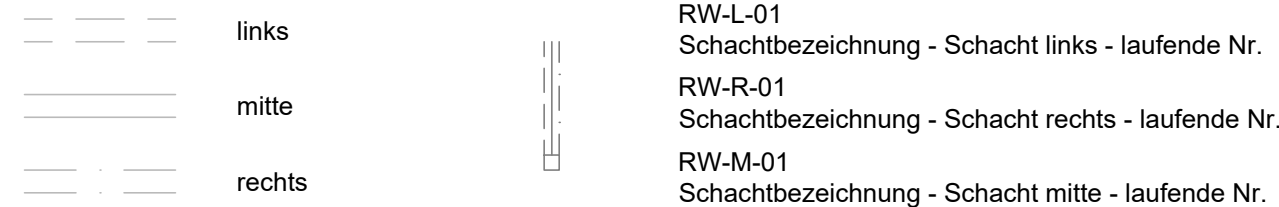

Nr.	Art der Änderung	Datum	Zeichen
1	2	3	4
5	6	7	8
9	10	11	

 IPP Ingenieure für Bau, Umwelt und Stadtentwicklung IPP Ingenieurgesellschaft Possel u. Partner GmbH Rendsburger Landstr. 196-198 D 24113 Kiel Tel. +49(431) 6 49 58-0 info@ipp-gruppe.de www.ipp-gruppe.de	bearbeitet:	E. Kugel
	Datum	05.06.2024
	gezeichnet:	M. Scholz
	Datum	05.06.2024
	geprüft:	F. Deuringer
	Datum	05.06.2024

Die Autobahn GmbH des Bundes Niederlassung Nordwest Außenstelle Wolfenbüttel  Friedrich-Seele-Straße 3a 38122 Braunschweig	bearbeitet:	
	Datum	
	bearbeitet:	
	Datum	
	bearbeitet:	
	Datum	

AUSSCHREIBUNGSUNTERLAGE

Straße: BAB 39 Nächster Ort: Wolfsburg von NK: nach NK: Station: von NK: nach NK: Station: Str.-km: -0+025,000 bis 0+700,000	Unterlage / Blatt-Nr.: 06.01 / 08
	Höhenplan Wirtschaftsweg Nord A002W
PROJIS-Nr.:	Maßstab: 1 : 1.000 / 100

A 39 - Erneuerung BW WO 2
über DB und Mittellandkanal