


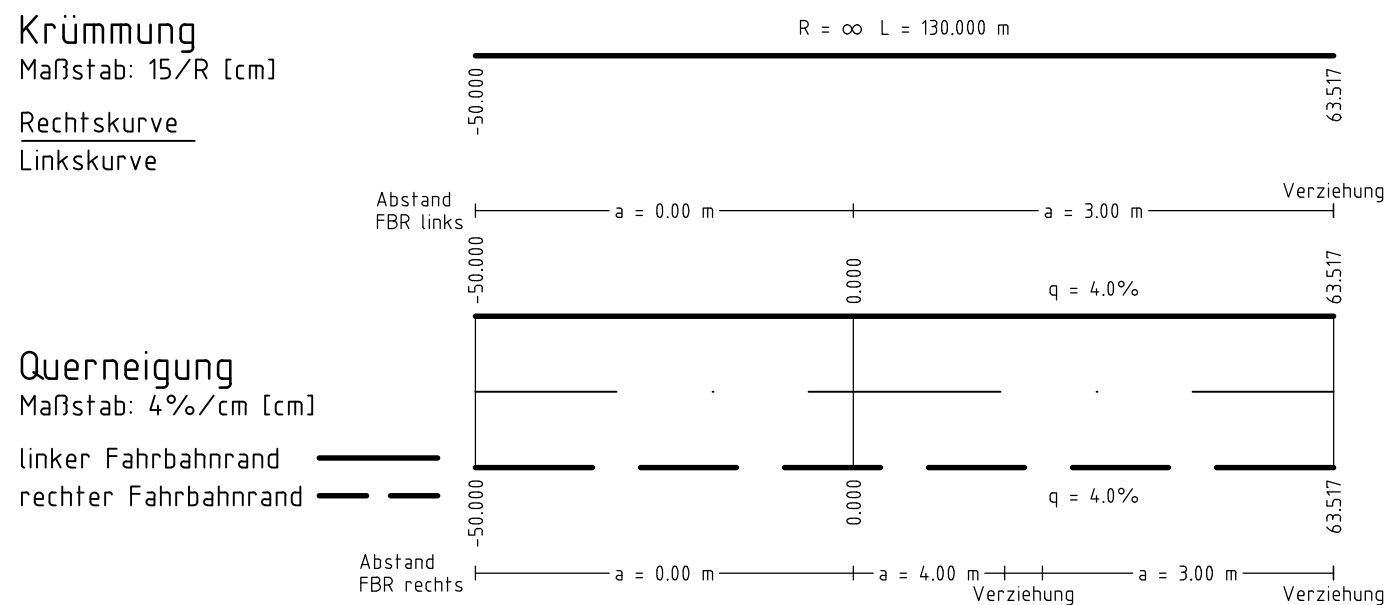

_____	links	RW-L-01 Schachtbezeichnung - Schacht links - laufende Nr.
_____	mitte	RW-R-01 Schachtbezeichnung - Schacht rechts - laufende Nr.
_____	rechts	RW-M-01 Schachtbezeichnung - Schacht mitte - laufende Nr.

Die Autobahn GmbH des Bundes Niederlassung Nordwest Außenstelle Wolfenbüttel  Die Autobahn Friedrich-Seele-Straße 3a 38122 Braunschweig	bearbeitet:	
	Datum	
	bearbeitet:	
	Datum	
	bearbeitet:	
	Datum	

Straße: BAB 39 Nächster Ort: Wolfsburg von NK: nach NK: von NK: nach NK: Str.-km: -0+025,000 bis 0+700,000		Unterlage / Blatt-Nr.: 06.01 / 10 Höhenplan Wirtschaftsweg Süd WSA Lagerfläche Achse 004W Maßstab: 1 : 1.000 / 100
PROJIS-Nr.:		
A 39 - Erneuerung BW WO 2 über DB und Mittellandkanal		
Kataster Stand:		
Lagebezugssystem: 3GK4		Höhenbezugssystem: DHHN2016