



Entwässerung Kanalbau Achse 320E

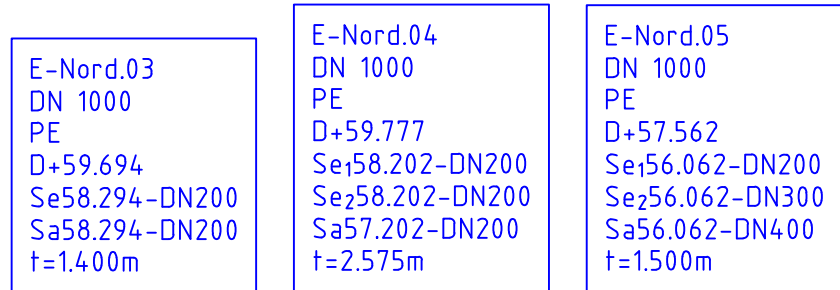


Zeichenerklärung


Höhenplan

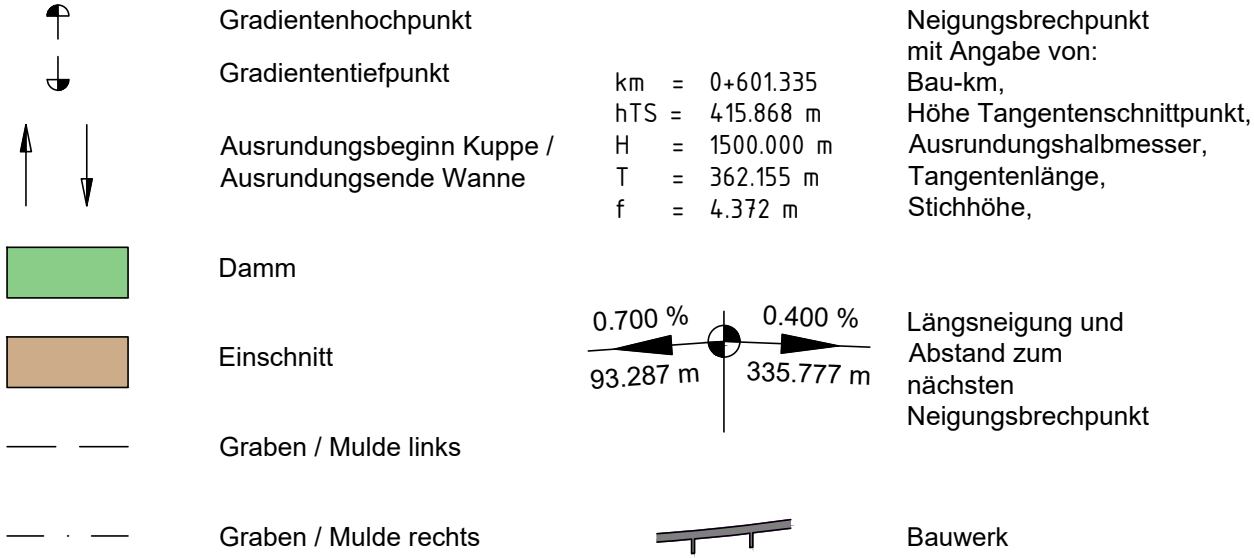

Rohrleitung und Schächte

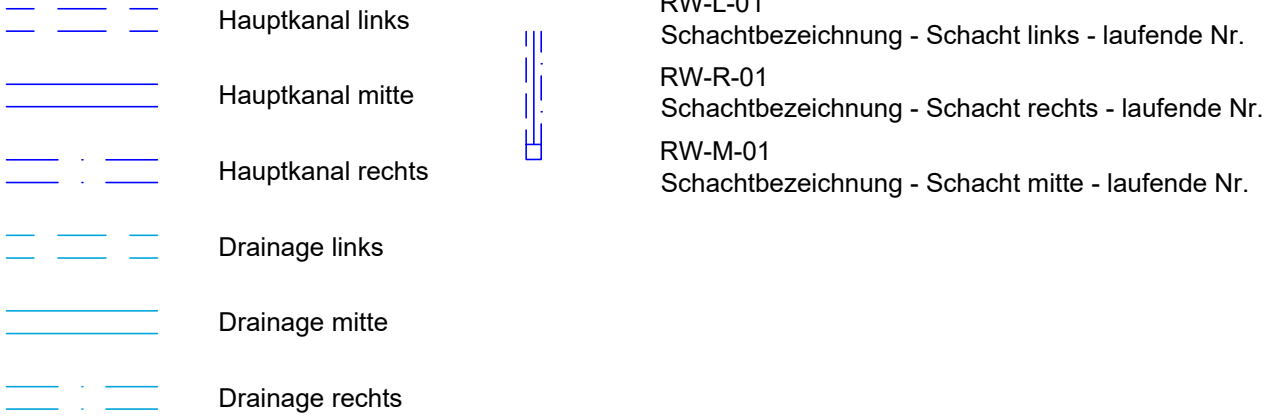

Rohrleitung und Schächte Bestand

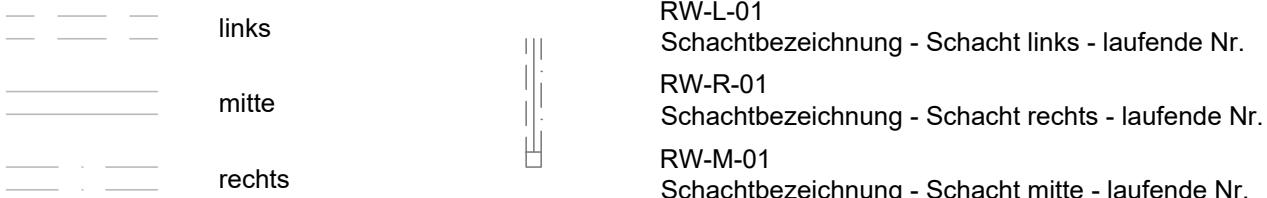

Nr.	Art der Änderung	Datum	Zeichen

1	2	3	4

 Ingenieure für Bau, Umwelt und Stadtentwicklung IPP Ingenieurgesellschaft Pössel u. Partner GmbH Rendsburger Landstr. 196-198 D 24113 Kiel Tel. +49(431) 6 49 59-0 info@ipp-gruppe.de www.ipp-gruppe.de	bearbeitet:	E. Kugel
	Datum	18.07.2024
	gezeichnet:	M. Scholz
	Datum	18.07.2024
	geprüft:	F. Deuringer
	Datum	18.07.2024

Die Autobahn GmbH des Bundes Niederlassung Nordwest Außenstelle Wolfenbüttel  Die Autobahn Friedrich-Seele-Straße 3a 38122 Braunschweig	bearbeitet:	
	Datum	
	bearbeitet:	
	Datum	
	bearbeitet:	
	Datum	

AUSSCHREIBUNGSUNTERLAGE

Straße: BAB 39 Nächster Ort: Wolfsburg von NK: nach NK: von NK: nach NK: Str.-km: -0+025,000 bis 0+700,000		Unterlage / Blatt-Nr.: 06.02 / 04 Höhenplan Kanalbau Strang Nord Zufluss Einleitstelle 3 Achse 320E Maßstab: 1 : 1.000 / 100
PROJIS-Nr.:		
A 39 - Erneuerung BW WO 2 über DB und Mittellandkanal		
Kataster Stand:		Höhen Bezugssystem: DHN2016

590x420mm