



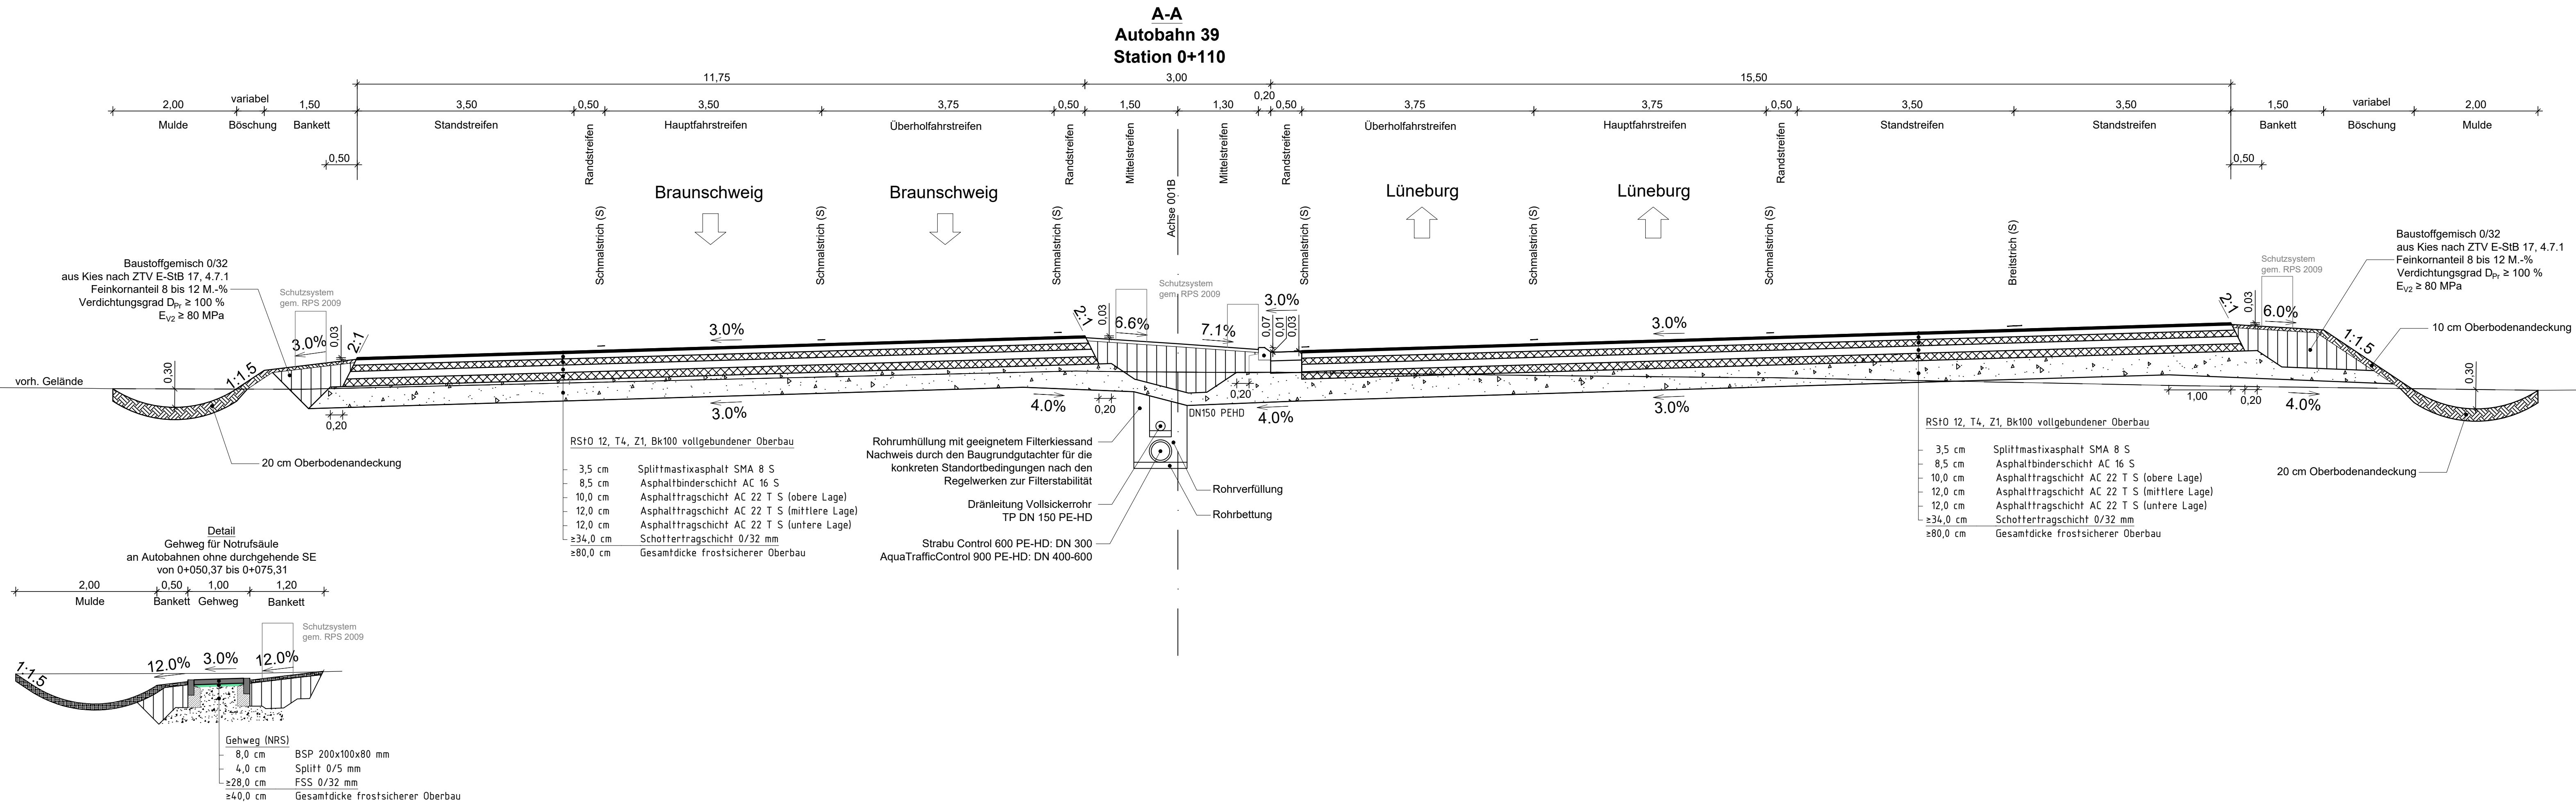

Nr.	Art der Änderung	Datum	Zeichen

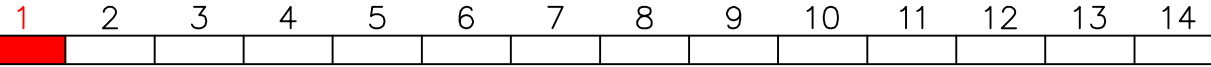

ipp Ingenieure für Bau, Umwelt und Stadtentwicklung ipp Ingenieurgesellschaft Possel u. Partner GmbH Rendsburger Landstr. 196-198 D 24113 Neß Tel. +49(431) 6 49 59-0 info@ipp-gruppe.de www.ipp-gruppe.de	bearbeitet: E. Kugel Datum: 04.06.2024 gezeichnet: M. Scholz Datum: 04.06.2024 geprüft: F. Deuringer Datum: 04.06.2024
--	---

Die Autobahn GmbH des Bundes Niederlassung Nordwest Außenstelle Wolfenbüttel	bearbeitet: Datum: bearbeitet: Datum: bearbeitet: Datum:
Friedrich-Seele-Straße 3a 38122 Braunschweig	

AUSSCHREIBUNGSUNTERLAGE

Straße: BAB 39 Nächster Ort: Wolfsburg von NK: nach NK: Station: Str.-km: -0+025,000 bis 0+700,000	Unterlage / Blatt-Nr.: 14 / 01 Regelquerschnitt A-A BAB 39 Achse 001B Maßstab: 1 : 50
---	---

A 39 - Erneuerung BW WO 2 über DB und Mittellandkanal	
Kataster Stand: Lagebezugssystem: 3GK4 Höhenbezugssystem: DHN2016	