


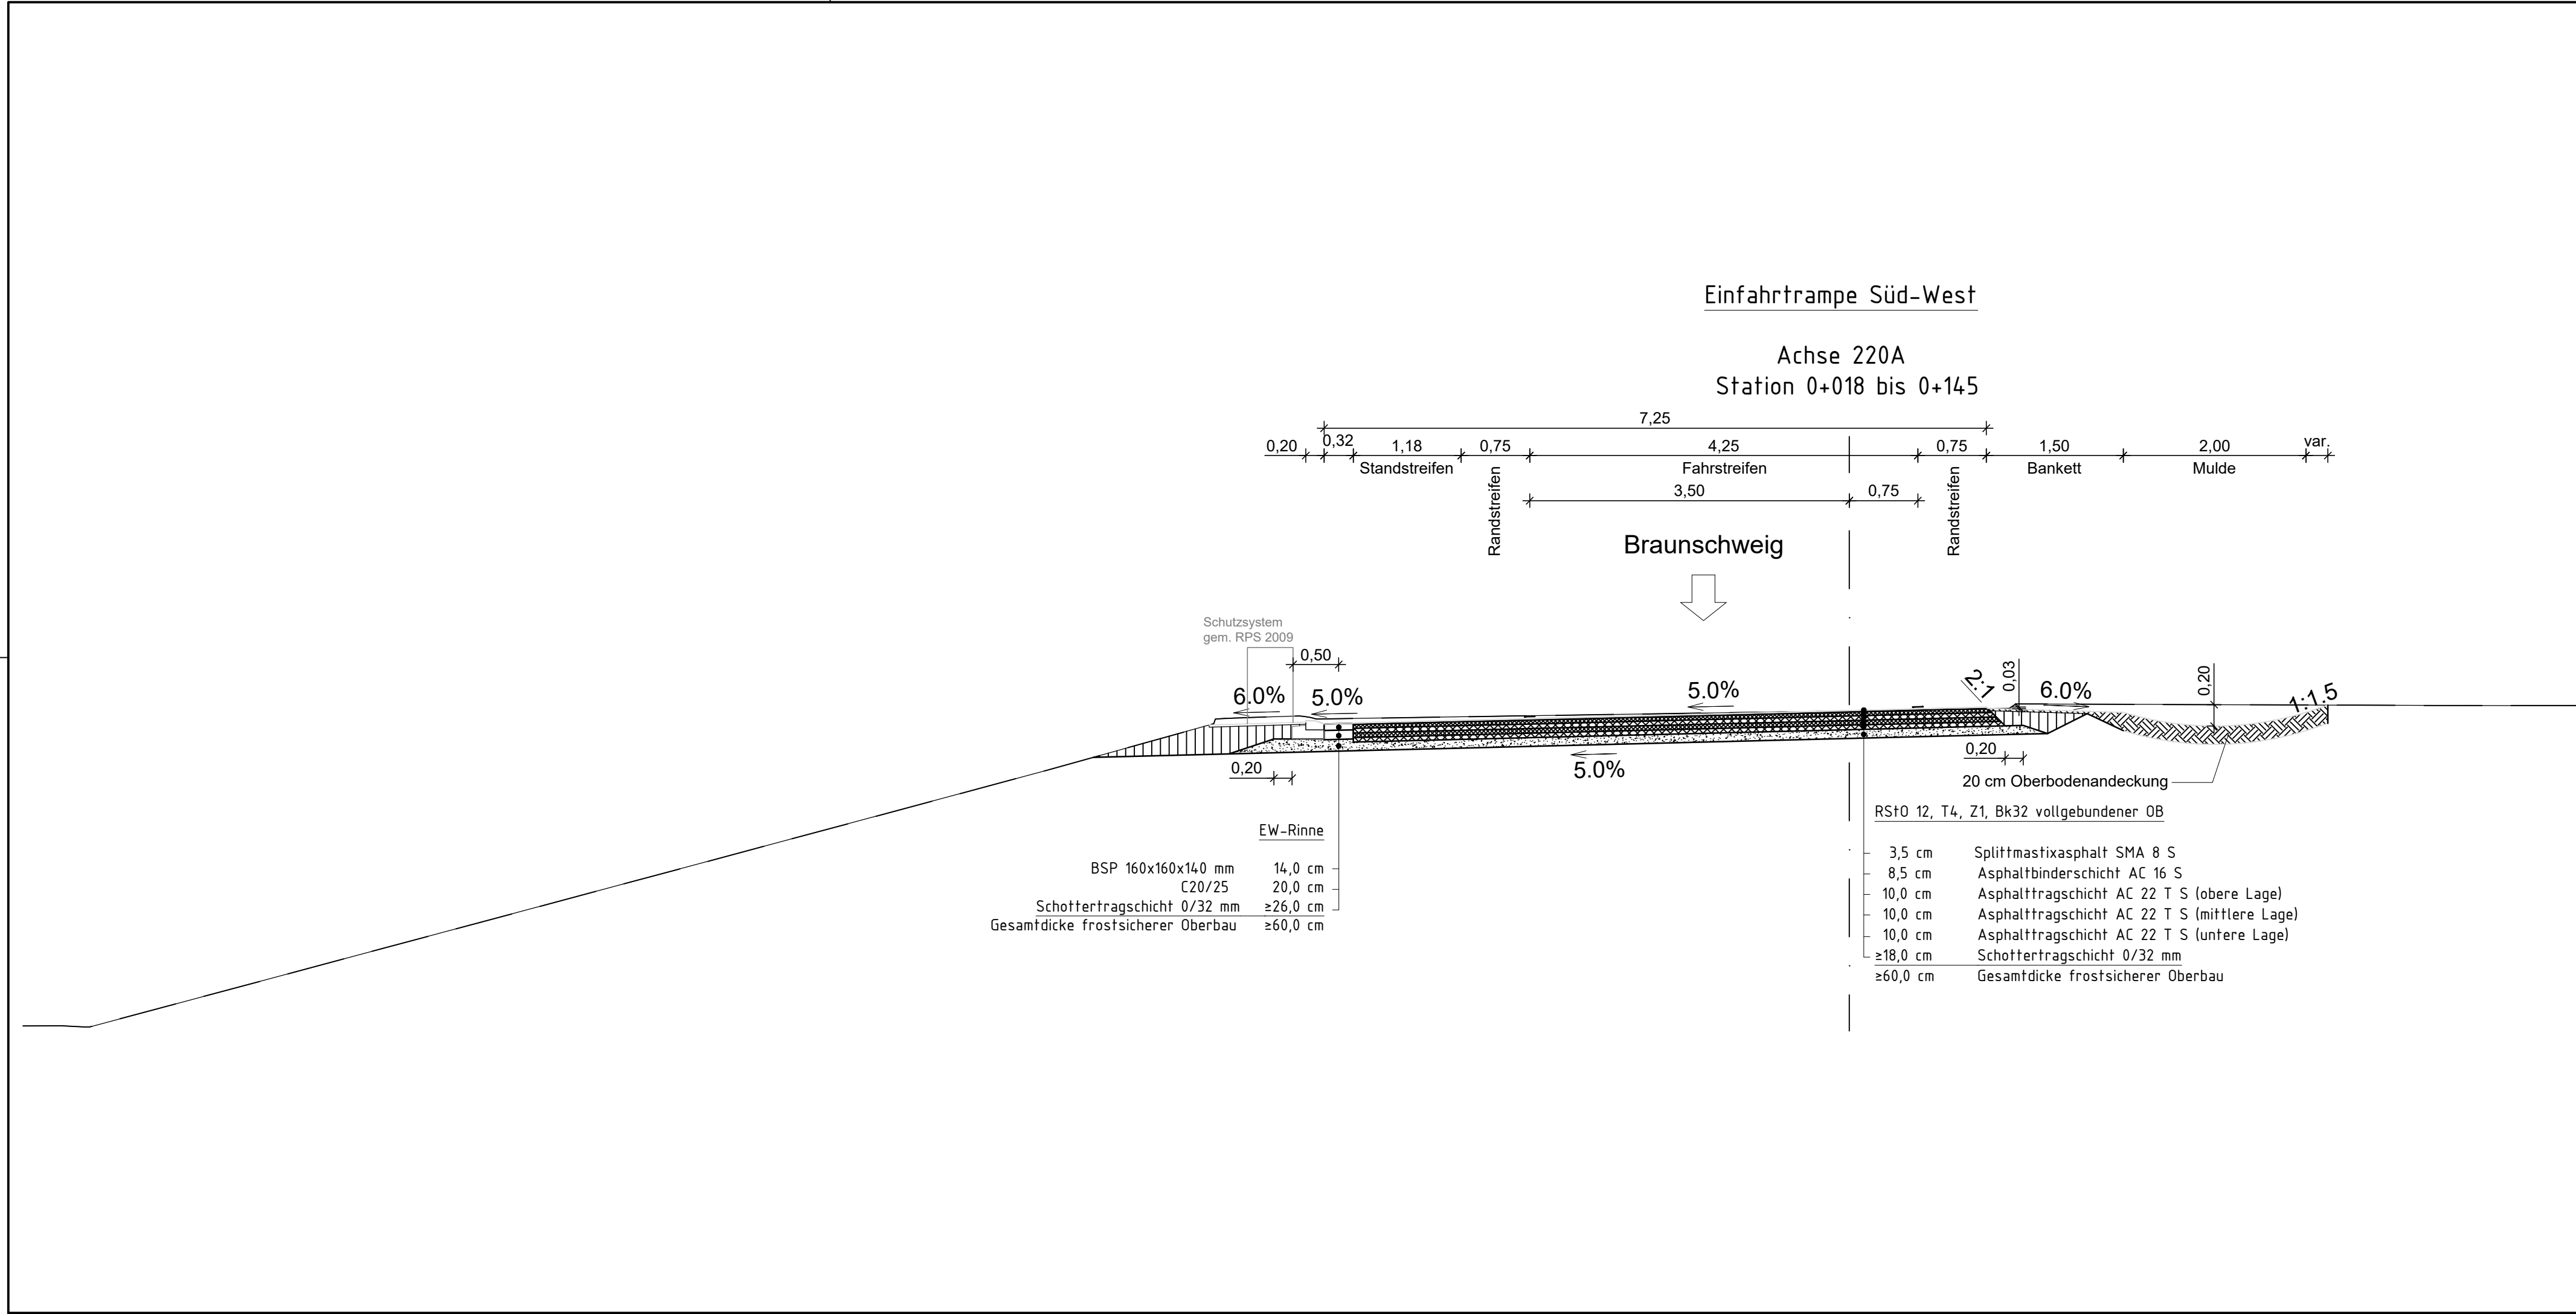

Nr.	Art der Änderung	Datum	Zeichen

1	2	3	4	5	6	7	8	9	10	11	12	13	14

 ipp Ingenieure für Bau, Umwelt und Stadtentwicklung ipp Ingenieurgesellschaft Possel u. Partner GmbH Rendsburger Landstr. 196-198 D 24113 Kiel Tel. +49(431) 6 49 59-0 info@ipp-gruppe.de www.ipp-gruppe.de	bearbeitet:	E. Kugel
	Datum	04.06.2024
	gezeichnet:	M. Scholz
	Datum	04.06.2024
	geprüft:	F. Deuringer
	Datum	04.06.2024

Die Autobahn GmbH des Bundes Niederlassung Nordwest Außenstelle Wolfenbüttel  Friedrich-Seele-Straße 3a 38122 Braunschweig	bearbeitet:	
	Datum	
	bearbeitet:	
	Datum	
	bearbeitet:	
	Datum	

AUSSCHREIBUNGSUNTERLAGE

Straße: BAB 39 Nächster Ort: Wolfsburg von NK: nach NK: von NK: nach NK: Str.-km: -0+025,000 bis 0+700,000	Unterlage / Blatt-Nr.: 14 / 07 Regelquerschnitt G-G Einfahrtrampe Süd-West Achse 220A
	PROJIS-Nr.: Maßstab: 1 : 50

A 39 - Erneuerung BW WO 2
über DB und Mittellandkanal

Kataster Stand:	
Lagebezugssystem: 3GK4	Höhenbezugssystem: DHHN2016