



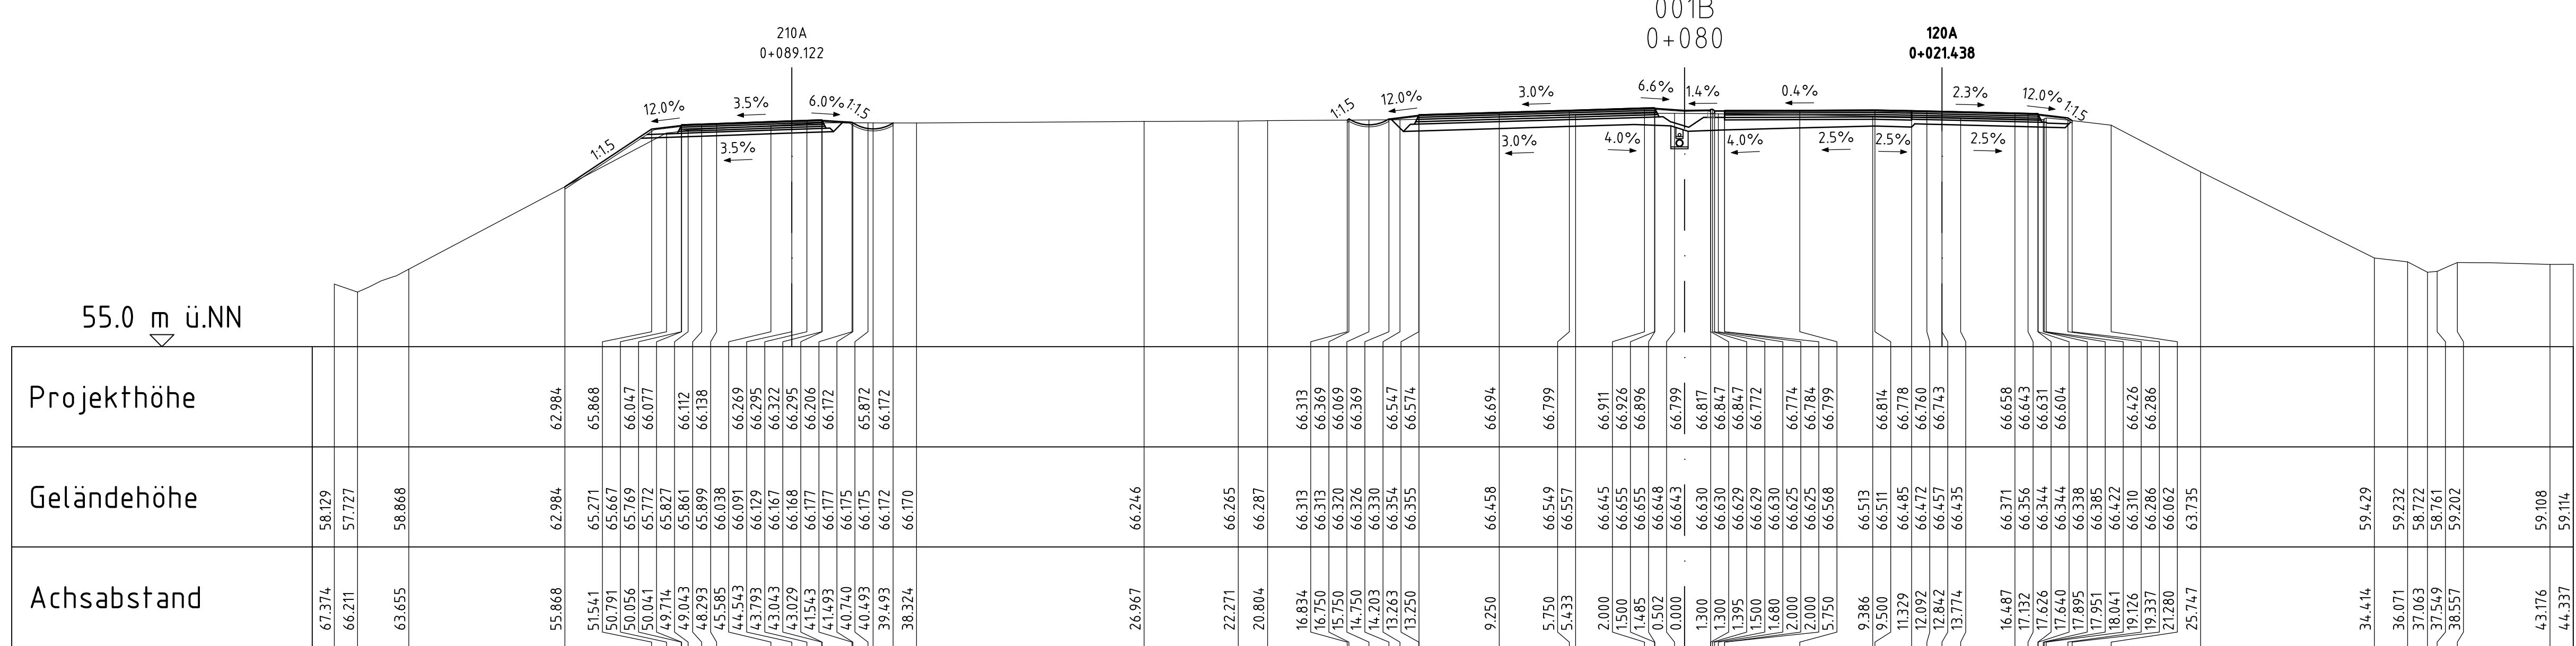

Nr.	Art der Änderung	Datum	Zeichen

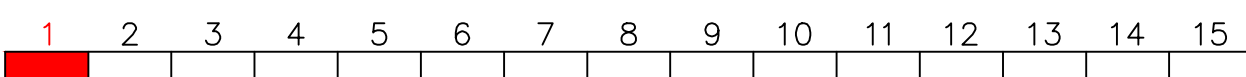

 Ingenieure für Bau, Umwelt und Stadtentwicklung iPP Ingenieurgesellschaft Posselt & Partner GmbH Rindckerger Landstr. 196-198 D-20113 Kiel Tel. +49(431) 6 49-99-0 Info@ipp-gruppe.de www.ipp-gruppe.de	bearbeitet:	E. Kugel
	Datum	02.10.2024
	gezeichnet:	M. Scholz
	Datum	02.10.2024
	geprüft:	F. Deuringer
Datum	02.10.2024	

Die Autobahn GmbH des Bundes Niederlassung Nordwest Außenstelle Wolfenbüttel Friedrich-Seele-Strasse 3a 38122 Braunschweig	 Die Autobahn	bearbeitet:	
		Datum	
		bearbeitet:	
		Datum	
		bearbeitet:	
		Datum	

AUSFÜHRUNGSUNTERLAGE

Straße: BAB 39	Unterlage / Blatt-Nr.: 16.01 / 01
Nächster Ort: Wolfsburg	
von NK: nach NK:	Querschnitte BAB 39
Str.-km: -0+025,000 bis 0+700,000	km 0+000 - 0+080
	Achse 001B
PROJIS-Nr.:	Maßstab: 1 : 200

A 39 - Erneuerung BW WO 2
über DB und Mittellandkanal

Aufgestellt: Braunschweig, den i. A. (M. Much)	Zur Ausführung freigegeben: Braunschweig, den i. A. (T. Grützmann)
---	---