001W 0+000

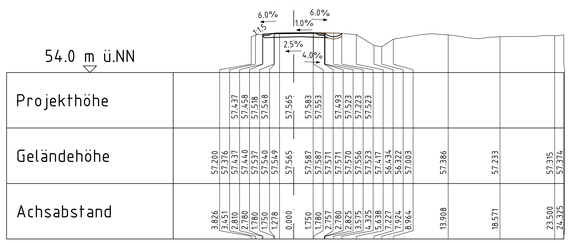

001W 0+020

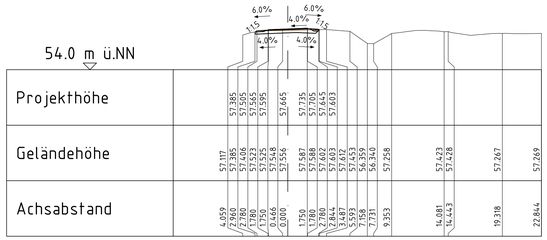

001W 0+040

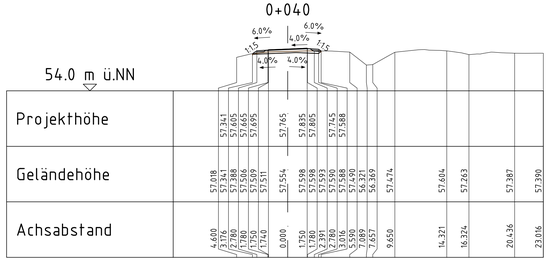

001W 0+060

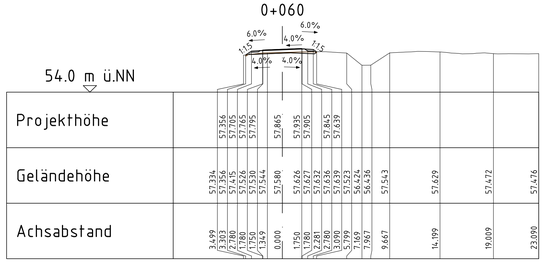

001W 0+080

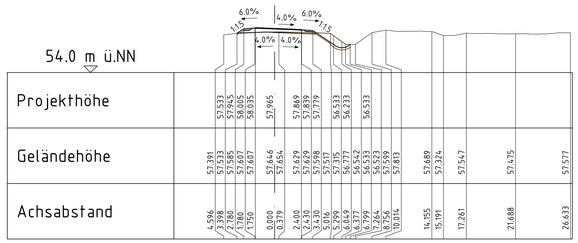

001W 0+100

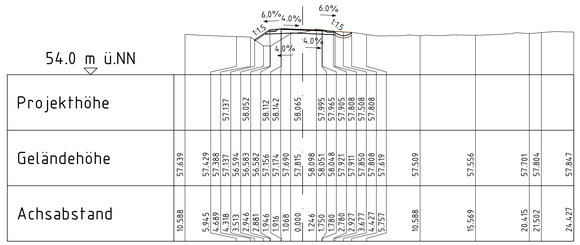

001W 0+160

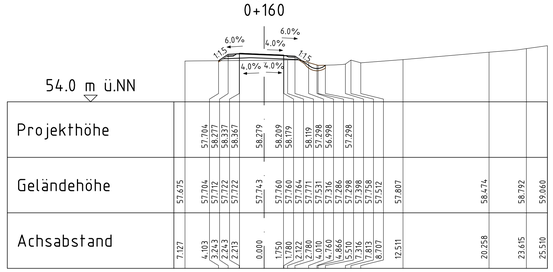

001W 0+180

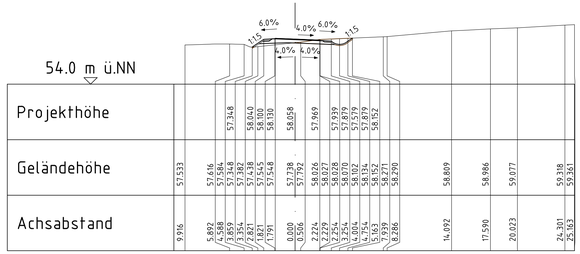

001W 0+200

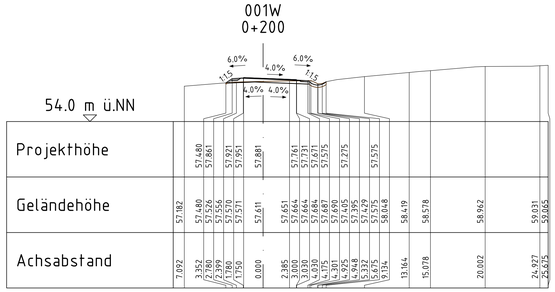

001W 0+220

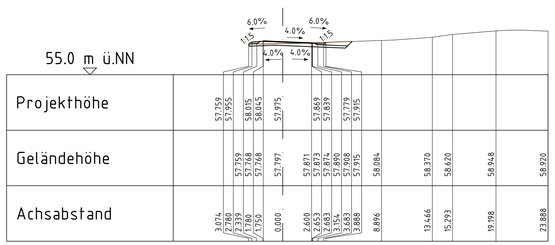

Nr.	Art der Änderung	Datum	Zeichen

1 2 3 4 5 6 7 8 9 10 11 12 13 14 15

ipp Ingenieure für Bau, Umwelt und Stadtentwicklung
ipp Ingenieurgesellschaft
Poessel u. Partner GmbH
Rendsburger Landstr. 196-198
D 24113 Kiel
Tel. +49-(0)431-6-91-590
info@ipp-gruppe.de www.ipp-gruppe.de

bearbeitet:	E. Kugel
Datum	02.10.2024
gezeichnet:	M. Scholz
Datum	02.10.2024
geprüft:	F. Deuringer
Datum	02.10.2024

Die Autobahn GmbH des Bundes
Niederlassung Nordwest
Außenstelle Wolfenbüttel

Friedrich-Seele-Straße 3a
38122 Braunschweig

Die Autobahn

bearbeitet:	
Datum	
bearbeitet:	
Datum	
bearbeitet:	
Datum	

AUSFÜHRUNGSUNTERLAGE

Straße: BAB 39
Nächster Ort: Wolfsburg
von NK: nach NK: Station:
von NK: nach NK: Station:
Str.-km: -0+025,000 bis 0+700,000

PROJIS-Nr.:

Unterlage / Blatt-Nr.: 16.01 / 11

Querschnitte Wirtschaftsweg Süd
km 0+000 - 0+220
Achse 001W

Maßstab: 1 : 200

A 39 - Erneuerung BW WO 2
über DB und Mittellandkanal

Aufgestellt:	Zur Ausführung freigegeben:
Braunschweig, den	Braunschweig, den .....
i. A. ..... (M. Much)	i. A. ..... (T. Grützmann)

Kataster Stand:

Lagebezugssystem: 3GK4 Höhenbezugssystem: DHHN2016

1166x594mm