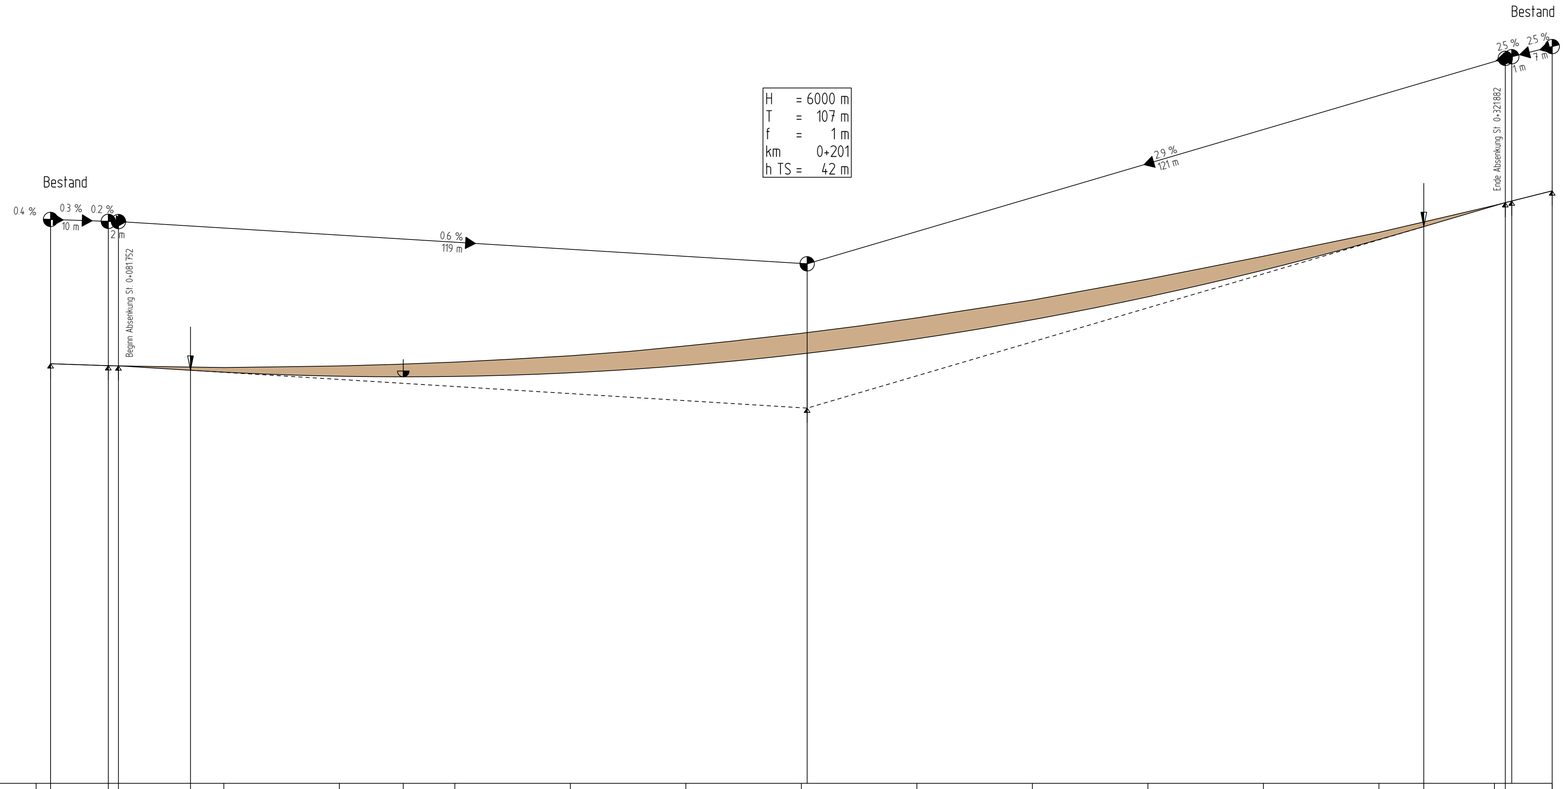
Bestand
Bestand
0.4 %
0.3 %
10 m
0.2 %
2 m
0.6 %
119 m
2.9 %
221 m
2.5 %
2.5 %
1 m
1 m
H = 6000 m
T = 107 m
f = 1 m
km 0+201
h TS = 42 m
Beginn Absenkung S1 0+081752
Ende Absenkung S1 0+321882
35.00 m ü. NHN

| | | |