

[illegible]

Stand 19.02.2026

 Die Autobahn GmbH des Bundes Niederlassung Westfalen Außenstelle Bochum	Unterlage 16.3 Querprofil Achse 7098 10.000
Straße: A 43 Nächster Ort: Herne / A 42 Station: 28+161,024 - 31+995,000 / 0+148,621 - 2+280,000	Maßstab: 1 : 100
PROJIS-Nr.: 5200000 20 / A.09011.20	Ausführungsentwurf
A43, AS Bochum-Riemke (o) - AK Herne (m) Erweiterung auf 6 Fahrstreifen A 42, Absenkung FR Duisburg, A 7098 km 0+080,000 - 0+086,065	


130 m
Bankett
1.11
Bankethärtung
Achse: 7098
0+014.640

39.000

Gelände Kataster	Abstand	Höhe																-1.11		43.74		-1.11		43.774											
			-12.70	43.94	43.93		-10.00	43.90		-8.41	43.88		-5.27	43.83	43.82	43.79	43.79		-3.22	43.76	43.63	-1.85	43.41		0.00	43.51	0.60	43.54		5.00	45.46		10.00	47.65	
Planung	Abstand	Höhe																-1.11		43.74		0.00		43.735											

Stand 19.02.2026

 Die Autobahn GmbH des Bundes Niederlassung Westfalen Außenstelle Bochum	Unterlage 16.3	
	Querprofil Achse 7098 14.640	
	Maßstab: 1 : 100	
Straße: A 43 / A 42 Station: 28+161,024 - 31+995,000 / 0+148,621 - 2+280,000	Nächster Ort: Herne	
PROJIS-Nr.: 5200000 20 / A.09011.20	Ausführungsentwurf	
A43, AS Bochum-Riemke (o) - AK Herne (m) Erweiterung auf 6 Fahrstreifen A 42, Absenkung FR Duisburg, A 7098 km 0+080,000 - 0+086,065		

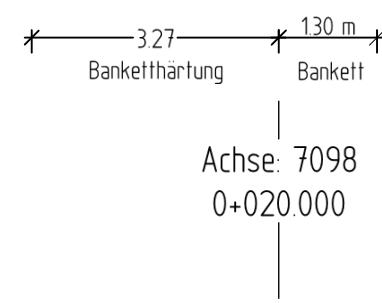

FBR Bestand
(A7106)

3.4%



Gelände Kataster	Planung		Deckenbuch	
	Abstand	Höhe	Abstand	Höhe

Stand 19.02.2026



Die Autobahn GmbH des Bundes

Niederlassung Westfalen

Außenstelle Bochum

Straße: A 43 / A 42

Nächster Ort: Herne

Station: 28+161,024 - 31+995,000 / 0+148,621 - 2+280,000

PROJIS-Nr.: 5200000 20 / A.09011.20

Unterlage 16.3

Querprofil

Achse 7098

20.000

Maßstab: 1 : 100


Ausführungsentwurf

A43, AS Bochum-Riemke (o) - AK Herne (m)

Erweiterung auf 6 Fahrstreifen

A 42, Absenkung FR Duisburg, A 7098

km 0+080,000 - 0+086,065

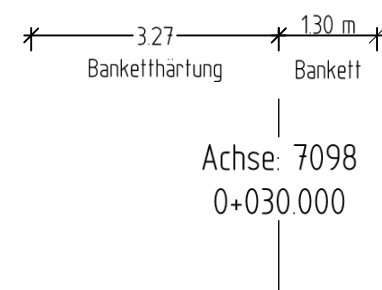

FBR Bestand
(A7106)


3.1%



Gelände Kataster	Höhe	
	Abstand	-12.70	43.68	-12.22	43.67			-10.00	43.64			-8.45	43.62					-5.30	43.56	-5.00	43.53	-4.24	43.46			-2.82	43.38	-1.93	43.20			-0.01	43.32	0.00	43.33			5.00	45.54			10.00	47.78			12.70
Planung	Höhe	
	Abstand	
Deckenbuch	Höhe	
	Abstand	



Stand 19.02.2026

 Die Autobahn GmbH des Bundes Niederlassung Westfalen Außenstelle Bochum	Unterlage 16.3	
	Querprofil Achse 7098 30.000	
	Maßstab: 1 : 100	
Straße: A 43 / A 42 Station: 28+161,024 - 31+995,000 / 0+148,621 - 2+280,000	Nächster Ort: Herne	
PROJIS-Nr.: 5200000 20 / A.09011.20	Ausführungsentwurf	
A43, AS Bochum-Riemke (o) - AK Herne (m) Erweiterung auf 6 Fahrstreifen A 42, Absenkung FR Duisburg, A 7098 km 0+080,000 - 0+086,065		

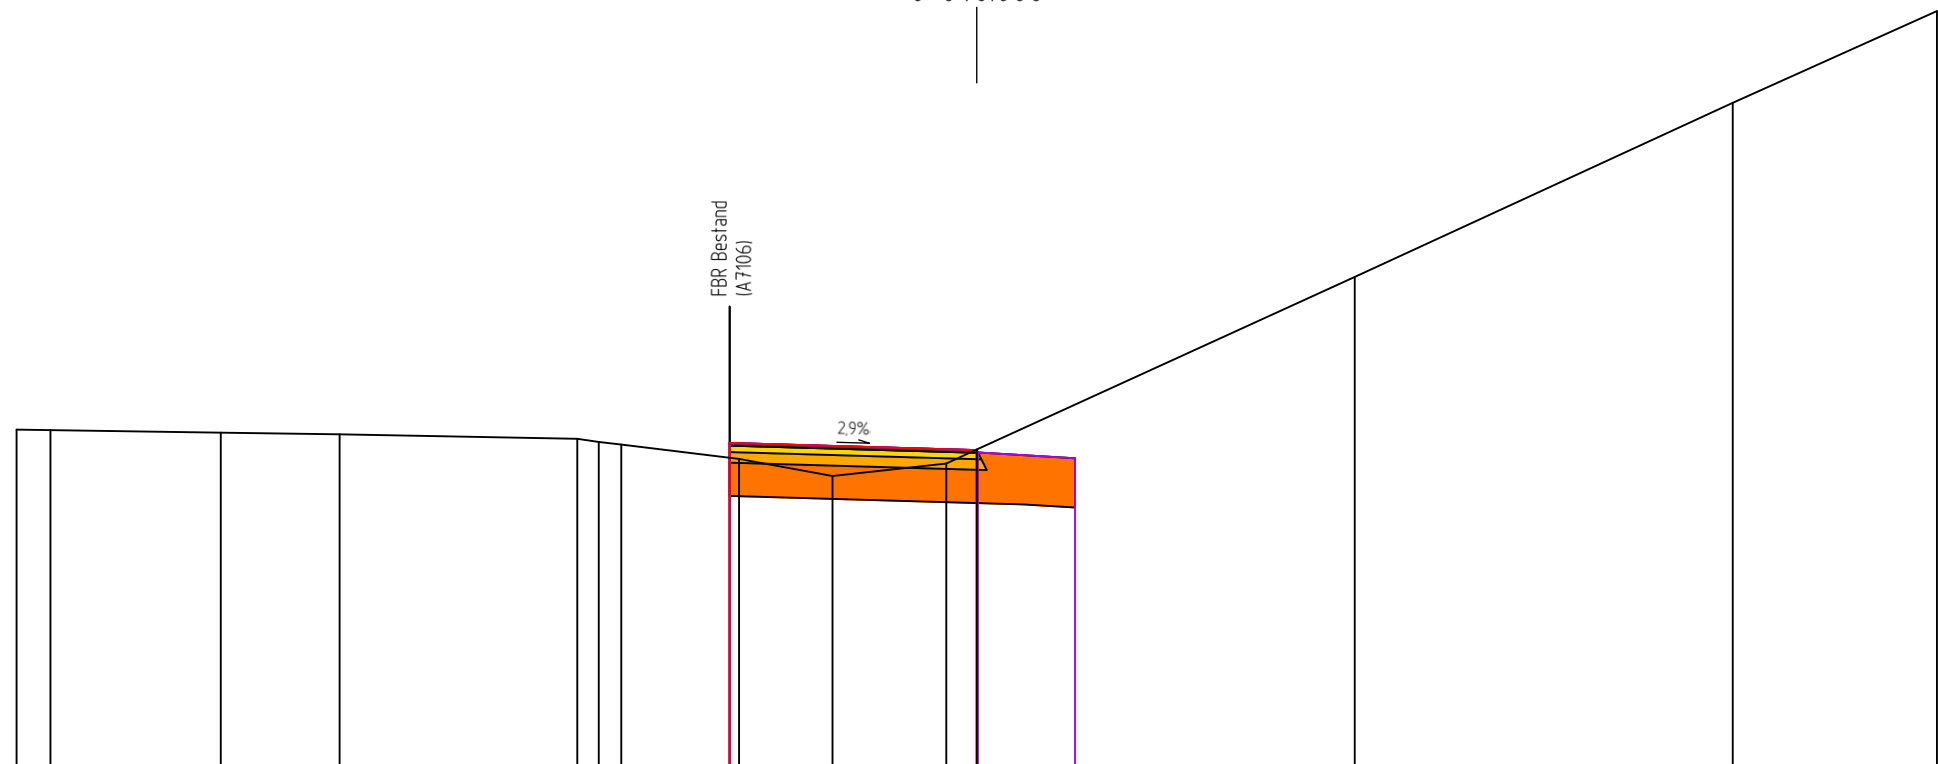

Stand 19.02.2026

 Die Autobahn GmbH des Bundes Niederlassung Westfalen Außenstelle Bochum	Unterlage 16.3 Querprofil Achse 7098 40.000
Strasse: A 43 / A 42	Nächster Ort: Herne
Station: 28+161,024 - 31+995,000 / 0+148,621 - 2+280,000	Maßstab: 1 : 100
PROJIS-Nr.: 5200000 20 / A.09011.20	Ausführungsentwurf
A43, AS Bochum-Riemke (o) - AK Herne (m) Erweiterung auf 6 Fahrstreifen A 42, Absenkung FR Duisburg, A 7098 km 0+080,000 - 0+086,065	

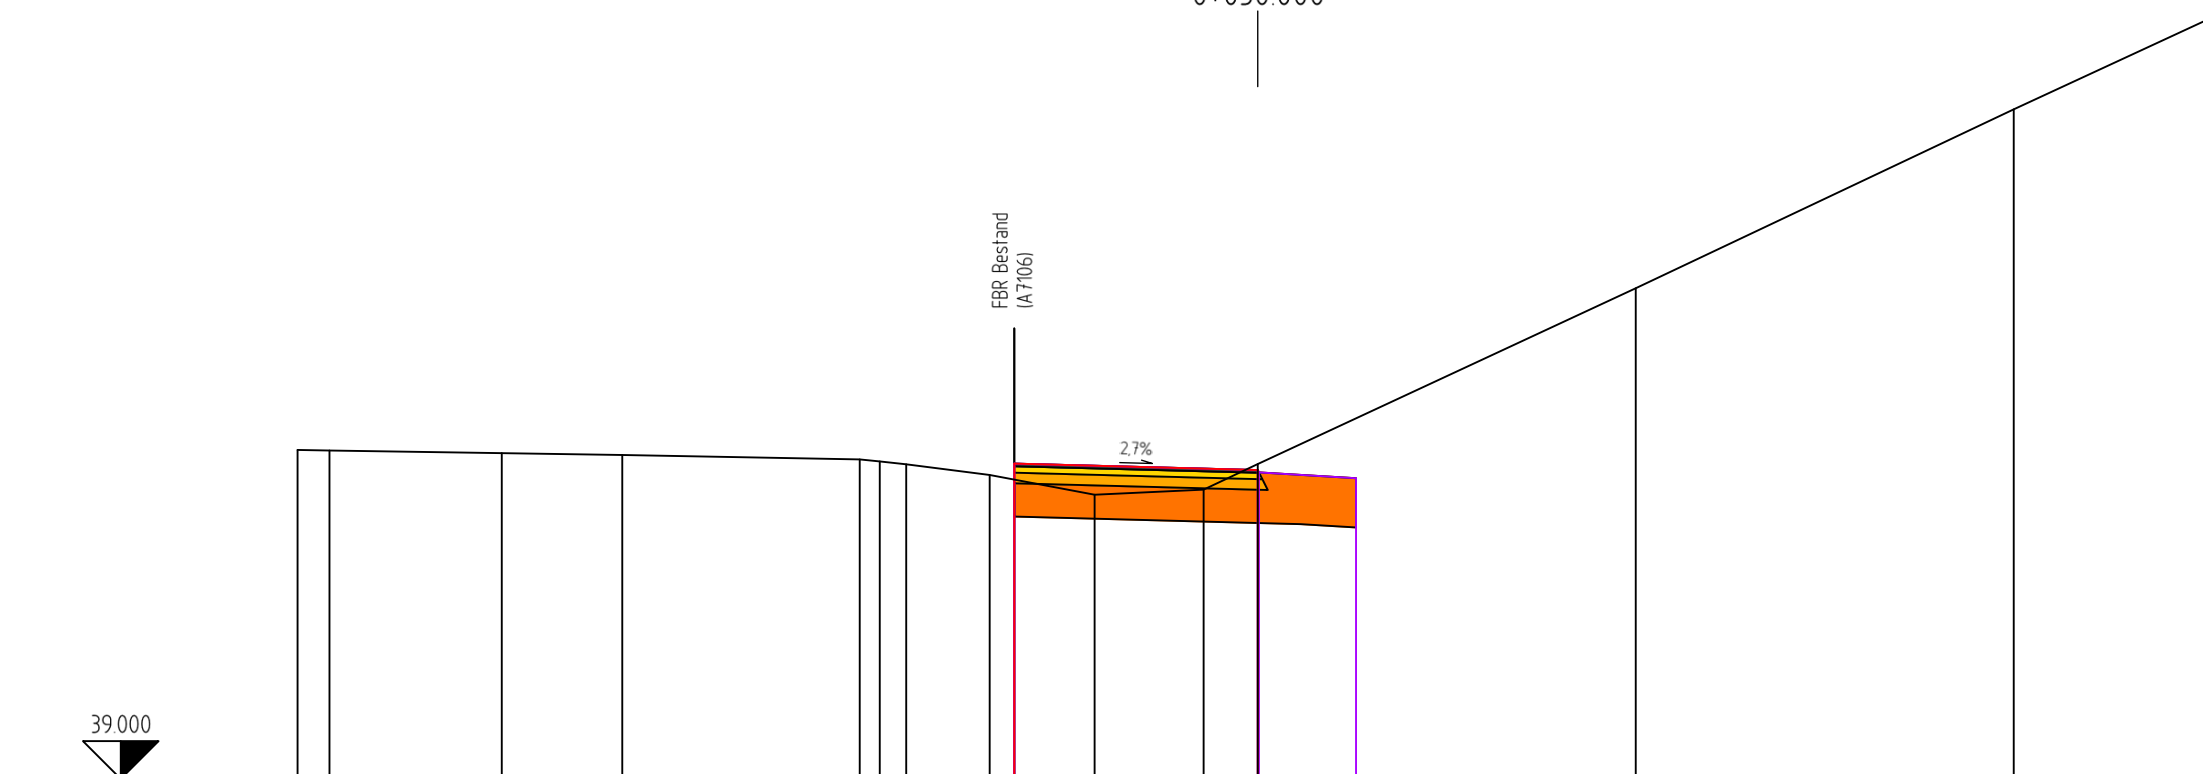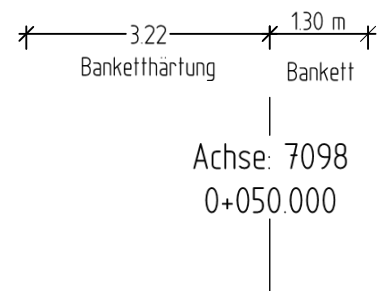

Deckenbuch	Höhe														
	Abstand														
Planung	Höhe														
	Abstand														
Gelände Kataster	Höhe	43.35	43.34	43.31	43.28	43.23	43.20	43.16	43.02	42.76	42.83	43.16	45.49	47.86	49.11
	Abstand	-12.70	-12.28	-10.00	-8.41	-5.27	-5.00	-4.65	-3.55	-2.16	-0.72	0.00	5.00	10.00	12.70

Stand 19.02.2026



Die Autobahn GmbH des Bundes

Niederlassung Westfalen

Außenstelle Bochum

Straße: A 43 / A 42

Nächster Ort: Herne

Station: 28+161,024 - 31+995,000

/ 0+148,621 - 2+280,000

PROJIS-Nr.: 5200000 20 / A.09011.20

Ausführungsentwurf

Unterlage 16.3

Querprofil

Achse 7098

50.000



Maßstab: 1 : 100

A43, AS Bochum-Riemke (o) - AK Herne (m)

Erweiterung auf 6 Fahrstreifen

A 42, Absenkung FR Duisburg, A 7098

km 0+080,000 - 0+086,065

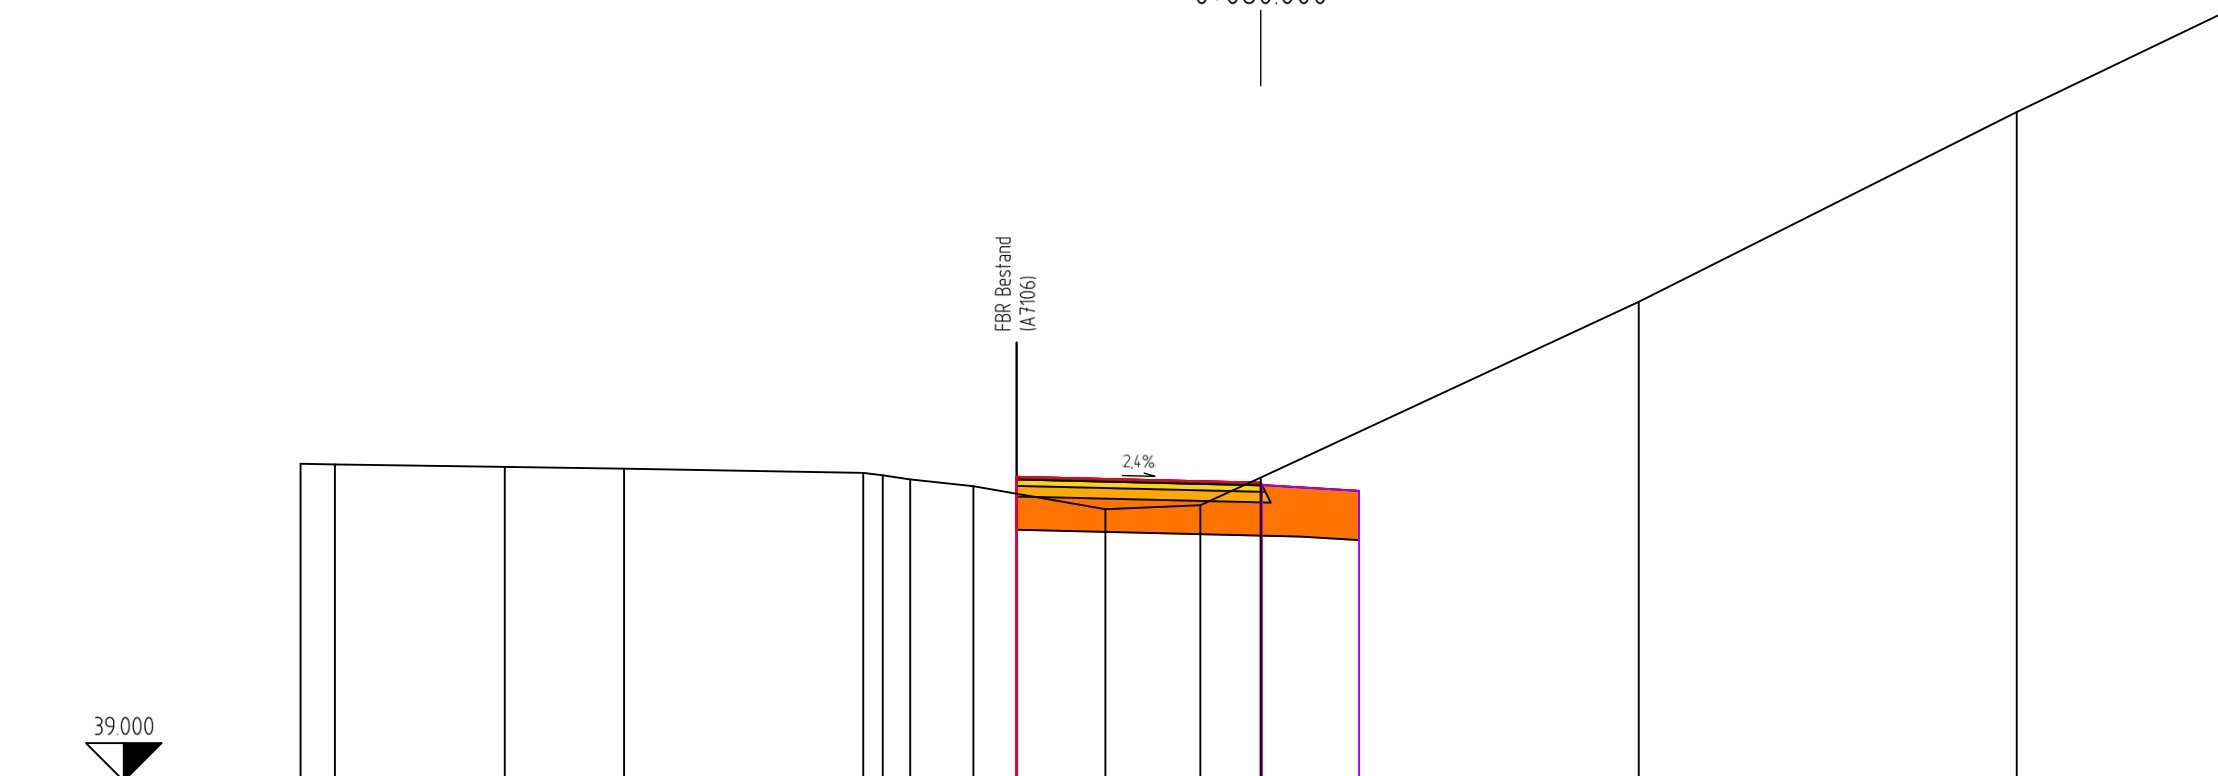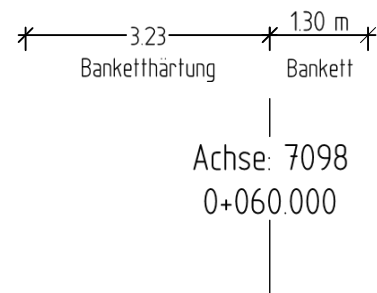


Deckenbuch	Höhe														
	Abstand														
Planung	Höhe														
	Abstand														
Gelände Kataster	Höhe	43.19	43.19	43.15	43.13	43.07	43.04	42.99	42.90	43.022	42.944	45.34	47.85	49.14	
	Abstand	-12.70	-12.25	-10.00	-8.42	-5.26	-5.00	-4.64	-3.80	-3.23	-3.23	0.00	10.00	12.70	

Stand 19.02.2026

 Die Autobahn GmbH des Bundes Niederlassung Westfalen Außenstelle Bochum	Unterlage 16.3
Straße: A 43 / A 42 Station: 28+161,024 - 31+995,000 / 0+148,621 - 2+280,000	Nächster Ort: Herne
PROJIS-Nr.: 5200000 20 / A.09011.20	Ausführungsentwurf
A43, AS Bochum-Riemke (o) - AK Herne (m) Erweiterung auf 6 Fahrstreifen A 42, Absenkung FR Duisburg, A 7098 km 0+080,000 - 0+086,065	

3.24 130 m
Banketthärtung Bankett
Achse: 7098
0+070.000

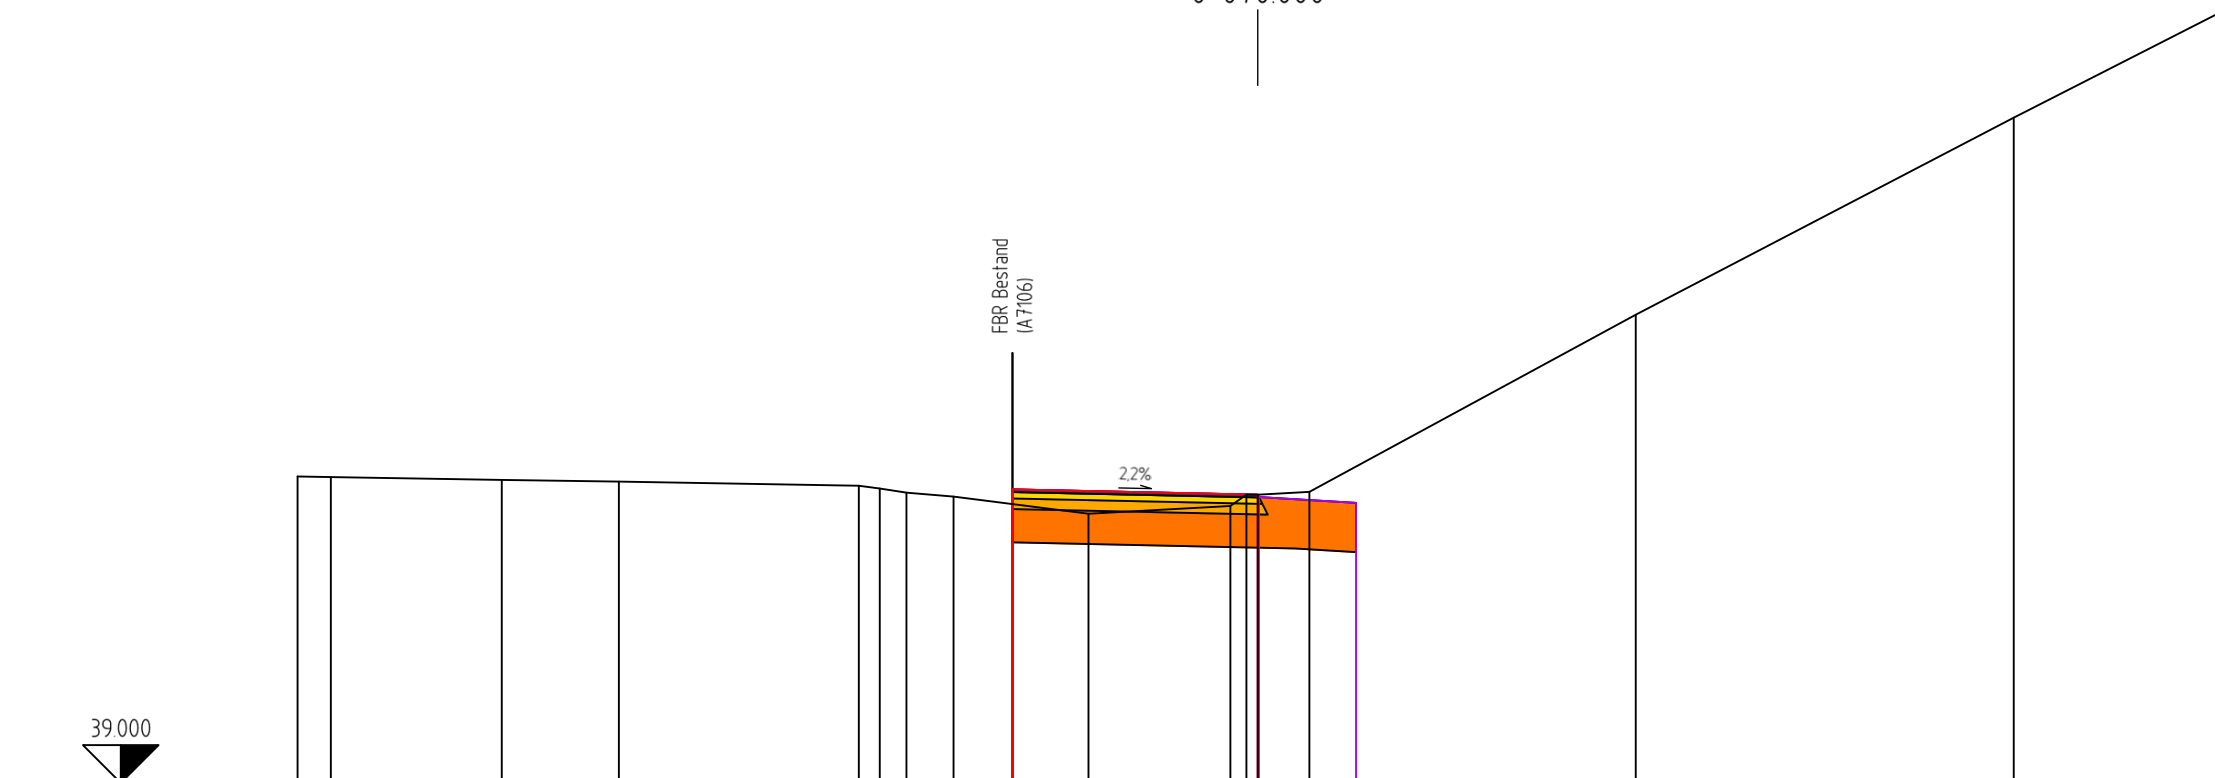

Gelände Kataster	Höhe																								
	Abstand																								
Planung	Höhe																								
	Abstand																								
Deckenbuch	Höhe																								
	Abstand																								
Gelände Kataster	Höhe	43.05	43.04		43.01	42.99		42.93	42.89	42.84	42.79		42.56		42.66	42.81	42.85		45.19		47.80		49.17		
	Abstand	-12.70	-12.26		-10.00	-8.45		-5.28	-5.00	-4.65	-4.02		-2.24		-0.36	-0.15	0.00	0.68	5.00		10.00		12.70		
Deckenbuch	Höhe																								
	Abstand																								
Planung	Höhe																								
	Abstand																								
Deckenbuch	Höhe																								
	Abstand																								

Stand 19.02.2026



Die Autobahn GmbH des Bundes

Niederlassung Westfalen

Außenstelle Bochum

Straße: A 43 / A 42

Nächster Ort: Herne

Station: 28+161,024 - 31+995,000

/ 0+148,621 - 2+280,000

Unterlage 16.3

Querprofil

Achse 7098

70.000

Maßstab: 1 : 100

PROJIS-Nr.: 5200000 20 / A.09011.20


Ausführungsentwurf

A43, AS Bochum-Riemke (o) - AK Herne (m)

Erweiterung auf 6 Fahrstreifen

A 42, Absenkung FR Duisburg, A 7098

km 0+080,000 - 0+086,065

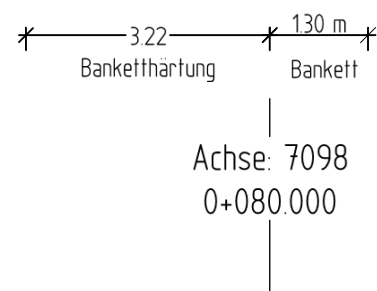

FBR Bestand
(A7/06)


19%



Gelände Kataster	Höhe	42.93	42.92		42.88		42.85		42.80	42.78	42.73	42.67		42.55		42.63	42.82		45.40		48.01		49.42	
	Abstand	-12.70	-12.30		-10.00		-8.46		-5.28	-5.00	-4.66	-4.10		-2.80		-0.37	0.00		5.00		10.00		12.70	
Planung	Abstand																							
	Höhe																							
Deckenbuch	Abstand																							
	Höhe																							

Stand 19.02.2026

 Die Autobahn GmbH des Bundes Niederlassung Westfalen Außenstelle Bochum	Unterlage 16.3
	Querprofil Achse 7098 80.000
Straße: A 43 / A 42 Station: 28+161,024 - 31+995,000 / 0+148,621 - 2+280,000	Nächster Ort: Herne
PROJIS-Nr.: 5200000 20 / A.09011.20	Maßstab: 1 : 100
A43, AS Bochum-Riemke (o) - AK Herne (m) Erweiterung auf 6 Fahrstreifen	
A 42, Absenkung FR Duisburg, A 7098 km 0+080,000 - 0+086,065	

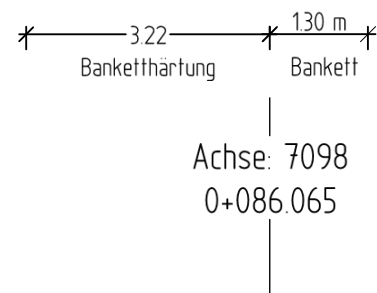

FBR Bestand
(A7106)

18%



Deckenbuch	Höhe														
	Abstand														
Planung	Höhe														
	Abstand														
Gelände Kataster	Höhe	42.85	42.85	42.80	42.77	42.72	42.70	42.68	42.64	42.680	42.622	42.51	48.20	49.62	
	Abstand	-12.70	-12.33	-10.00	-8.46	-5.28	-5.00	-4.67	-4.09	-3.18	0.00	5.00	10.00	12.70	

Stand 19.02.2026

 Die Autobahn GmbH des Bundes Niederlassung Westfalen Außenstelle Bochum	Unterlage 16.3			
	Querprofil Achse 7098 86.065			
	Maßstab: 1 : 100			
	Ausführungsentwurf			
Straße: A 43 / A 42 Station: 28+161,024 - 31+995,000 / 0+148,621 - 2+280,000				
Nächster Ort: Herne				
PROJIS-Nr.: 5200000 20 / A.09011.20				
A43, AS Bochum-Riemke (o) - AK Herne (m) Erweiterung auf 6 Fahrstreifen A 42, Absenkung FR Duisburg, A 7098 km 0+080,000 - 0+086,065				