


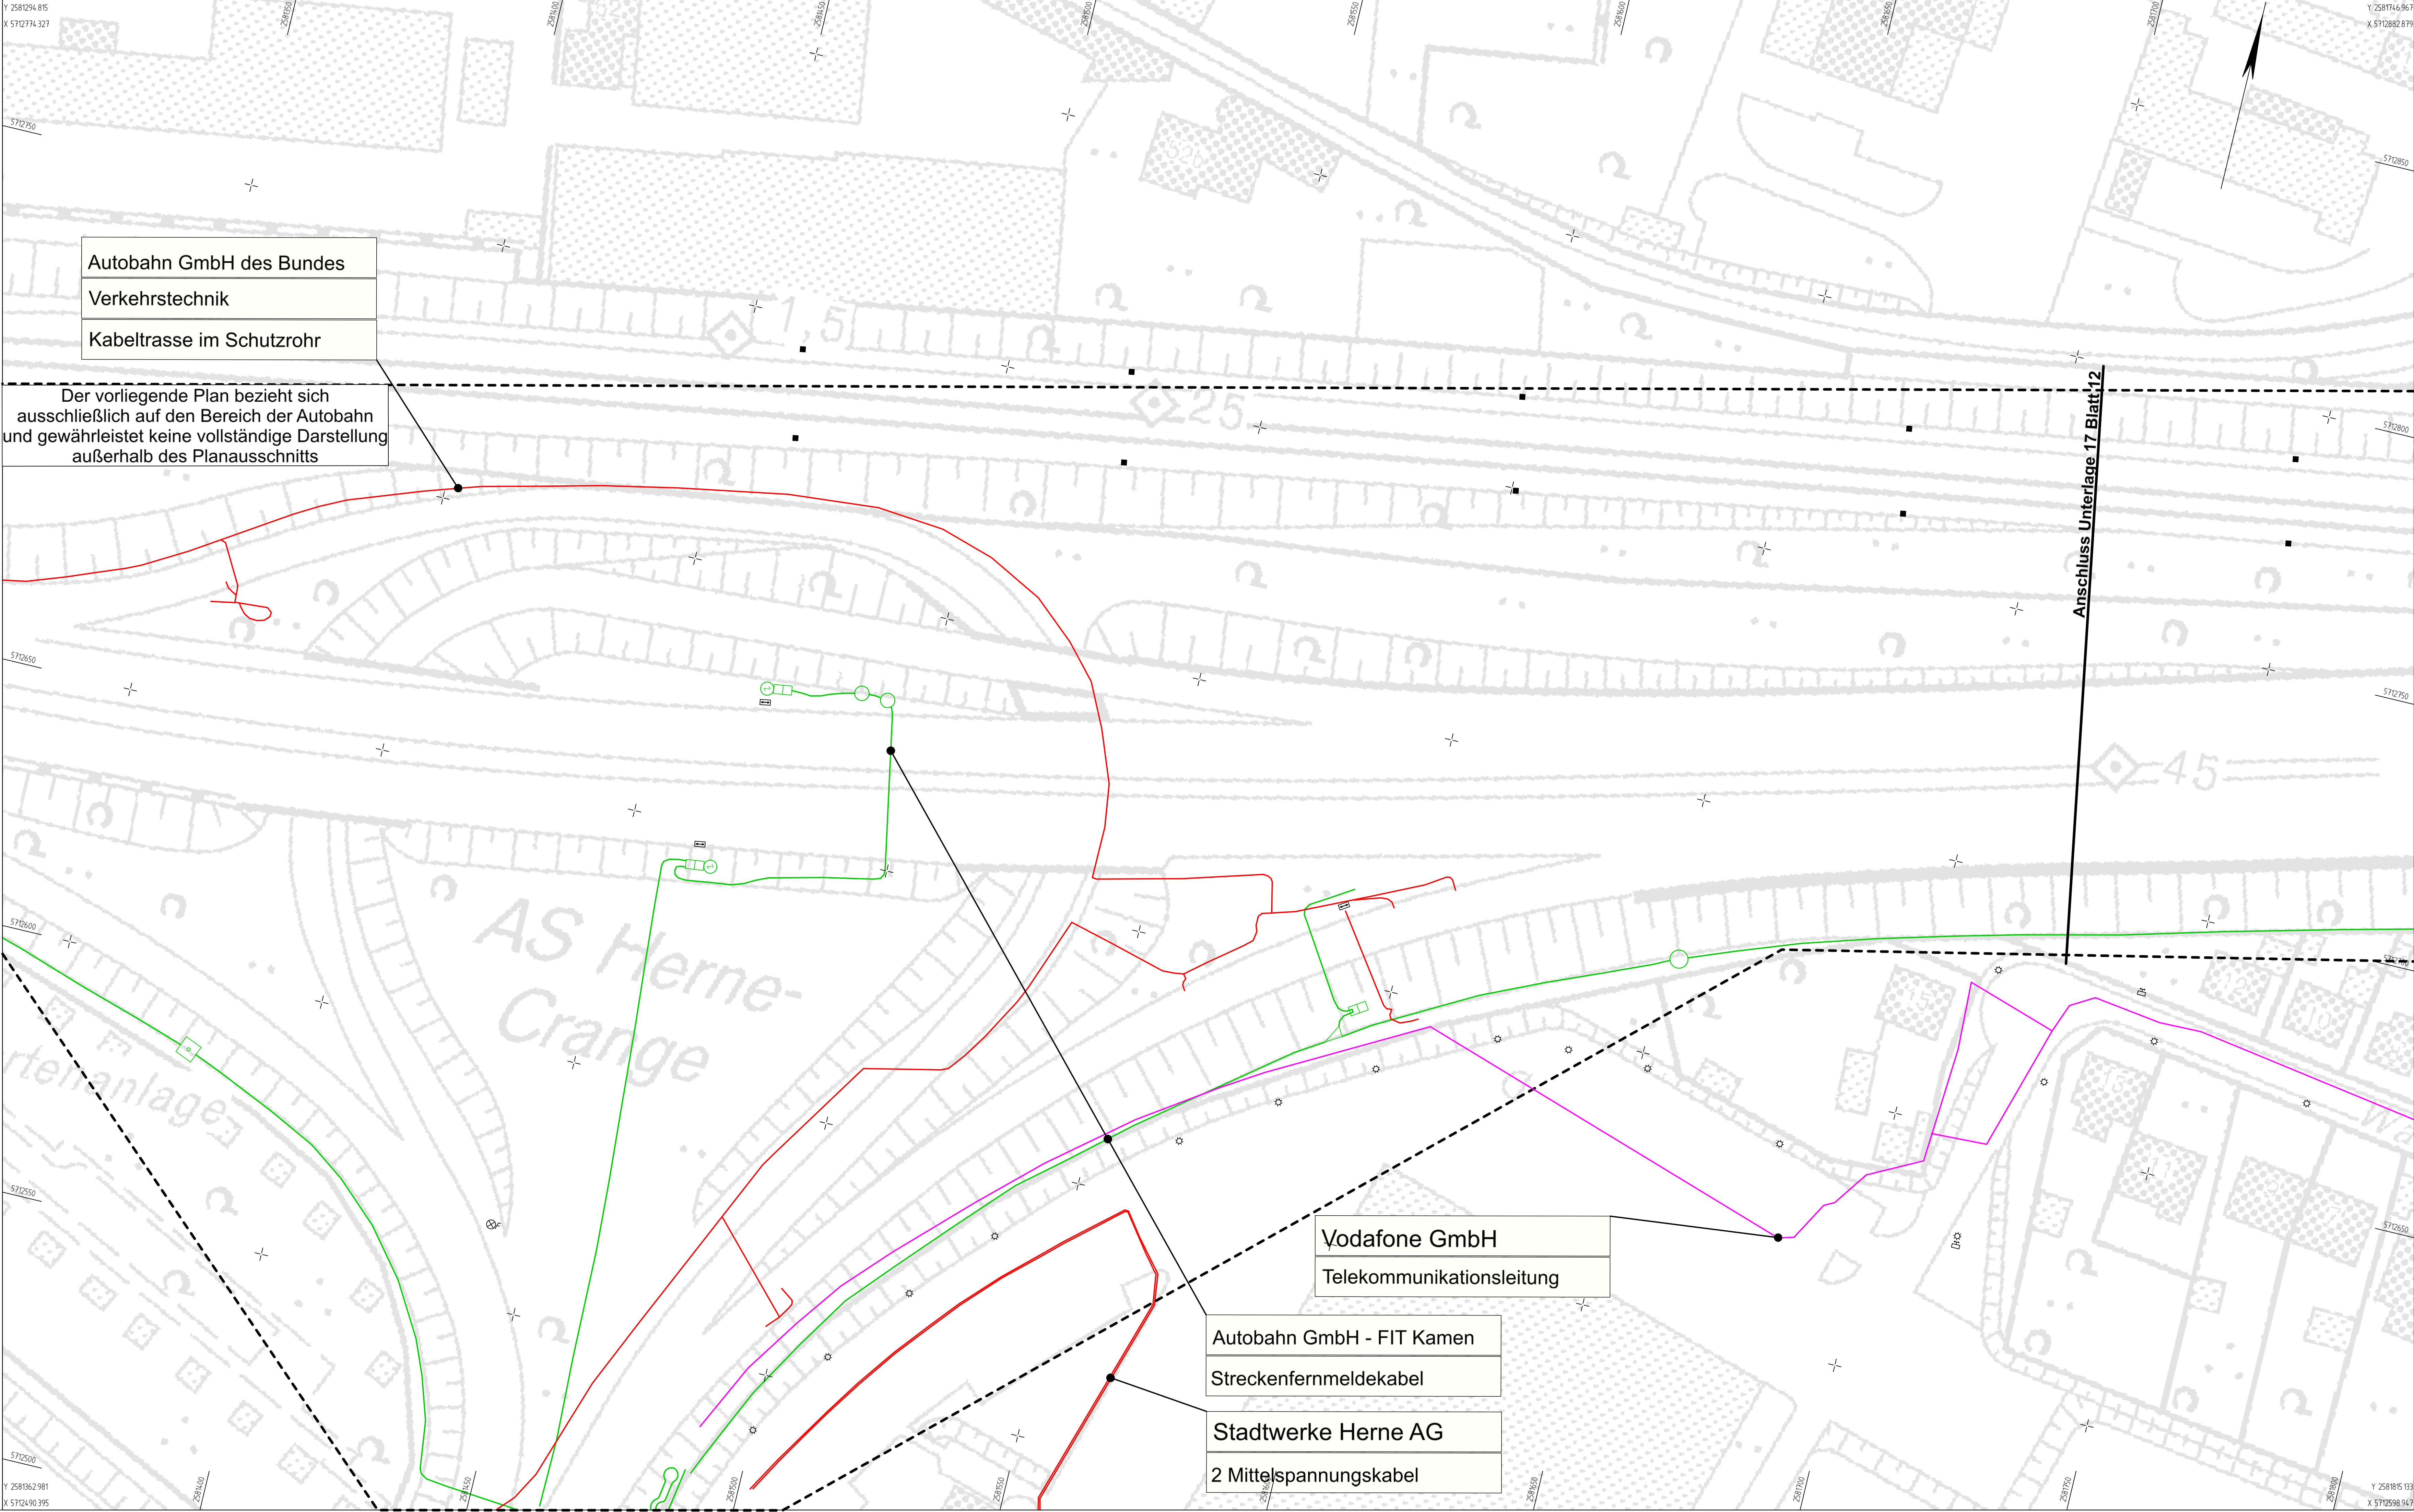

Autobahn GmbH des Bundes
Verkehrstechnik
Kabeltrasse im Schutzrohr

Der vorliegende Plan bezieht sich ausschließlich auf den Bereich der Autobahn und gewährleistet keine vollständige Darstellung außerhalb des Planausschnitts


Vodafone GmbH
Telekommunikationsleitung

Autobahn GmbH - FIT Kamen
Streckenfernmeldekabel


Stadtwerke Herne AG
2 Mittelspannungskabel

ZEICHENERKLÄRUNG


Planung

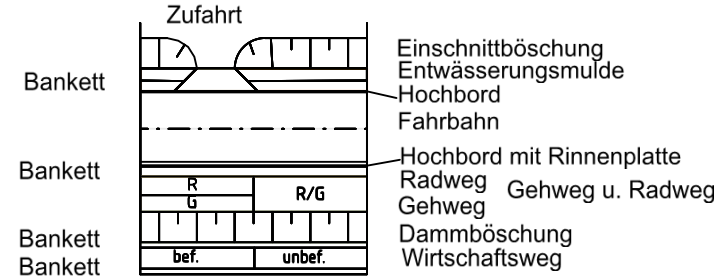


geplante Schnitte

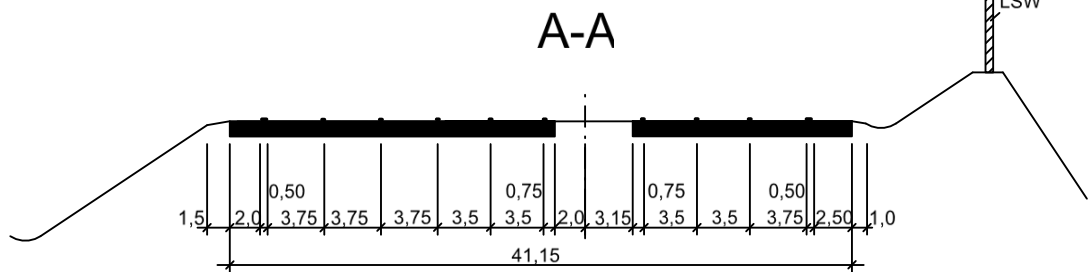


Versorgungseinrichtungen

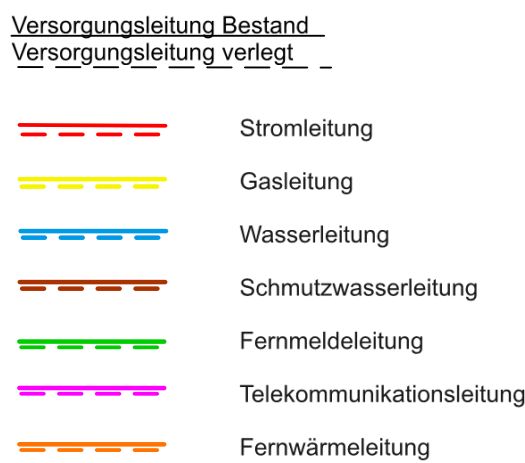

Entwässerung

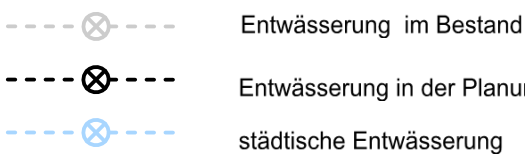

Die Darstellung der vorhandenen Versorgungsleitungen vermittelt nur eine grobe Übersicht. Die genaue Lage und Tiefe ist in Abstimmung mit den zuständigen Versorgungsunternehmen rechtzeitig vor Baubeginn durch Suchschachtung festzustellen.

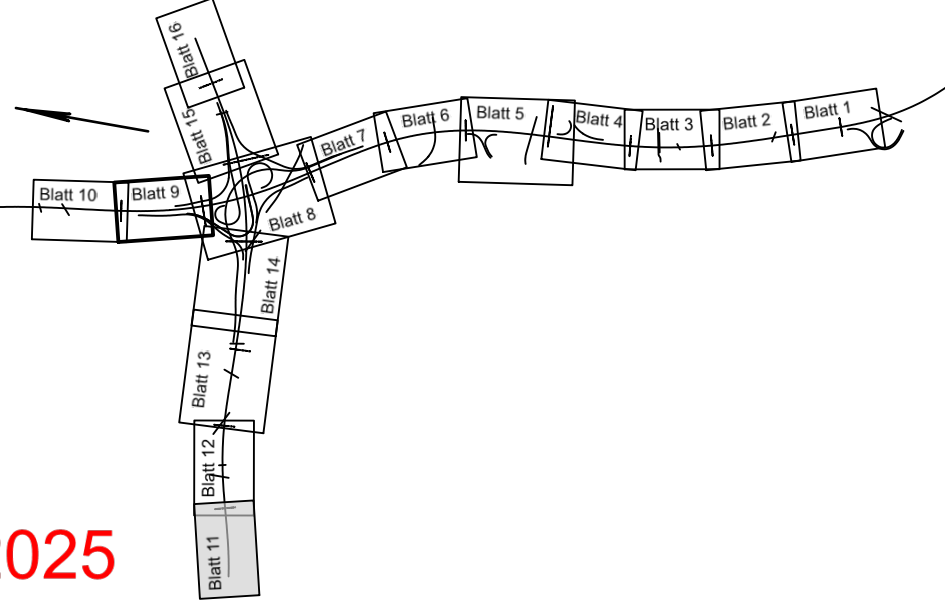

Stand:
04.12.2025

	Die Autobahn Niederlassung Westfalen Außenstelle Bochum Philipppstraße 3, 44803 Bochum	bearbeitet	
		gezeichnet	Jonas Laaser
		Projekt-Nr.	A.09011.20

Nr.	Art der Änderung	Datum	Zeichen

Lagesystem	Gauß-Krüger Koordinaten (Netz 77)	Stand Kataster	2013
Höhensystem	NNH (DHN62) - Höhenhorizont 2002	Bestandsvermessung	2013

Ausführungsplanung

Die Autobahn GmbH des Bundes		Unterlage / Blatt-Nr.:	17 / 11
Straße: A 43 A 42	Station: 28+160,000 - 31+995,000 0+148,621 - 2+280,000	Leitungsplan A42	
PROJIS-Nr.: 5200000 20		Maßstab: 1 : 500	
A43, AS Bochum-Riemke - AK Herne, Erweiterung auf 6 Fahrstreifen Bau-km 0+148,624 - km 0+335			
Alle Maße und Höhenangaben sind vom Auftragnehmer verantwortlich zu prüfen!			
Für die Bauausführung freigegeben Niederlassung Westfalen Außenstelle Bochum		Bochum, i. A. (Ziebs)	