


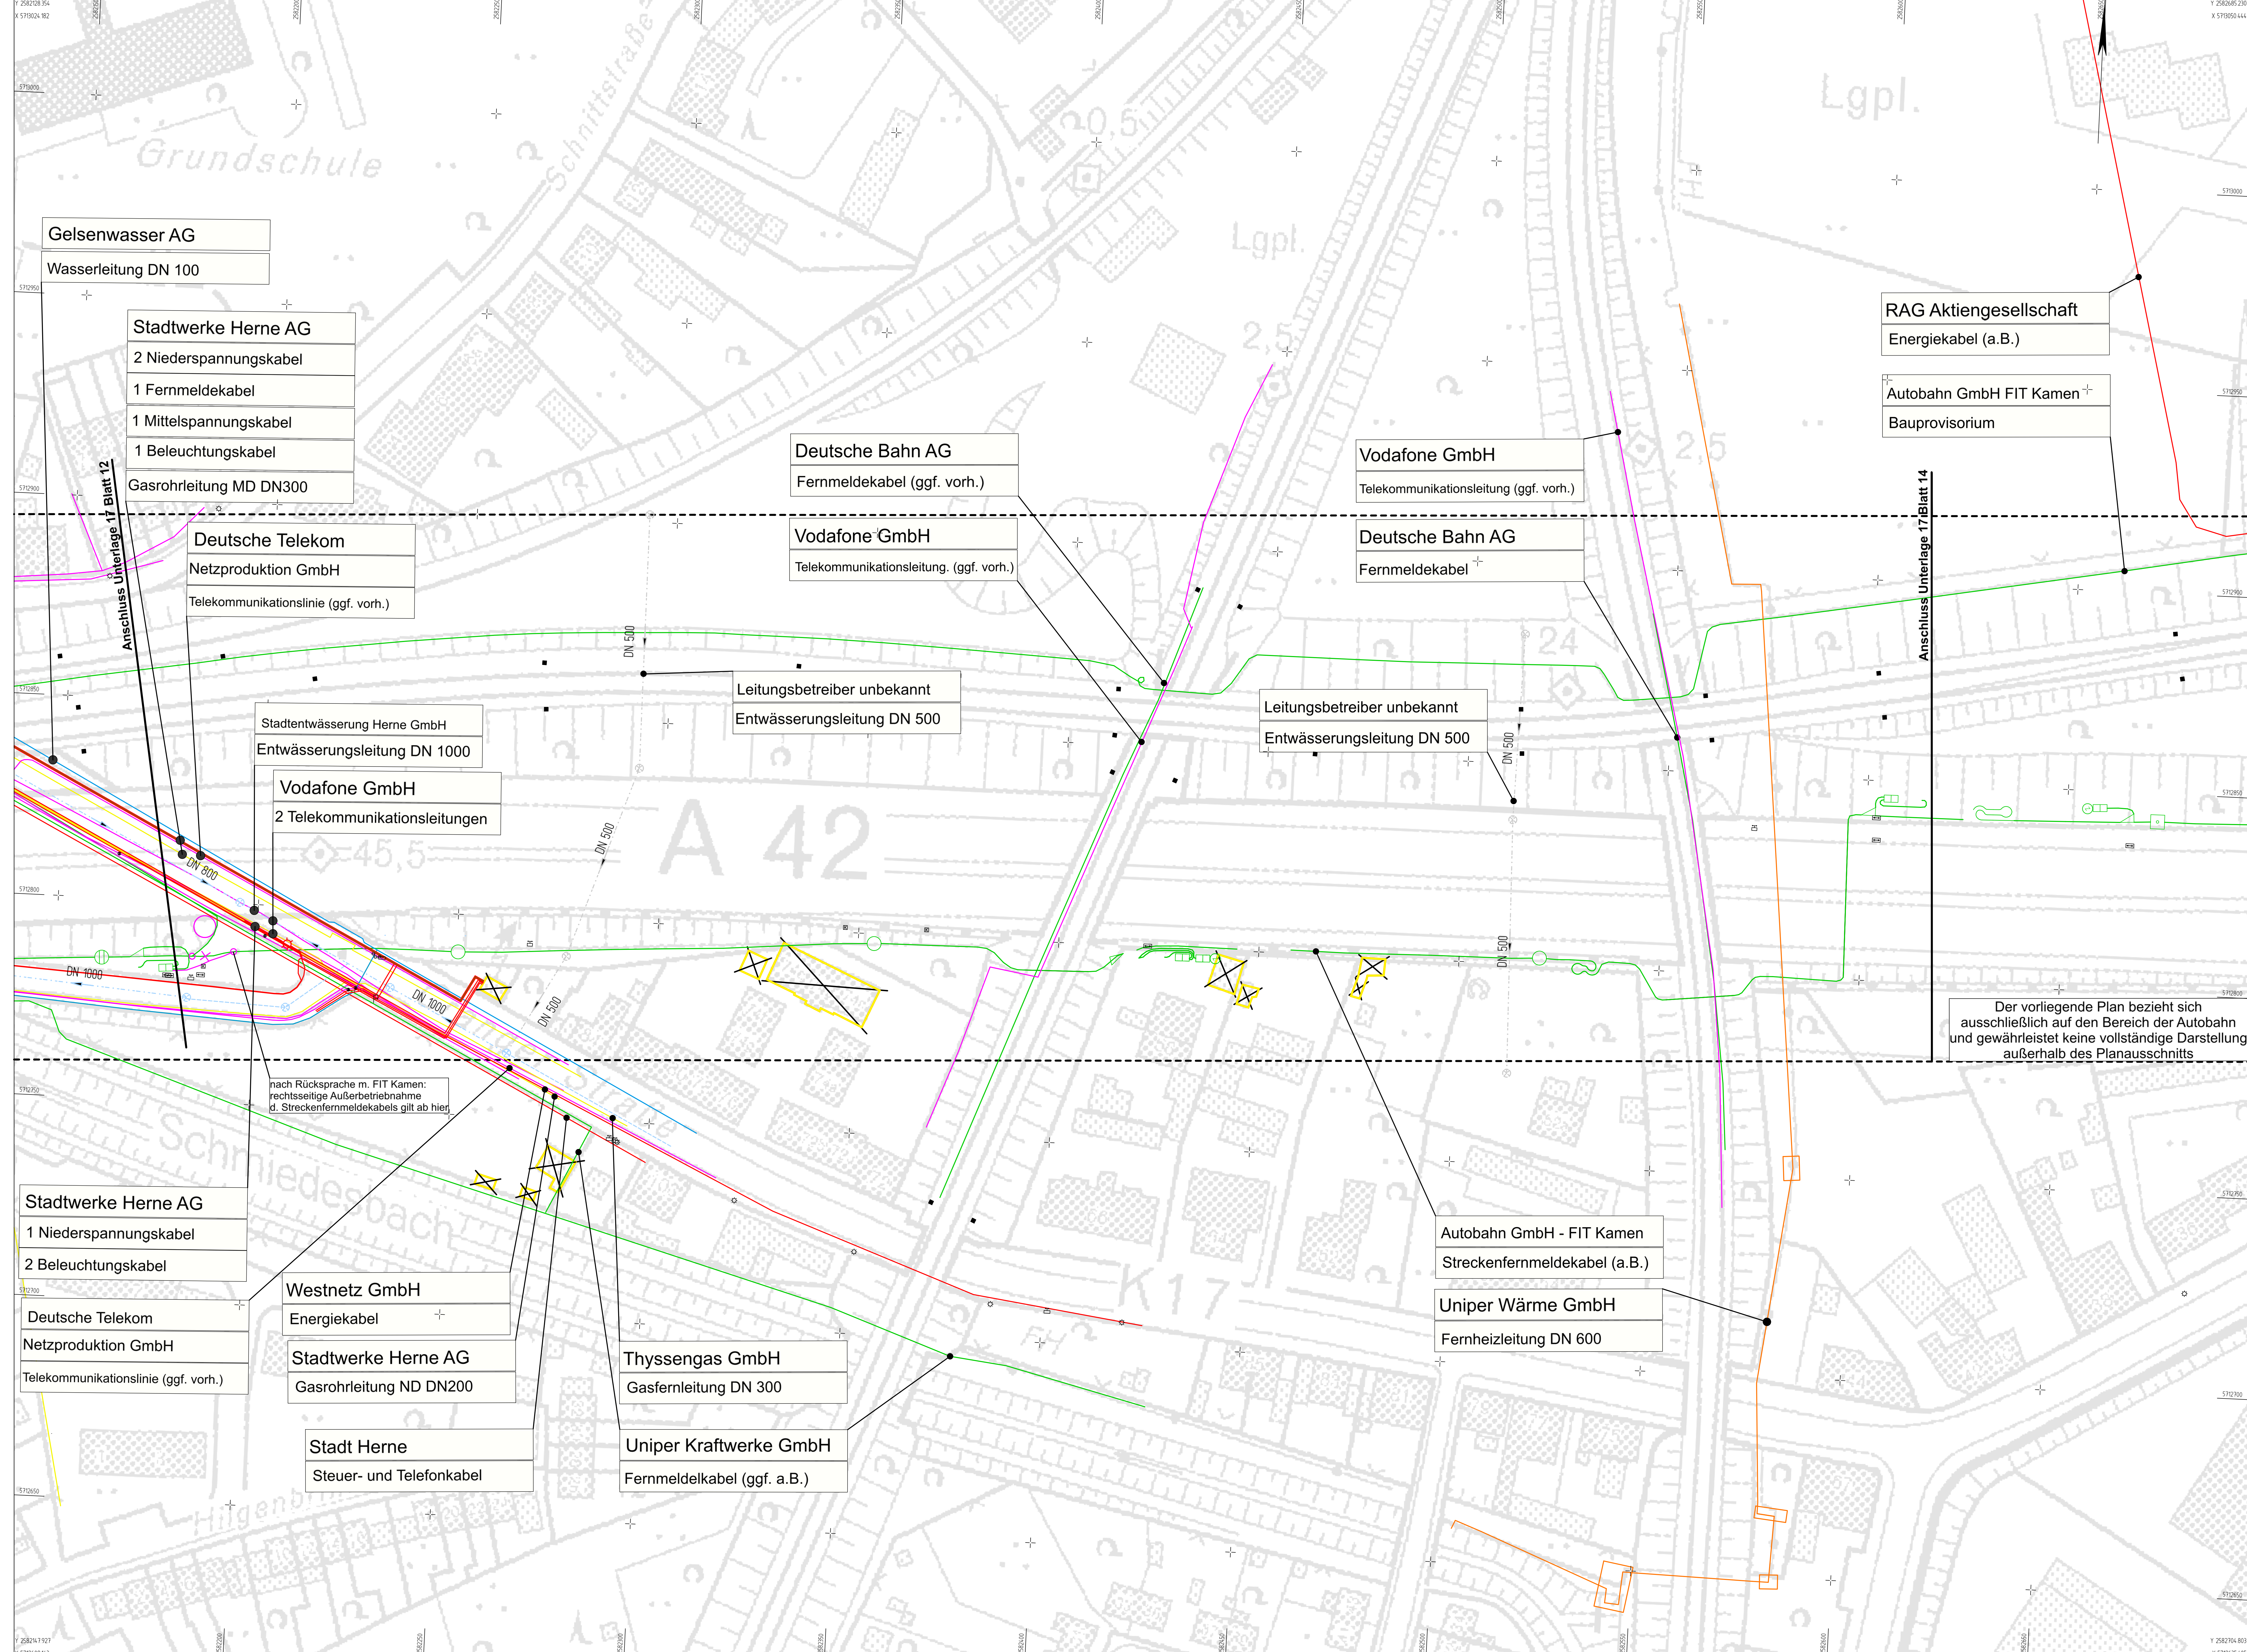

ZEICHNERKLÄRUNG

Planung

geplante Schnitte

A-A

Versorgungseinrichtungen

Entwässerung

Die Darstellung der vorhandenen Versorgungsleitungen vermittelt nur eine grobe Übersicht. Die genaue Lage und Tiefe ist in Abstimmung mit den zuständigen Versorgungsunternehmen rechtzeitig vor Baubeginn durch Suchschachtung festzustellen.

Stand:
10.12.2025

Die Autobahn
Niederlassung Westfalen
Außenstelle Bochum
Philippsstraße 3, 44803 Bochum

bearbeitet

gezeichnet

Projekts-Nr.

Jonas Lasser

A.09011.20

Nr.	Art der Änderung	Datum	Zeichen

Lagesystem	Gauß-Krüger Koordinaten (Netz 77)	Stand Kataster	2013
Höhensystem	NNH (DHN 60)	Bestandsvermessung	2013

Ausführungsplanung

Die Autobahn GmbH des Bundes		Unterlage / Blatt-Nr.	17 / 13
Strasse: A 43	Station: 28+160,000 - 31+995,000	Leitungsplan	
A 42		A42	
PROJIS-Nr.: 52000000 20		Maßstab: 1: 800	
A43, AS Bochum-Riemke - AK Herne, Erweiterung auf 6 Fahrstreifen Bau-km 0+740 - km 1+265			
Alle Maße und Höhenangaben sind vom Auftragnehmer verantwortlich zu prüfen!			
Für die Bauausführung freigegeben		Bochum,	
Niederlassung Westfalen		i. A.	
Außenstelle Bochum		(Zielf)	

C:\Users\j\Documents\2020\1\06\Drive - Die Autobahn GmbH des Bundes\egene Dokumente\Projekt AK Herne\Leitungsplan AK Herne\Westra Projekt\Vermessung\11500_1108.2025_16.mxd