



Umleitungsstrecken i. Z. d. Vollsperrung der BAB A 42
FR Dortmund im Bereich zwischen der AS Herne-Crange und dem AK Herne
FR Duisburg im Bereich zwischen der AS Herne-Baukau und der AS Herne-Crange

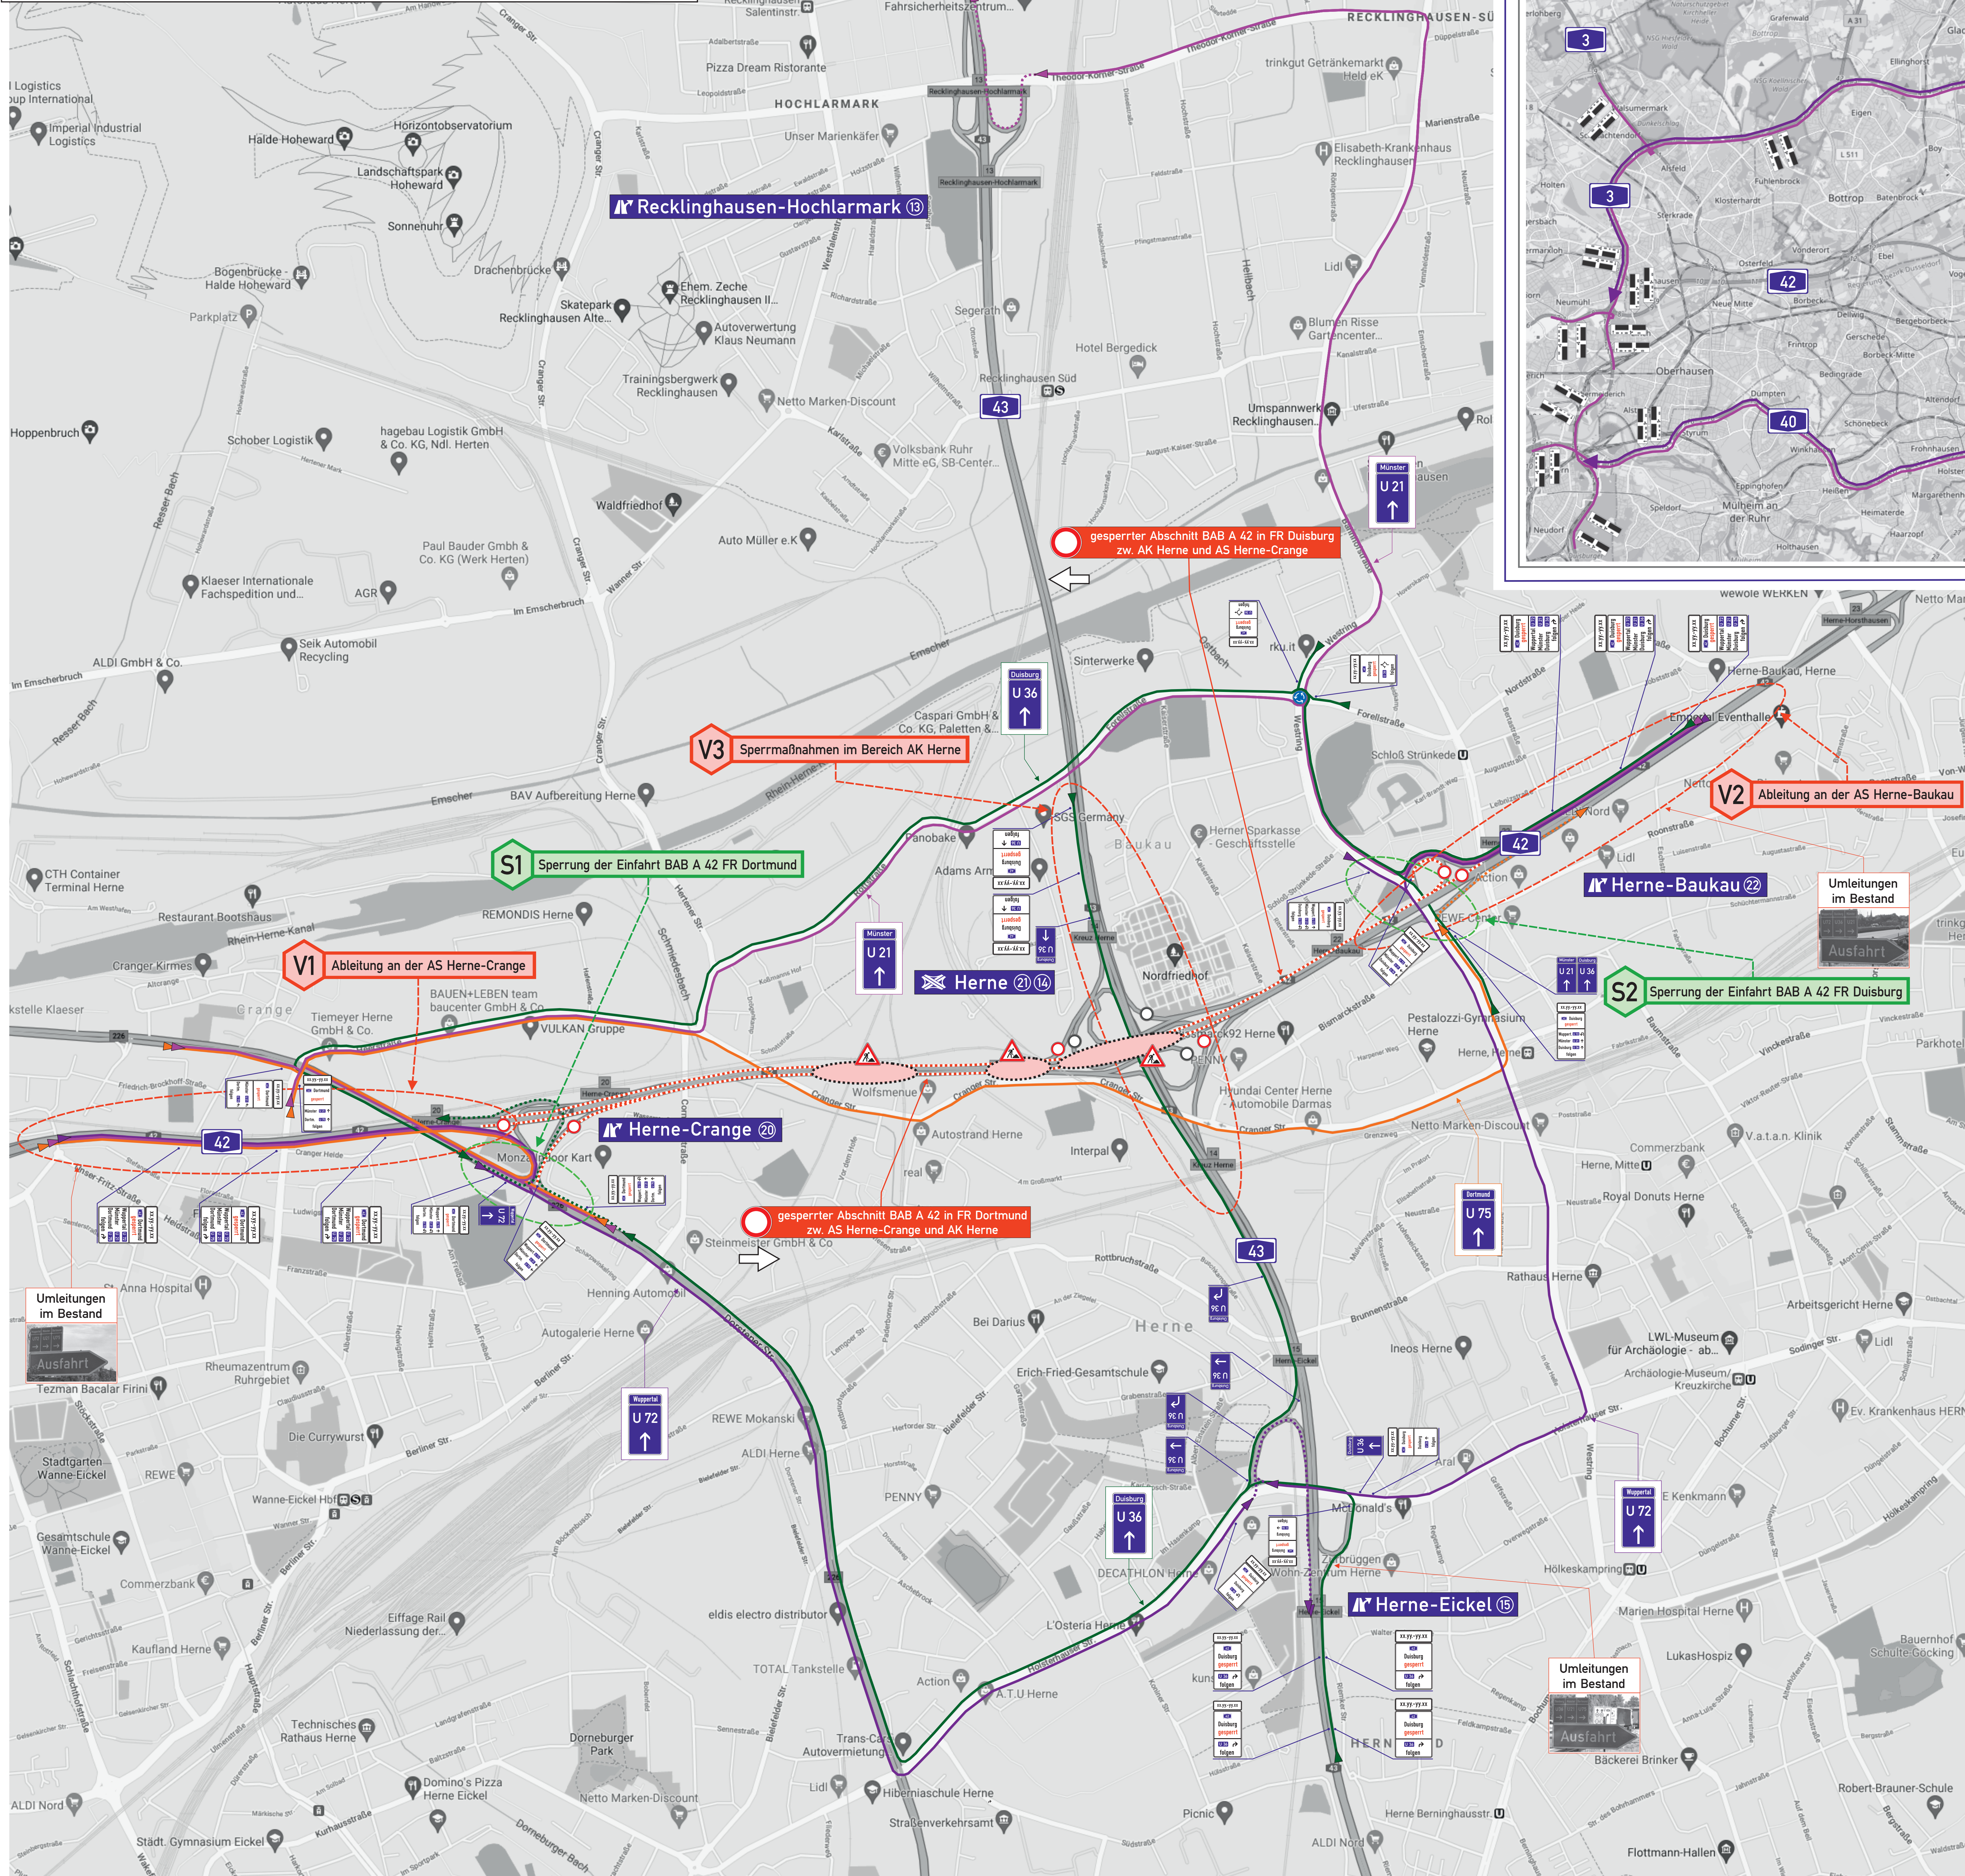

großräumige Umfahrung mittels dWiSta-Querschnitten im Streckenbereich
der BAB i. Z. d. Vollsperrung der BAB A 42 im Bereich AK Herne

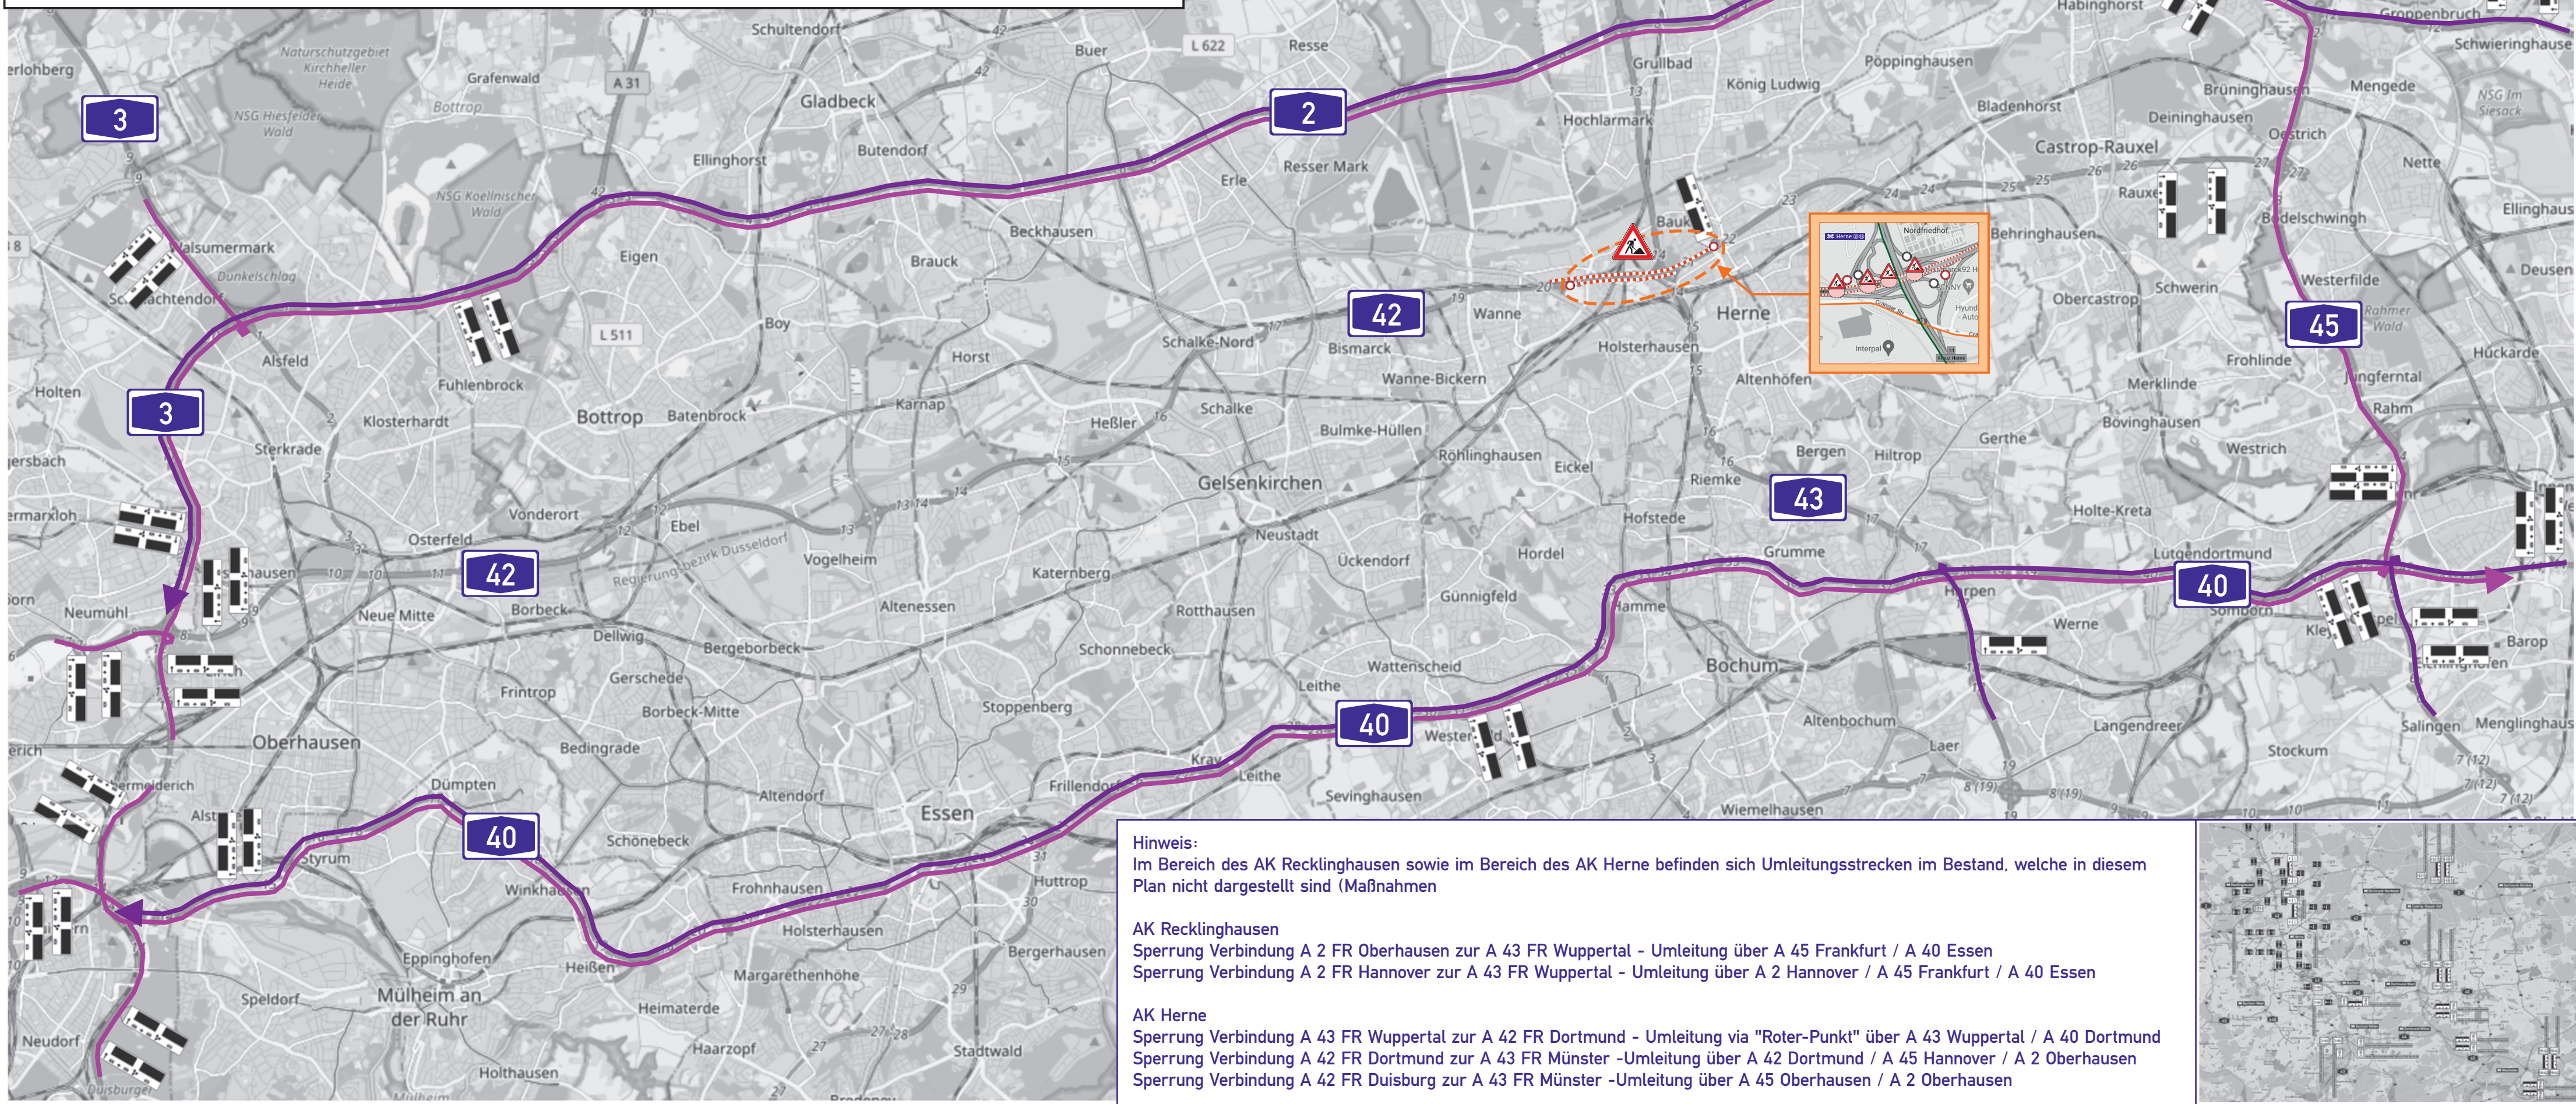

Hinweis- und Umleitungsbeschilderungen i. Z. d. Vollsperrung

[illegible]

Genehmigungsvermerke

ext. Referenz:

KST-Nr.:

Ausführungszeitraum

Unterlagen nur zur Ausschreibung!

Verkehrszeichenpläne erstellt durch

Elektro Prange GmbH | Unterste-Wilms-Straße 44 | 44143 Dortmund
Telefon: 0231 927775-00 | Fax: 0231 927775-29 | www.elektro-prange.de

Maße in Metern

Ma. 16.04.2025