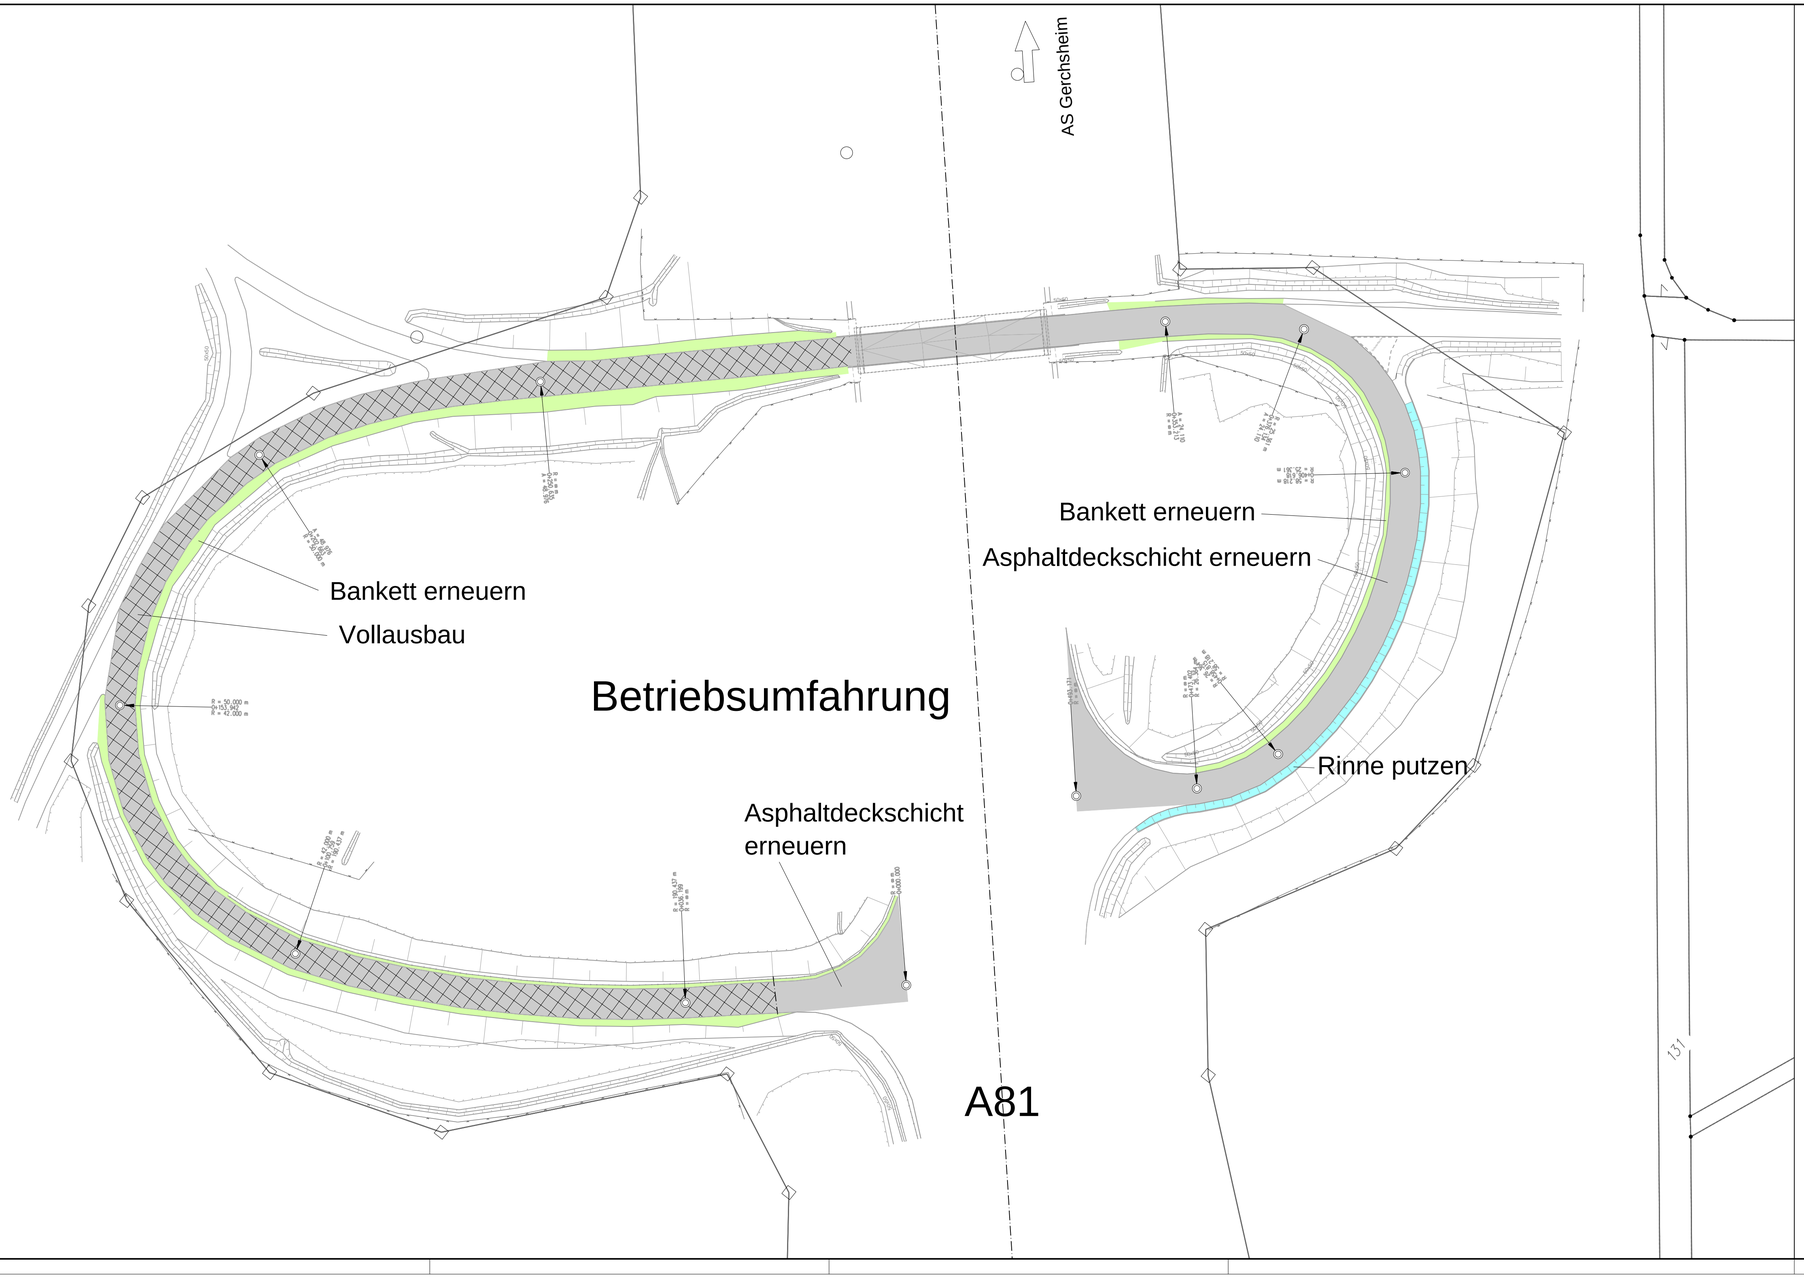
AS Gerchsheim
Bankett erneuern
Vollausbau
Betriebsumfahrung
Asphaltdeckschicht erneuern
Bankett erneuern
Asphaltdeckschicht erneuern
Rinne putzen
A81
R = 50.000 m
Q=153.992
R = 42.000 m
R = 47.000 m
Q=96.010 m
R = 50.000 m
Q=153.992
R = 42.000 m
R = 50.000 m
Q=153.992
R = 42.000 m
R = 50.000 m
Q=153.992
R = 42.000