
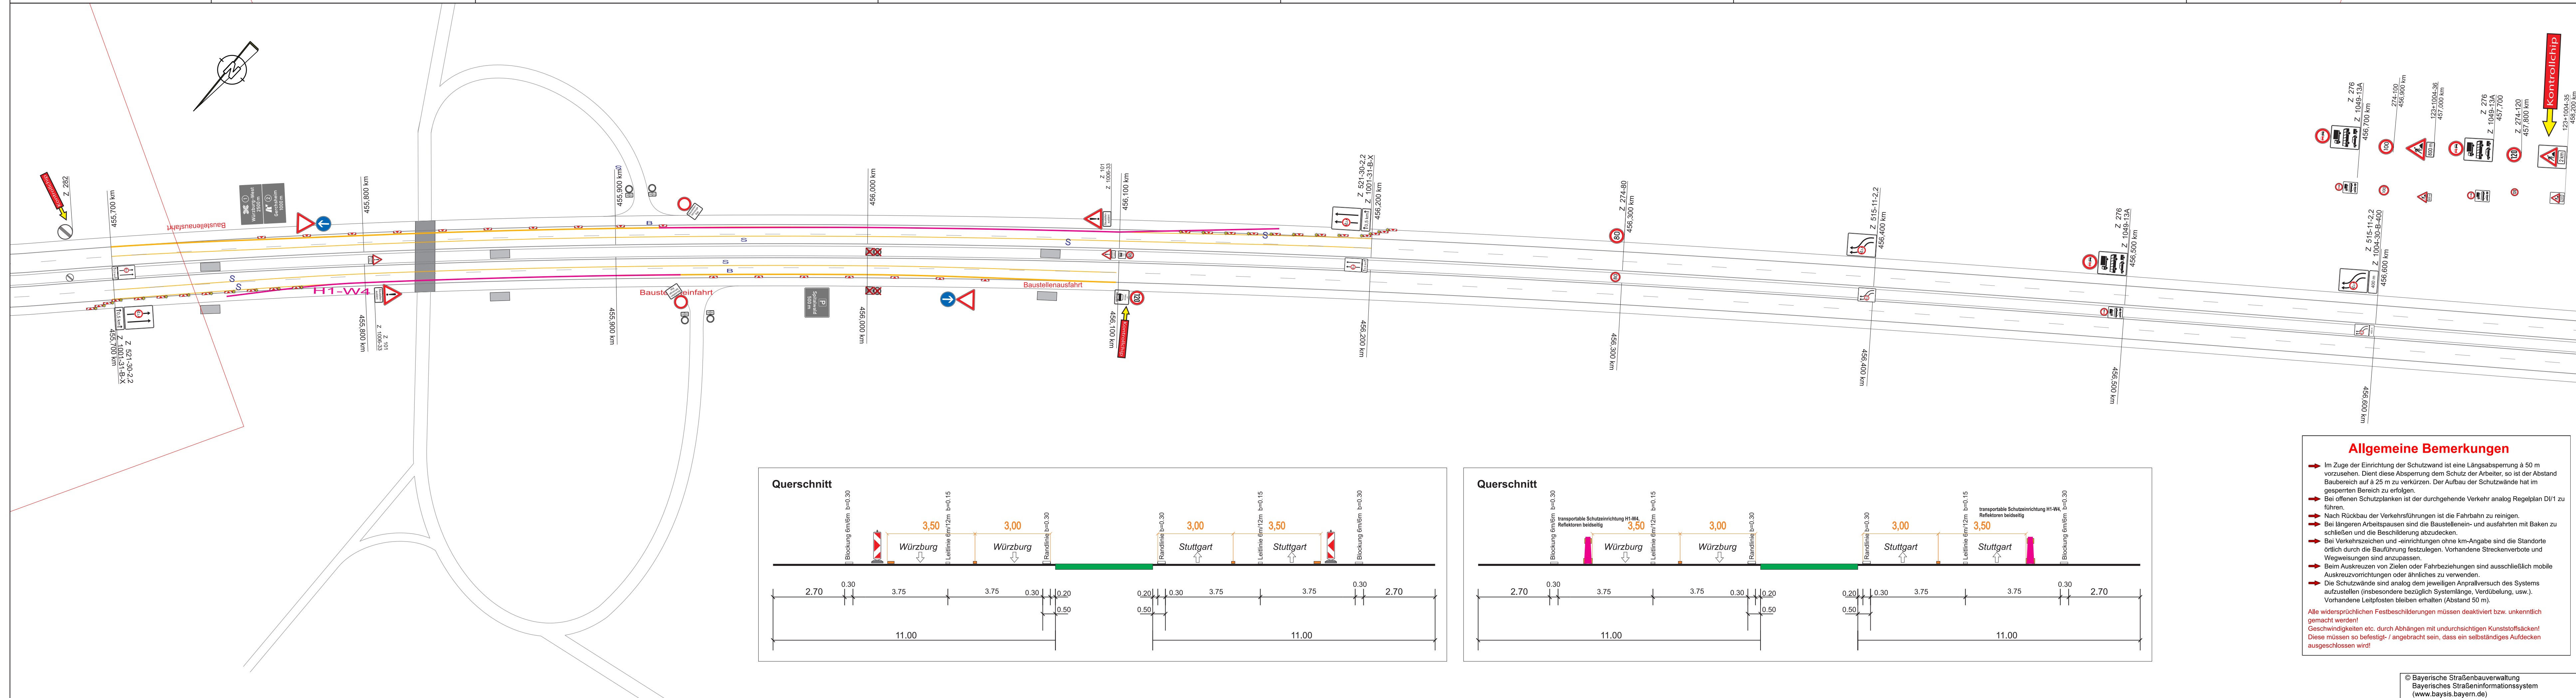



< A 81, AD Würzburg-West

A 81, Stuttgart >

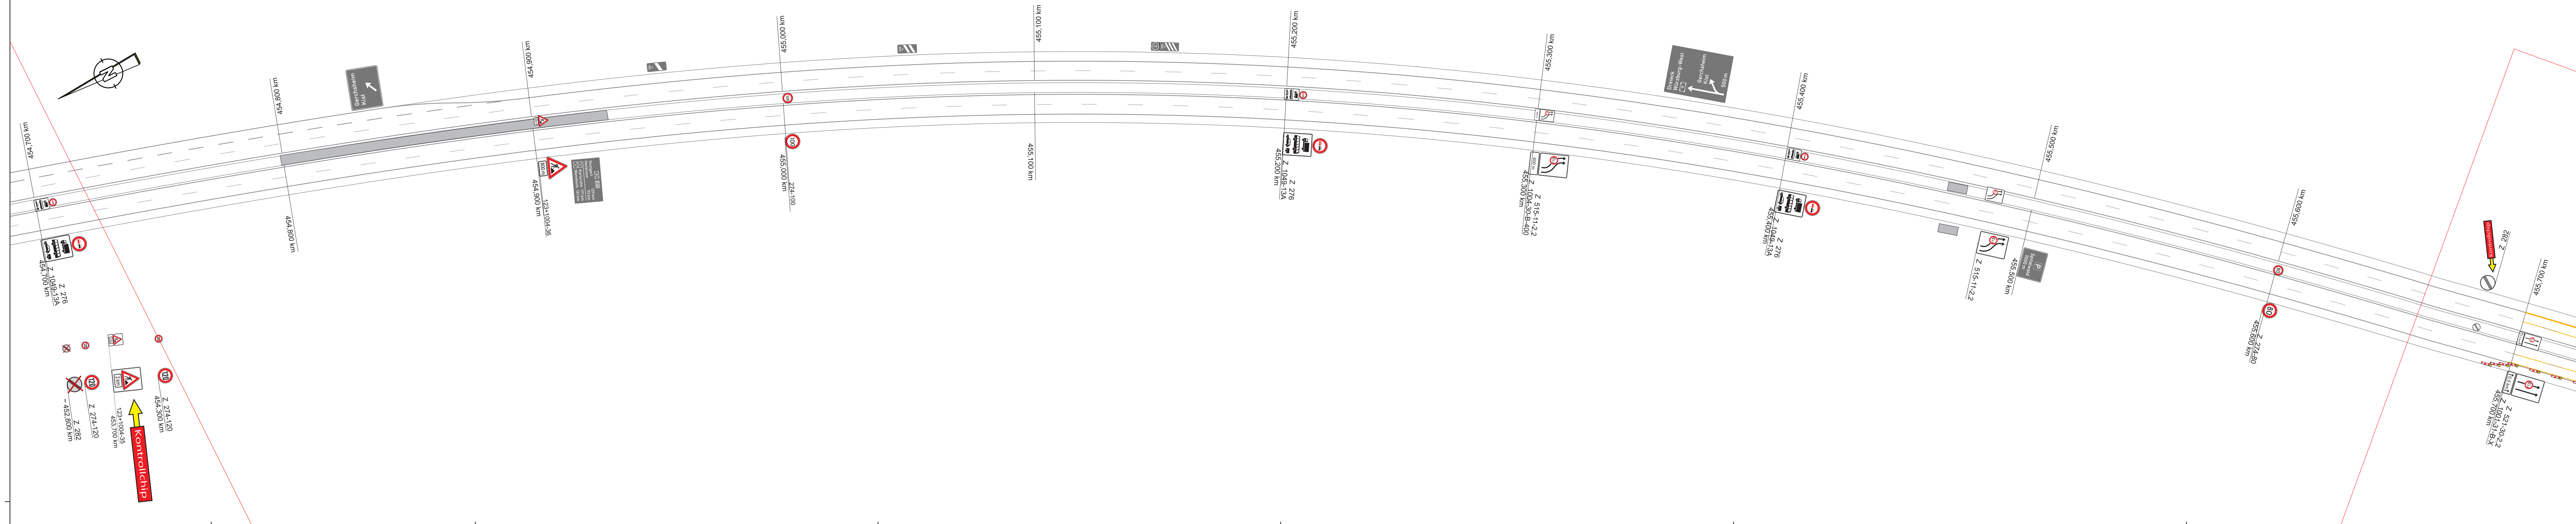

- Legende**

 -  Beschilderung - Bestand
 -  Beschilderung - Baustelle
 -  Beschilderung - Bestand, Entfall während Bauzeit
 -  Beschilderung - Entfall
 -  Markierung gelb
 -  Leitborde
 -  transportable Schutzeinrichtung T1≤W3
 -  transportable Schutzeinrichtung T3≤W2
 -  transportable Schutzeinrichtung T3≤W4
 -  transportable Schutzeinrichtung H1≤W4
 -  transportable Schutzeinrichtung H2≤W2 bzw. / W5
 -  Standort Kontrollchip

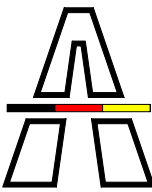		Geändert	Datum	Gez.	Geprüft
a					
b					
c					
d					
 Die Autobahn Niederlassung Nordbayern Außenstelle Würzburg			Unterlage: Blatt-Nr.: Projekt-Nr.:		
Straßenklasse und Nr.: BAB A81 Streckenbezeichnung: Würzburg - Heilbronn Gemarkung: Irtenberger Wald					
Bauwerk/Baumaßnahmen: W81_B454,522 AS Gerschheim - Ersatzneubau BW 454b Bau-km: 454+375,539				Datum	Zeichen
			Bearb.:		
			Gez.:		
			Gepr.:		
			ASB - Nr.: 6224 696		
Plan darstellung: Vorphase: Herstellung Umfahrung			Verkehrszeichenplan		
			Maßstab: 1:1000		
Aufgestellt: Ort, Datum, Unterschrift			Geprüft: Ort, Datum, Unterschrift		
Kenntnisnahme: Ort, Datum, Unterschrift			Genehmigt: Ort, Datum, Unterschrift		