


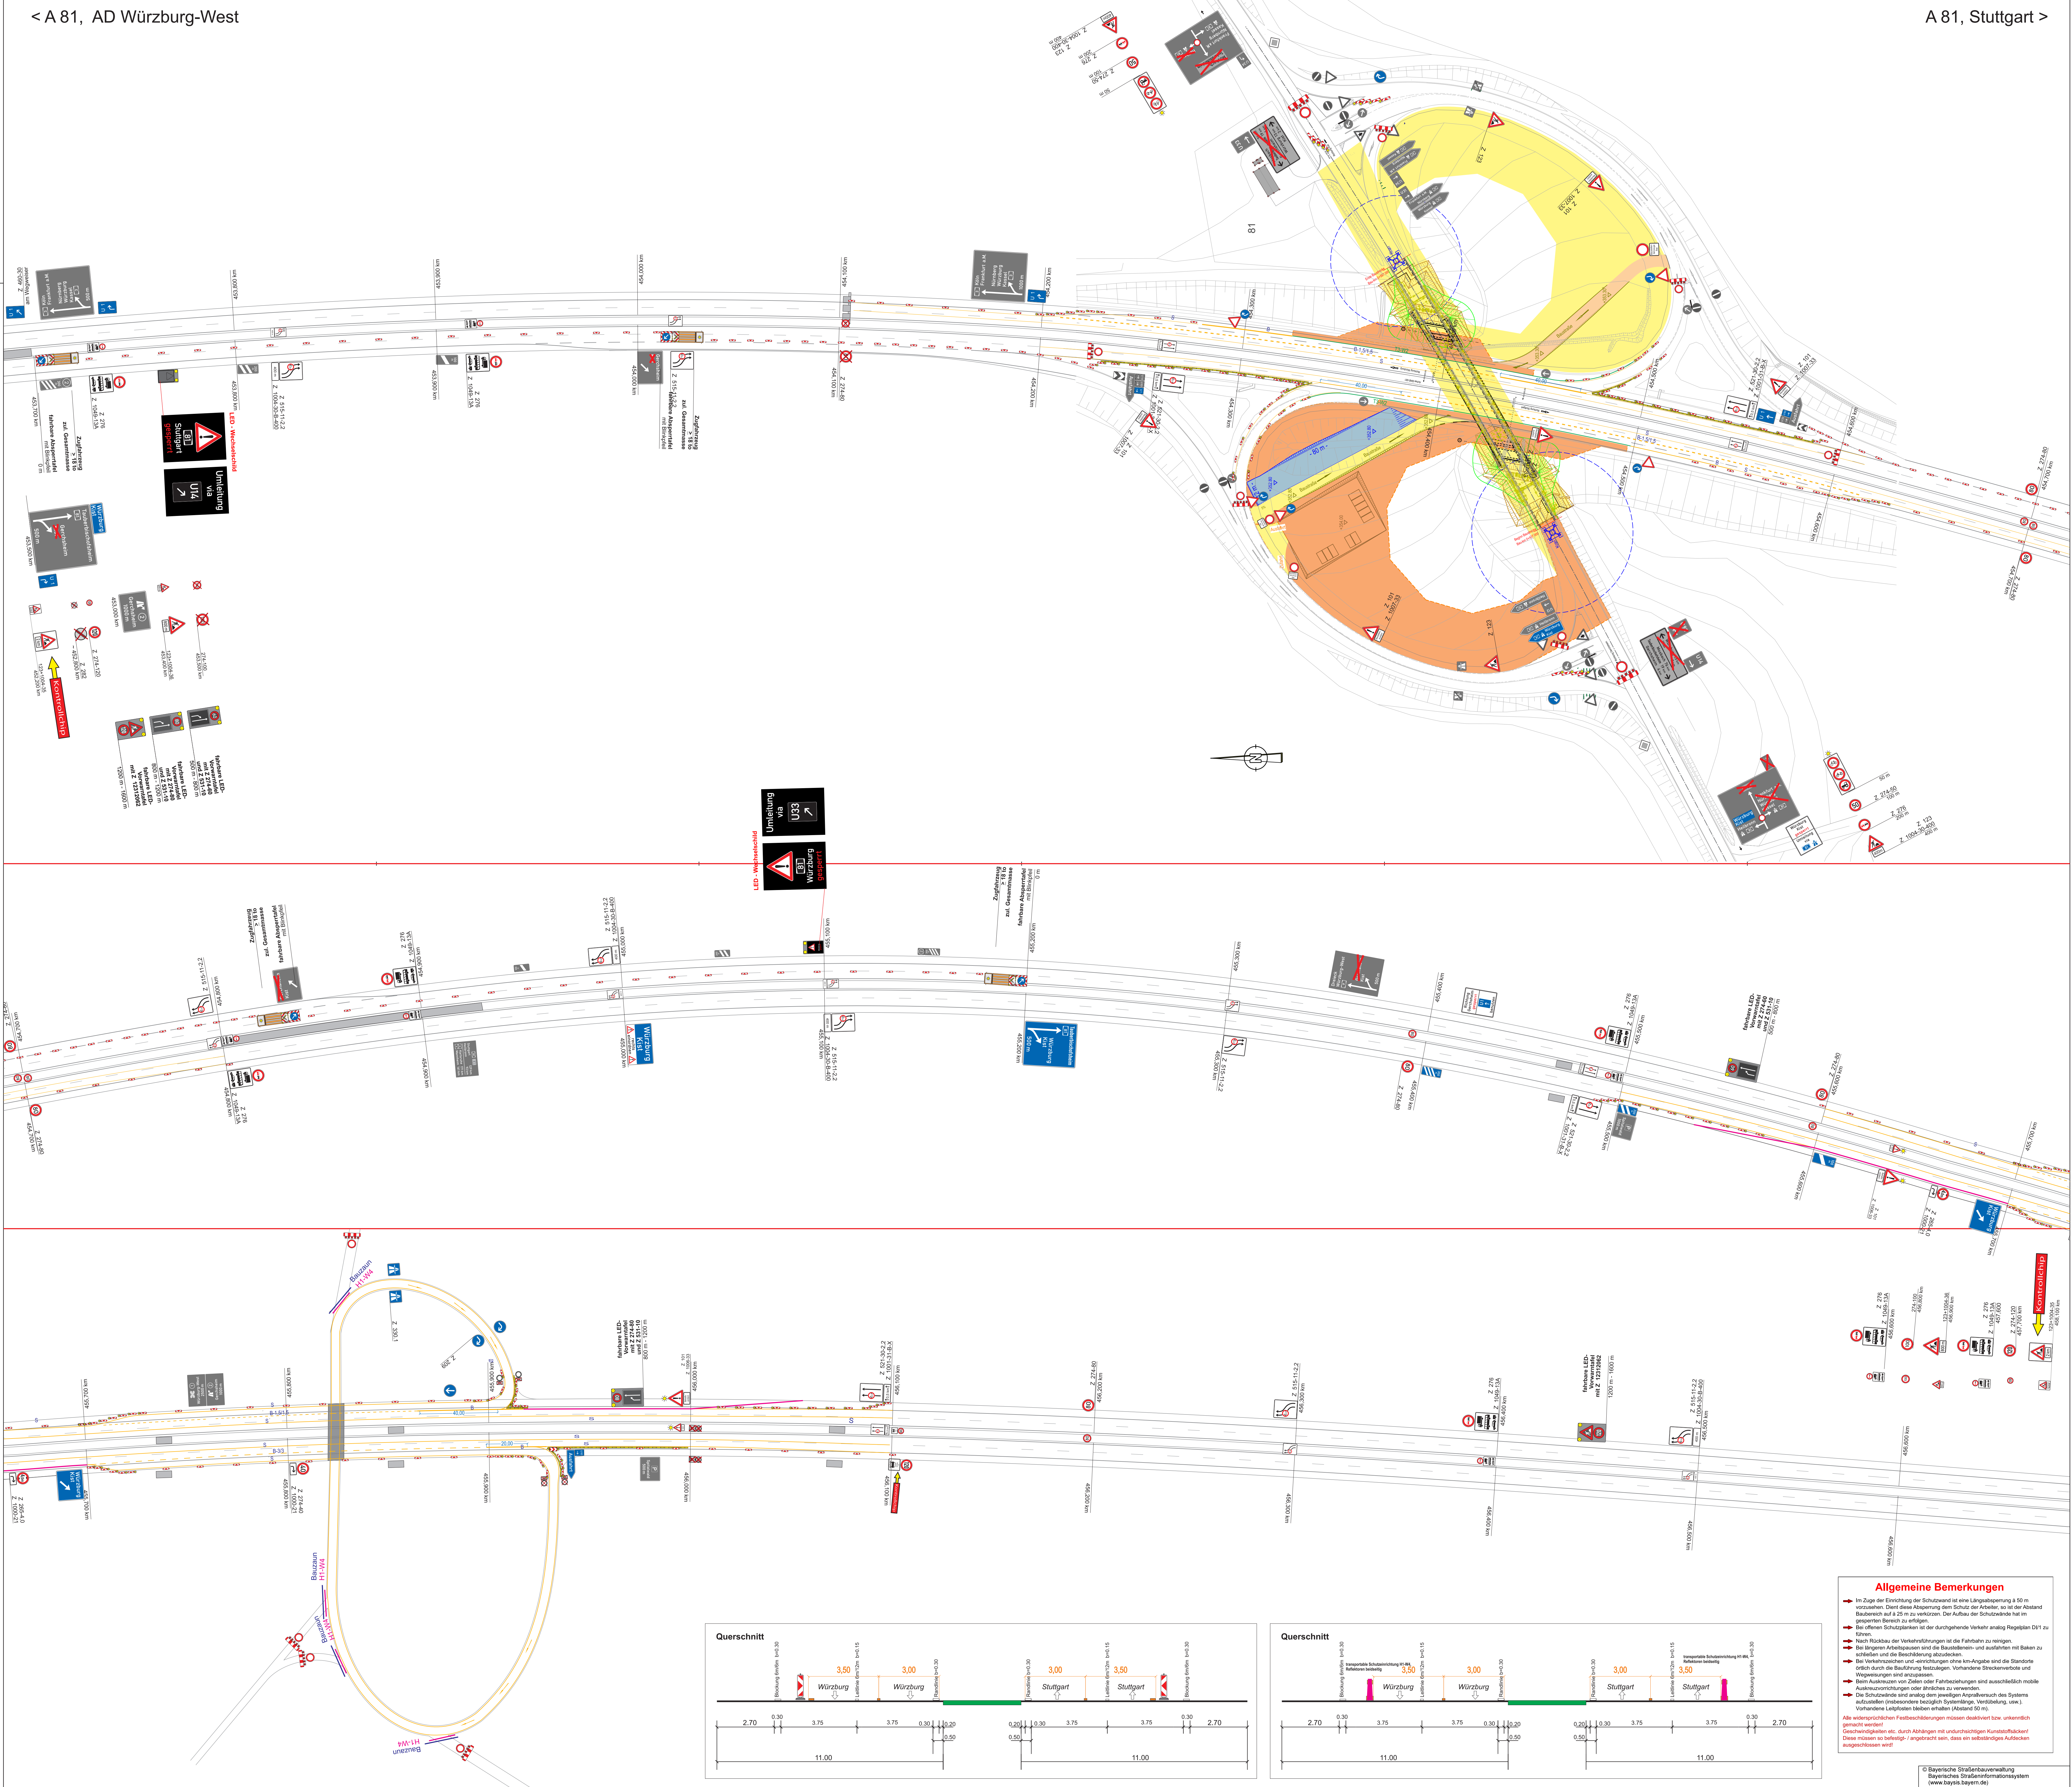

Legende	
	Beschädigung - Bestand
	Beschädigung - Baustelle
	Beschädigung - Bestand, Entfall während Bauzeit
	Beschädigung - Entfall
	Leitlinie
	transportable Schutzzeileinrichtung T13/W3
	transportable Schutzzeileinrichtung T33/W2
	transportable Schutzzeileinrichtung H13/W4
	transportable Schutzzeileinrichtung H23/W2 bzw. / W5
	Standort Kontrollchip

Geändert		Datum	Gez.	Geprüft
a				
b				
c				
d				
		Unterlage:		
Strassenklasse und Nr.: BAB A81		Blatt-Nr.:		
Streckenbezeichnung: Würzburg - Heilbronn		Projekt-Nr.:		
Gemarkung: Intenberger Wald		Datum		
Bauwerk/Baumaßnahmen:		Zeichen		
W81_B454.522		Bearb.:		
AS Gerschheim - Ersatzneubau BW 454b		Gez.:		
Bau-km: 454+375,539		Gepr.:		
Pflanzdarstellung:		ASB - Nr.: 6224 696		
Hauptphase: Vollsperrung A 81, St 578		Verkehrszeichenplan		
Aufgestellt:		Maßstab: 1:1000		
Ort, Datum, Unterschrift		Ort, Datum, Unterschrift		
Kenntnisnahme:		Genehmigt:		
Ort, Datum, Unterschrift		Ort, Datum, Unterschrift		

Allgemeine Bemerkungen



