

Legende: Betriebsgebäude

Dachaufbau: DA

DA

Dachaufbau aufgesetztes Dach Betriebsgebäude
($\leq 5^\circ$ Dachneigung)

80-100 mm Beton

20 mm Dämmung

40 mm Dämmung

160 mm Dämmung

120 mm Dämmung

PV-Anlage
Extensivbegrünung

Wasserdichtung
Kies

Stahlträger

Beton

DA

Wandaufbauten: WA		geplant (berechnete Prozesse)
B-WA	Außenwand Altbau	
25 mm	Außenfassade: vertikale Holztafelung Vergrünungsglasur	
40/60 mm	horizontale Tragtafelung	
40/60 mm	vertikale UK	
100 mm	Fassadenanstrich, diffusionsoffen	
+123 mm	1+2 Lage Holz-UK(60/120 bzw 60/100mm)	
240 mm	mit WH MW-Dämmung WL 032 (Schmelzpunkt >1000°C)	
	Hintermauerwerk Bestand	

Fußbodenaufbau: FA		geplant
C-FA	Fußbodenaufbau Betriebsgebäude: Flure / Einsatzbesprechung / WC's	
30 mm	Terrazzo-Fliesen (4-20mm) Kleber/Ausgleichsschicht	
65 mm	Heizstrich: DIN 18500-CT-F5-S65-2, 0kN/m ²	
	PE-Folie	
30 mm	Tackerplatte EPS DES sm 045p	
	Dämmplatte EPS DEO 032p	
160 mm	Stb.-Decke	

D-FA		Fußbodenaufbau Betriebsgebäude: WC barrierefrei		geplant
15 mm	Fliese			
65 mm	Heizestrich: DIN 18560-CT-F5-S65-2,0KN/m²			
	PE-Folie			
30 mm	Tackerplatte EPS DES sm 045tp			
70 mm	Dämmplatte EPS DEO 032dh			
160 mm	Stb.-Decke			

E-FA	Fußbodenaufbau Betriebsgebäude: Büro / Lager / Teeküche	geplant
5 mm	Linoleum	
65 mm	Heizestrich: DIN 18560-CT-F5-S65-2,0KN/m²	
	PE-Folie	
30 mm	Tackerplatte EPS DES sm 045tp	
80 mm	Dämmplatte EPS DEO 032dn	
160 mm	Stb.-Decke	



AM Osnabrück
Erweiterung Betriebsgebäude
#Neubau Sozialräume



ORFF EG = ± 0.00 = 98.25m NH

AM Osnabrück Lüstringer Strasse 39 49143 Osnabrück-Bissendorf	Gemarkung: Natbergen Flur: 5/24 Flurstück: 3 Objekt-Nr.: A-07197-00
---	--

Bundesrepublik Deutschland
vertreten durch die
Die Autobahn GmbH des Bundes
Niederlassung Westfalen
Geschäftsbereich Betrieb und Verkehr
Abteilung C4 - Hochbau und Gebäudemanagement
Otto-Kraft-Platz 8, 59065 Hamm

GEBÄUDE	TRAGWERK	HEIZUNG/SANITÄR	LÜFTUNG	ELEKTRO/ BLITZSCHUTZ	VERM.
---------	----------	-----------------	---------	-------------------------	-------

	0.07	0.07	0.07	0.07	0.07

Ausführungsplanung Altbau LV	Gebäude
------------------------------	---------

Erdgeschoss	11	1.55
-------------	----	------

Betriebsgebäude ALISBAU	1.50
-------------------------	------


Datum: 22.01.2022






OBJEKT NR.
A-07197-00

PLAN-NR.	INDEX - PLANSTAND
----------	-------------------

303_23_A02.103GRU			00 - 16.10.23	
Indice	Ind. 303	Ind. 103	Ind. 00	Ind. 16.10.23

00	33	Planstand	16.10.25	jk
----	----	-----------	----------	----

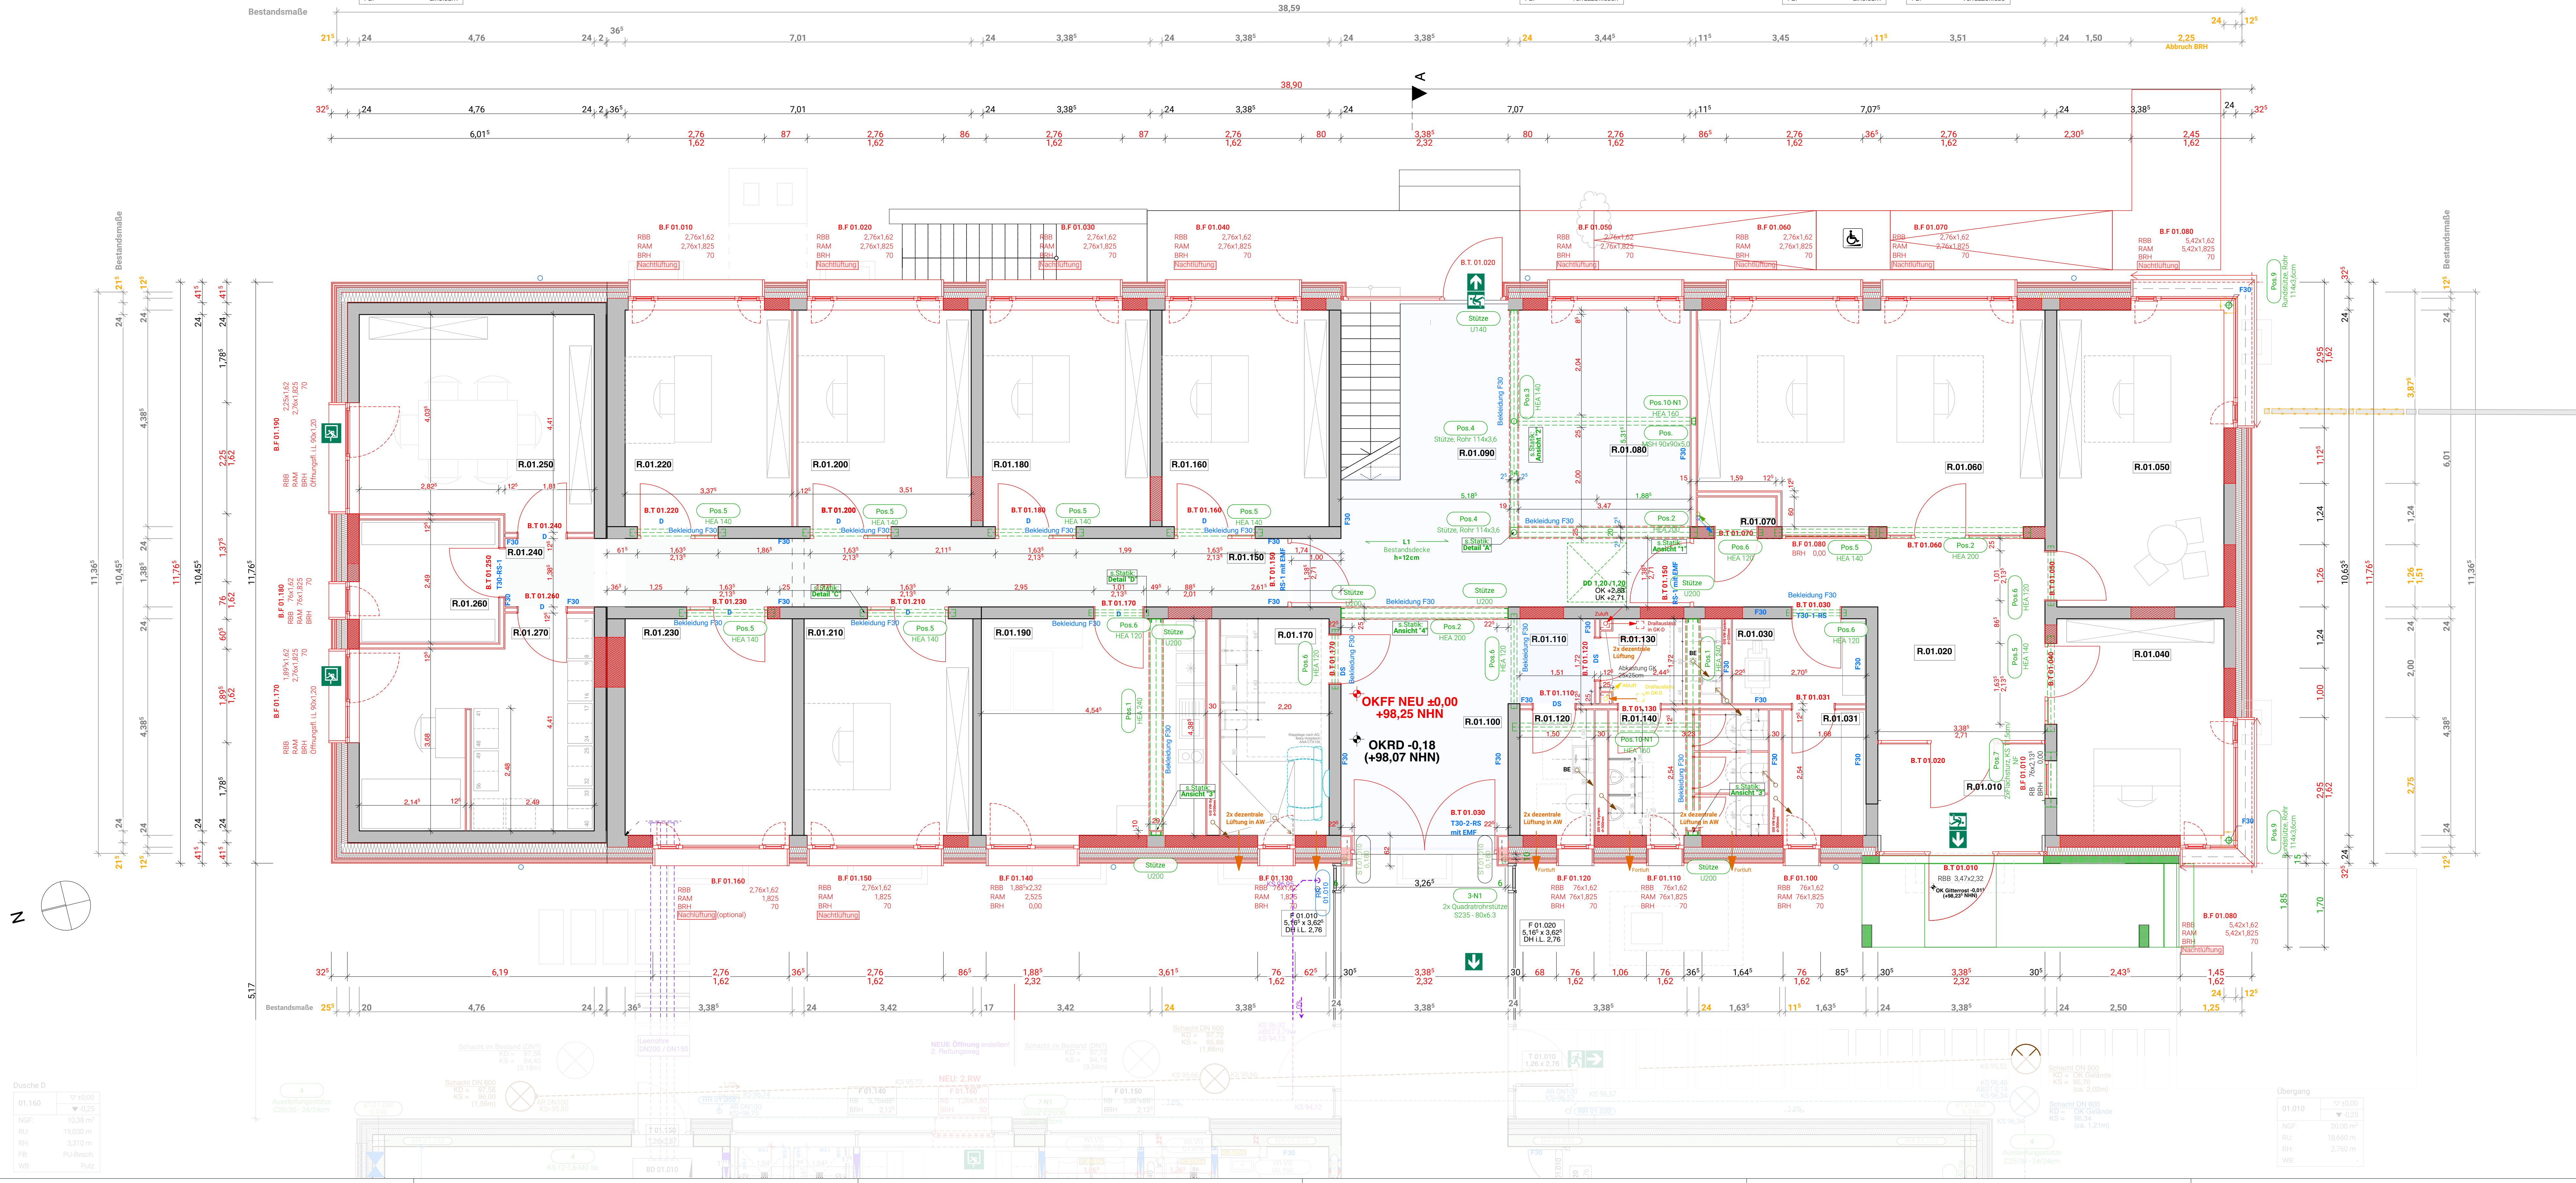[illegible]

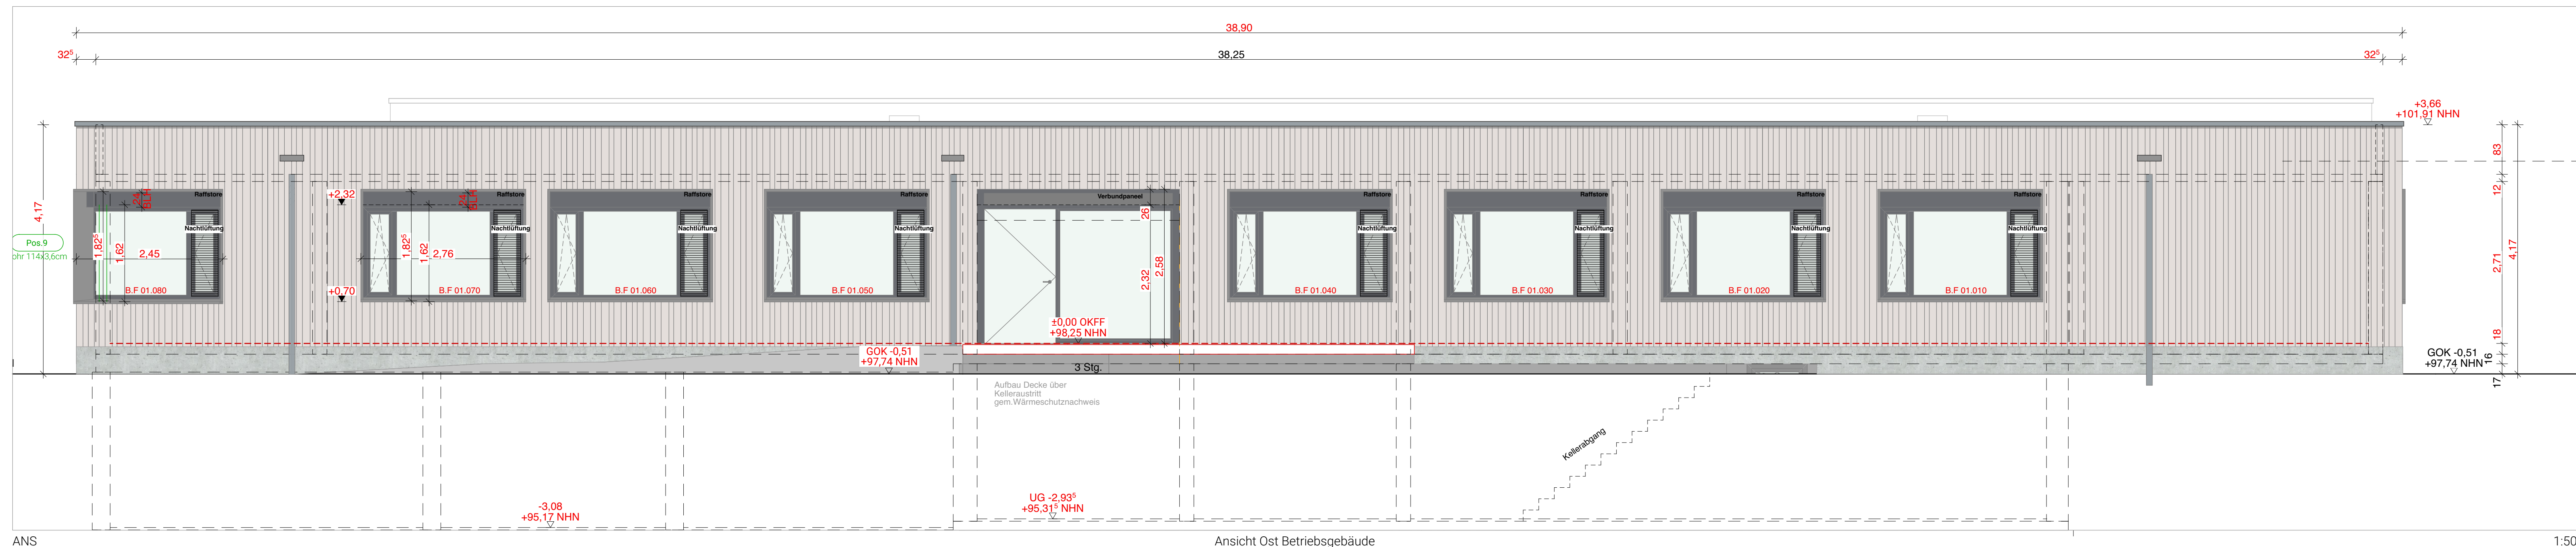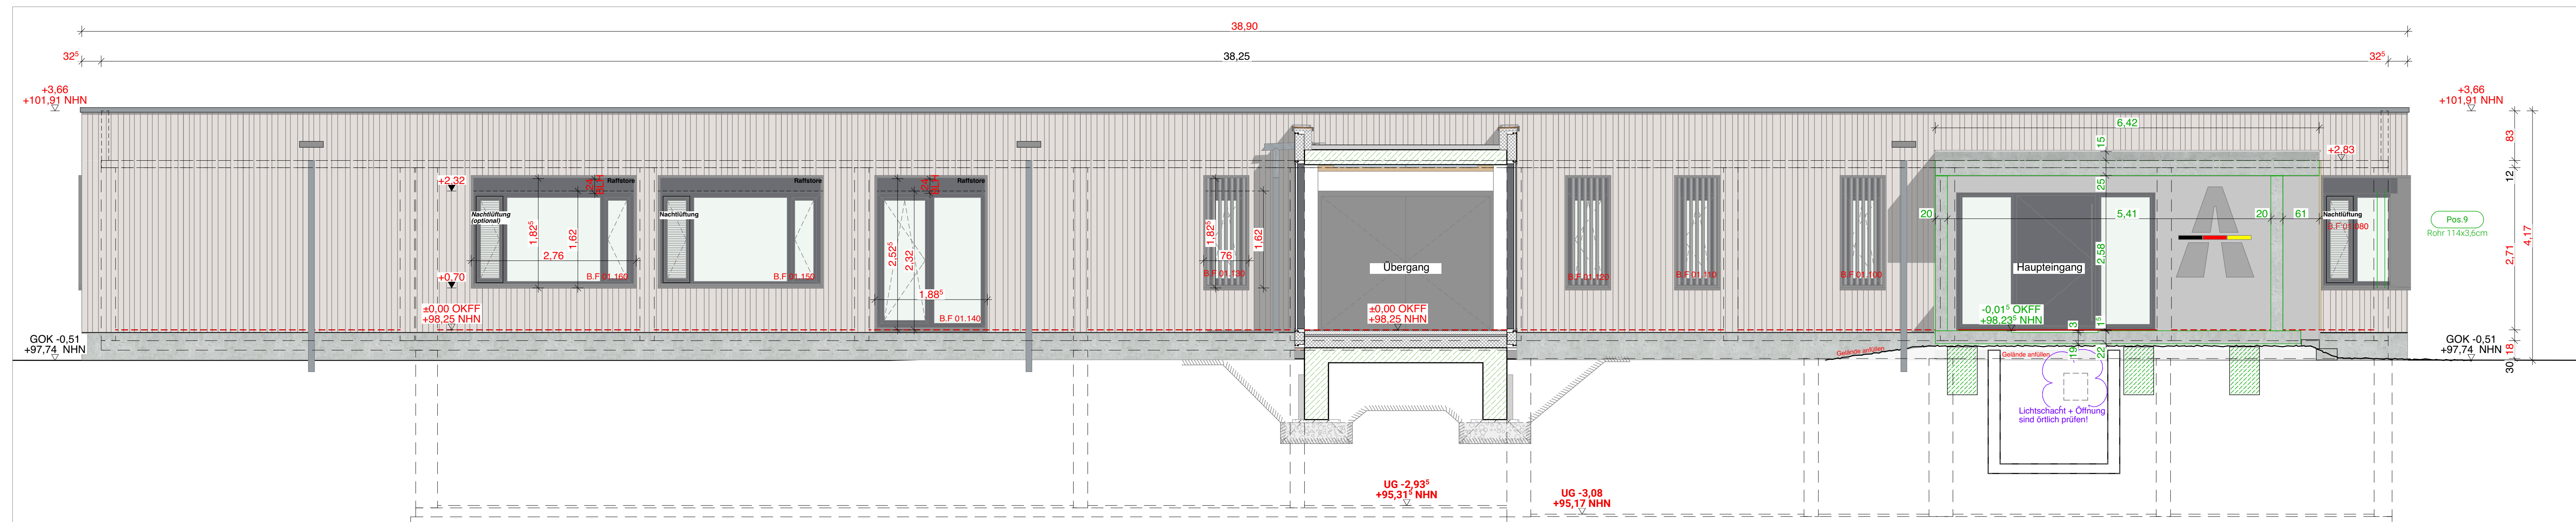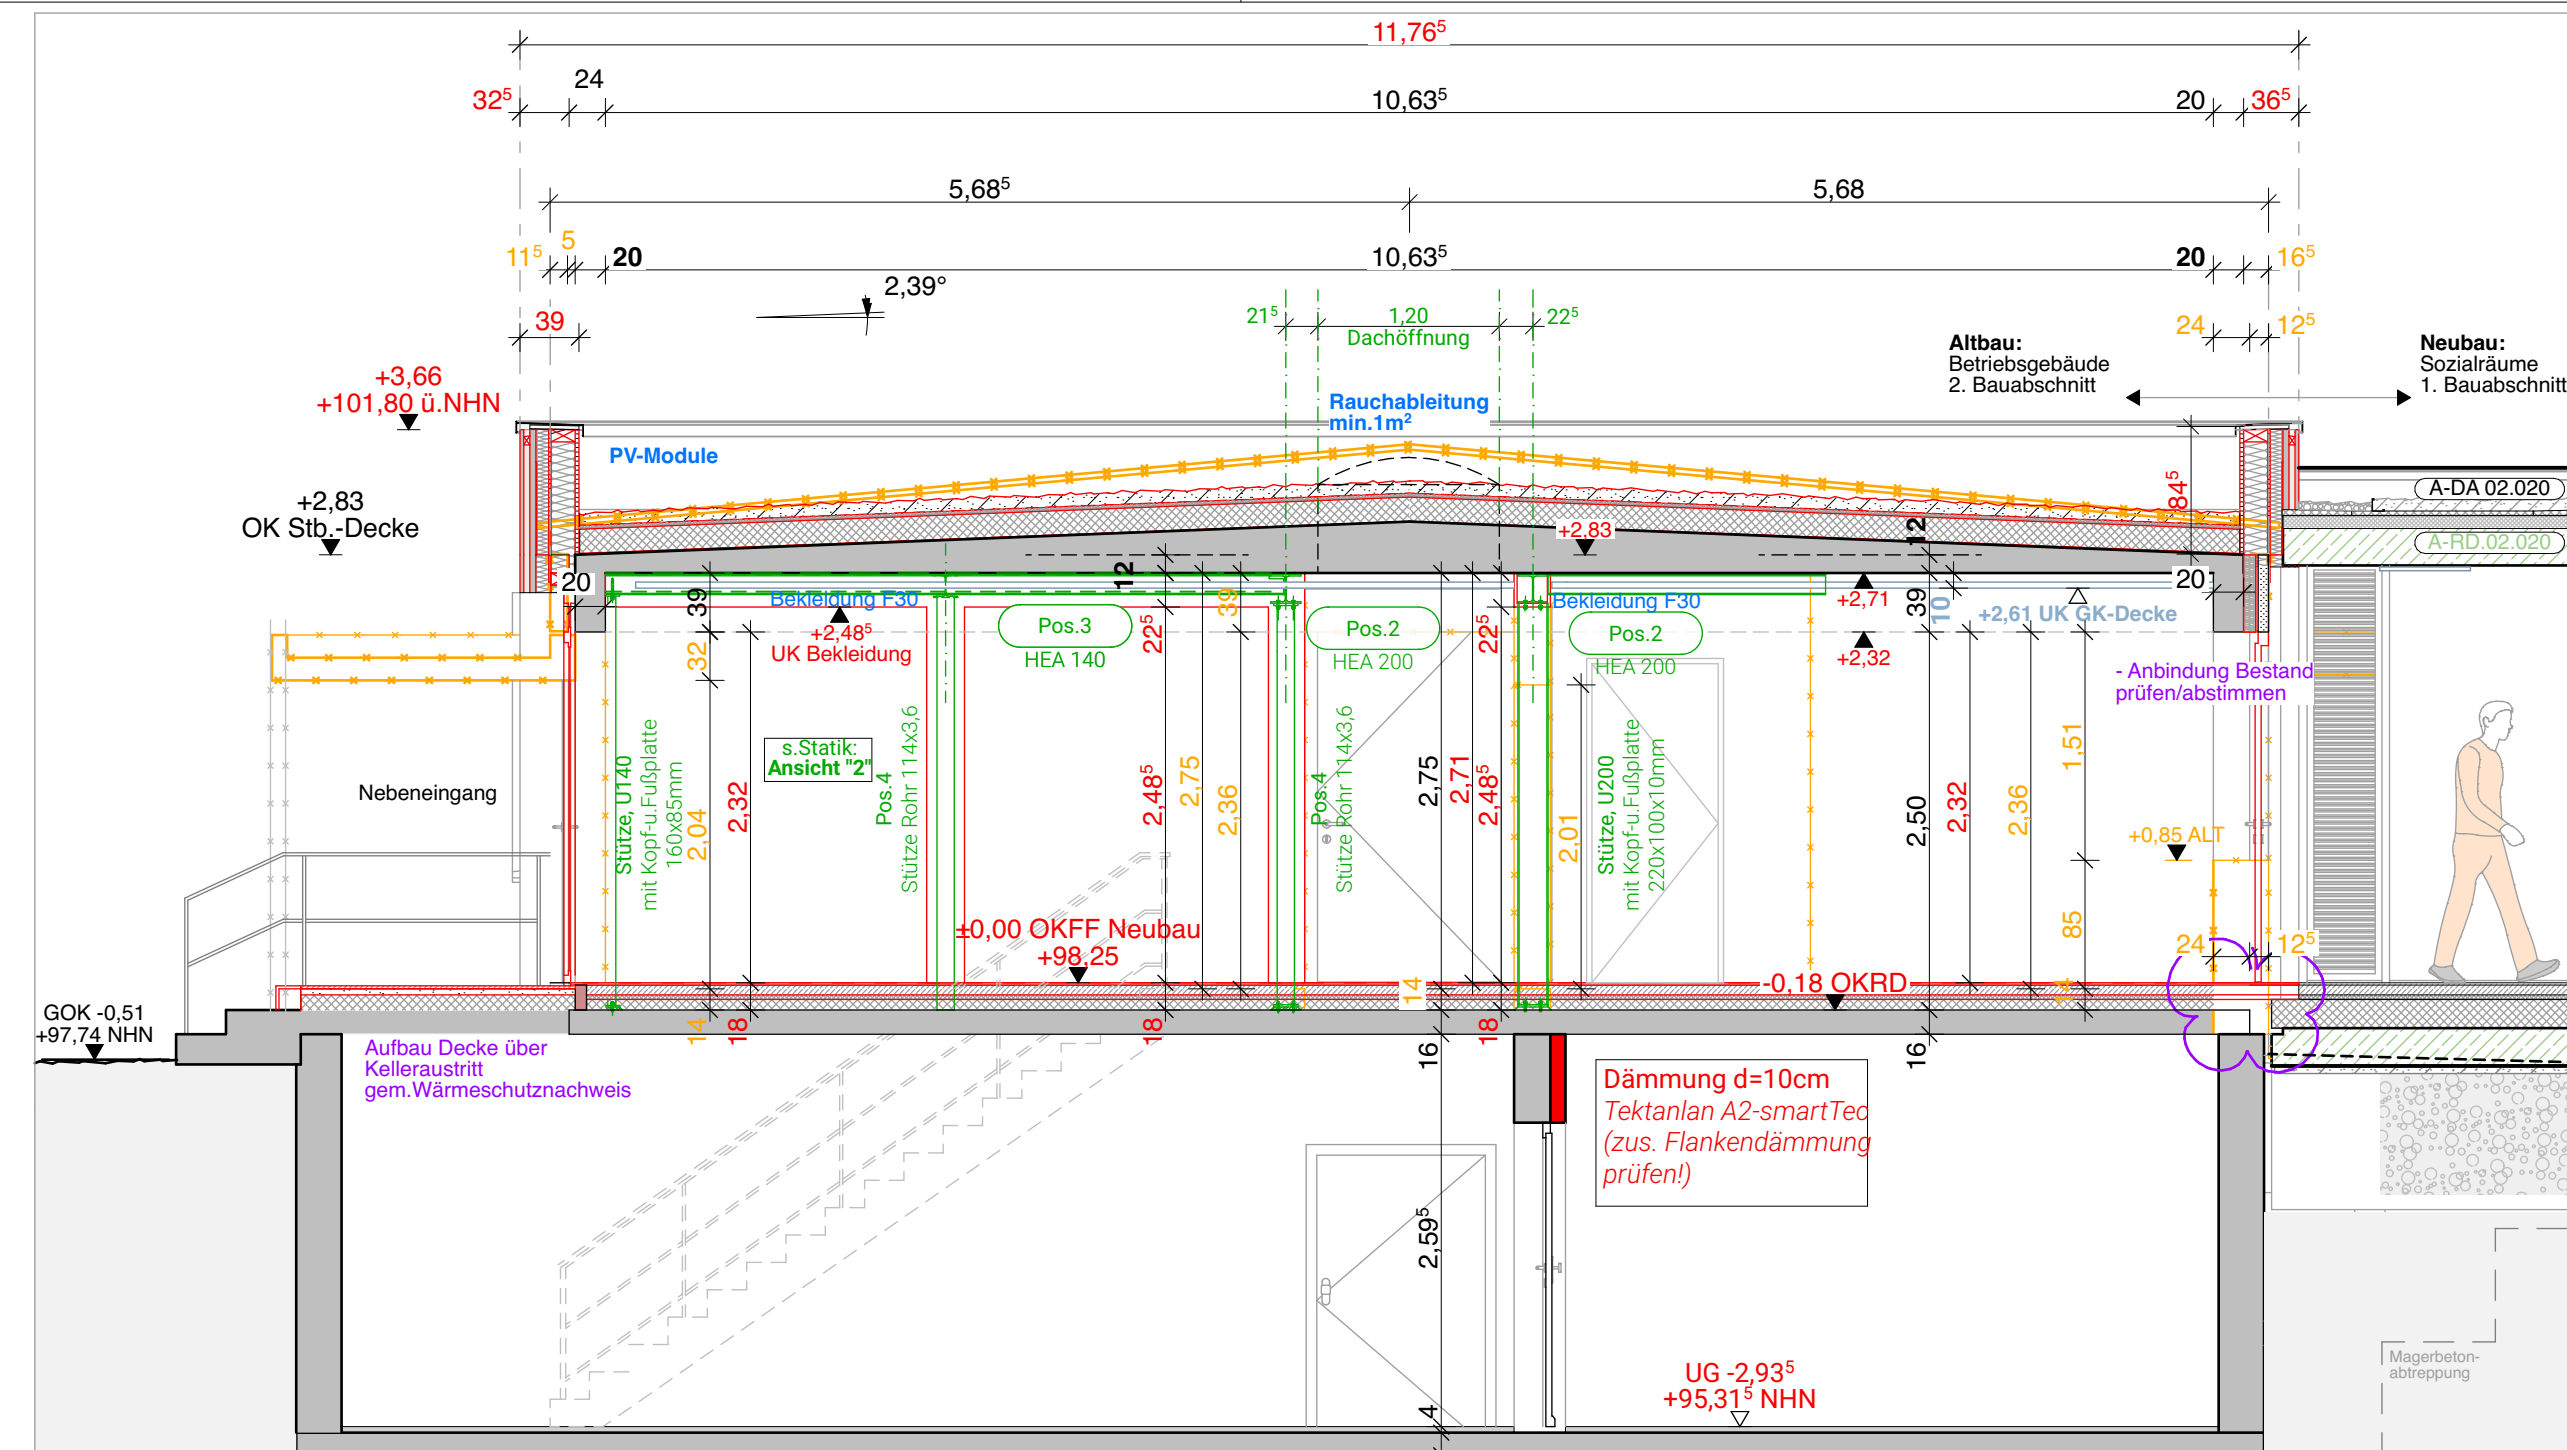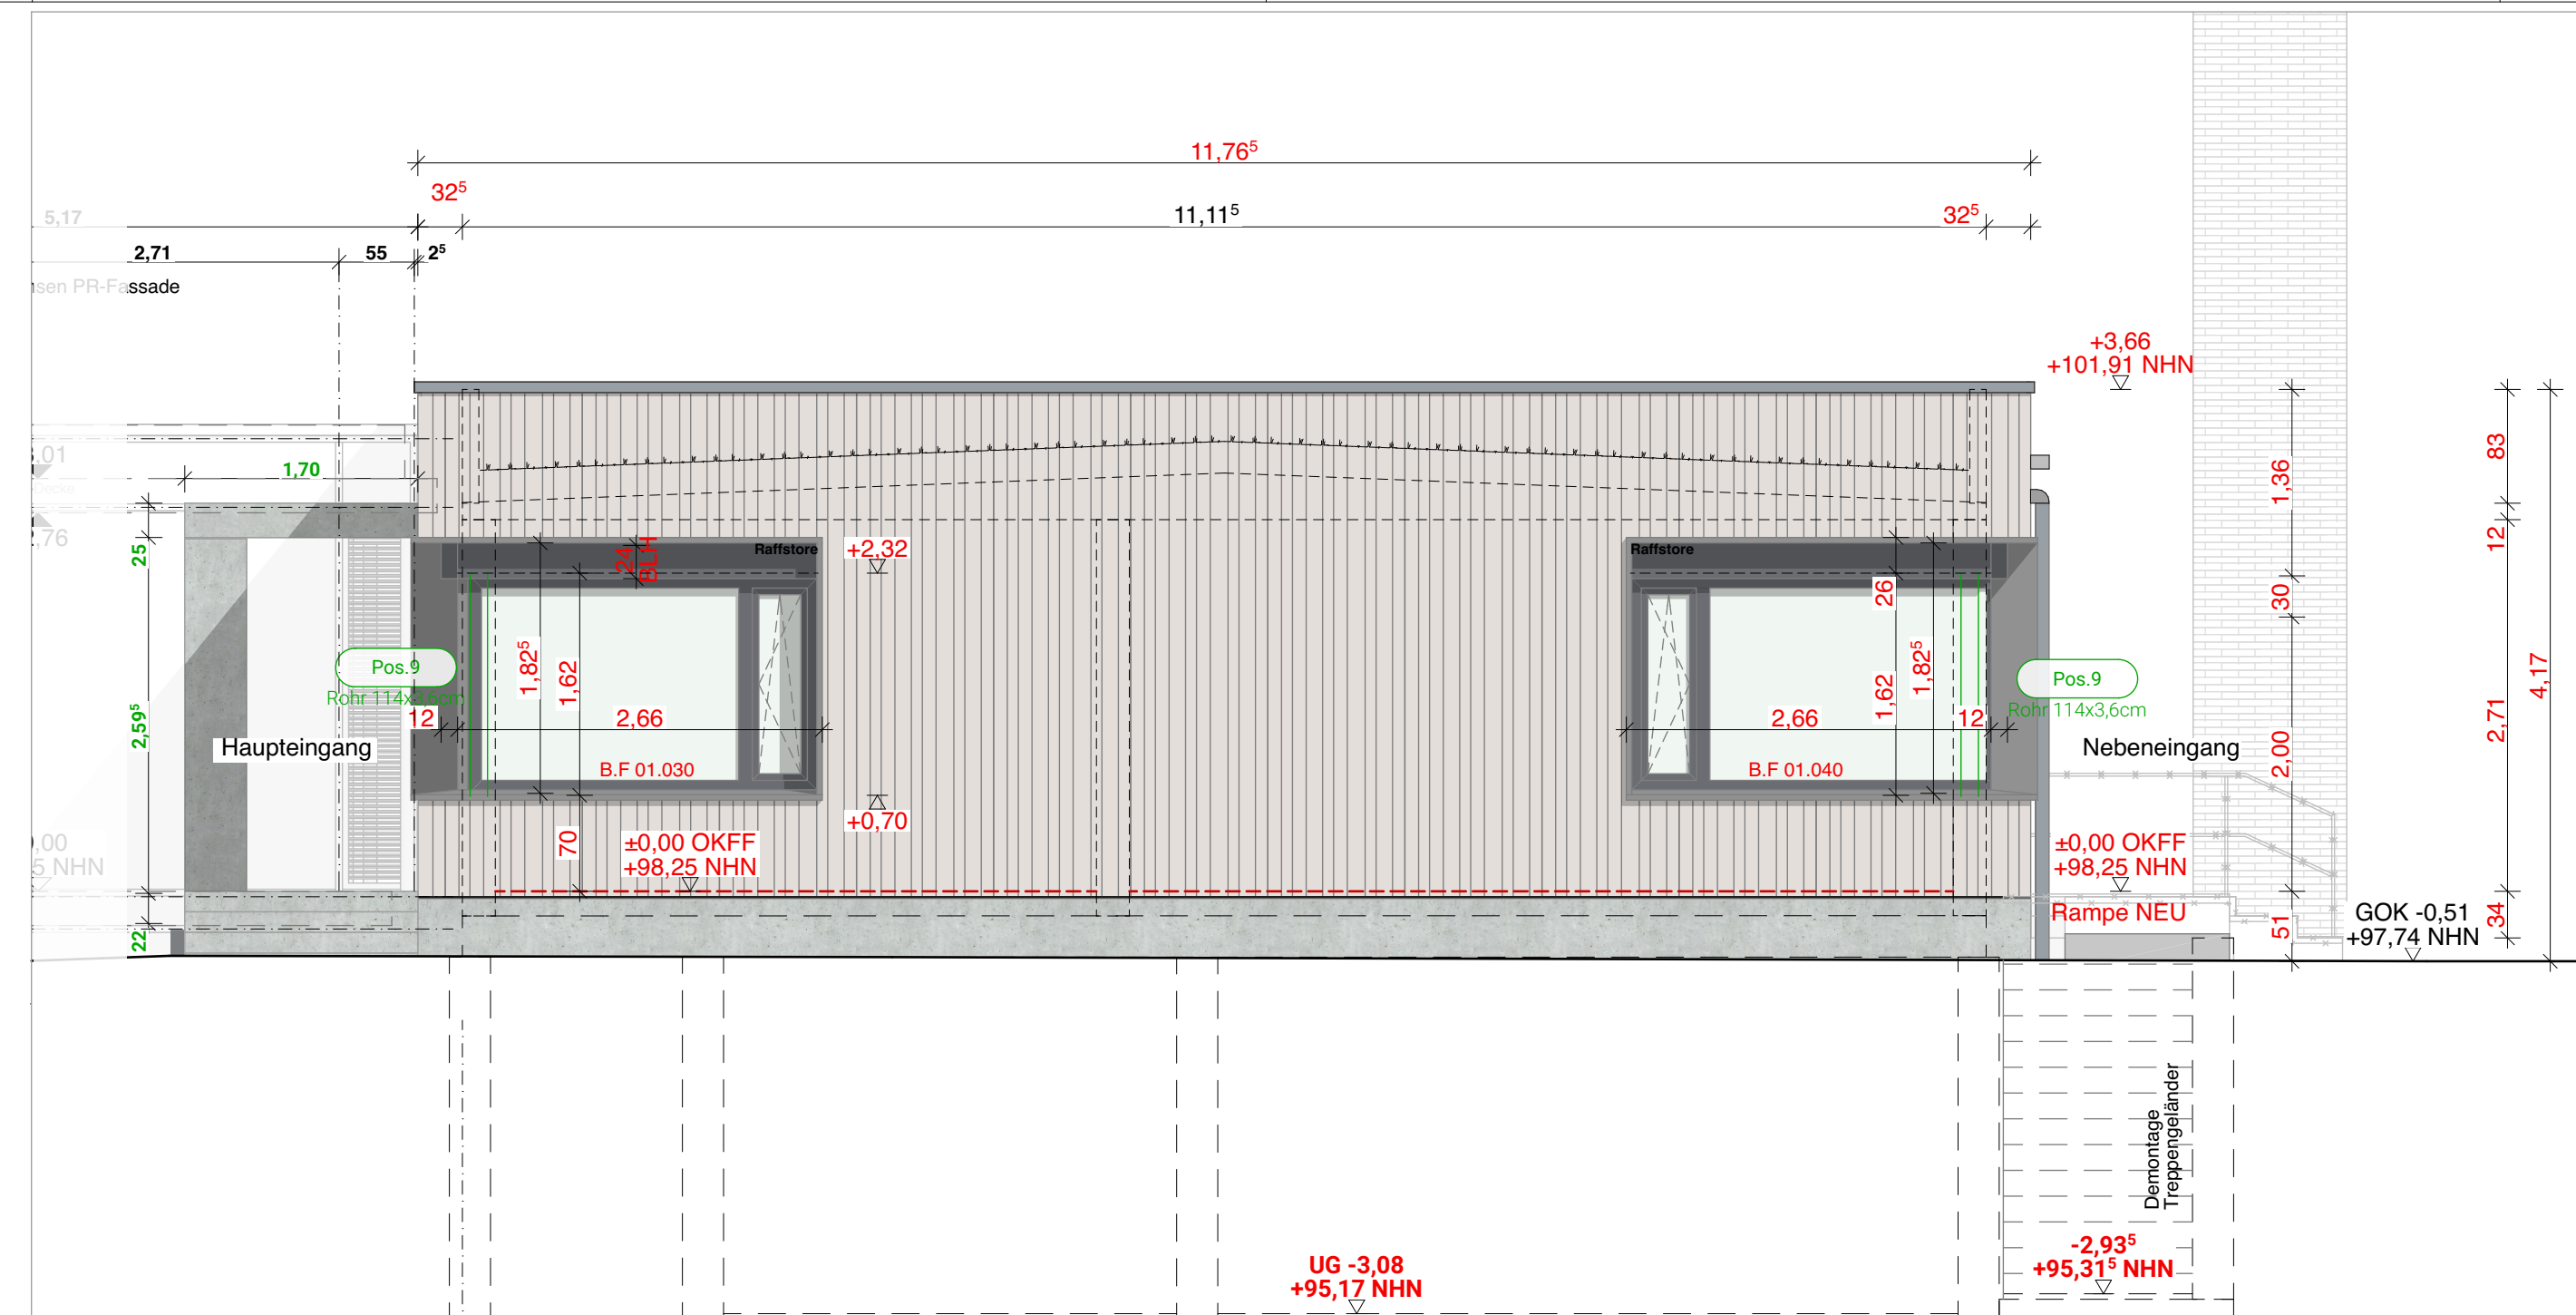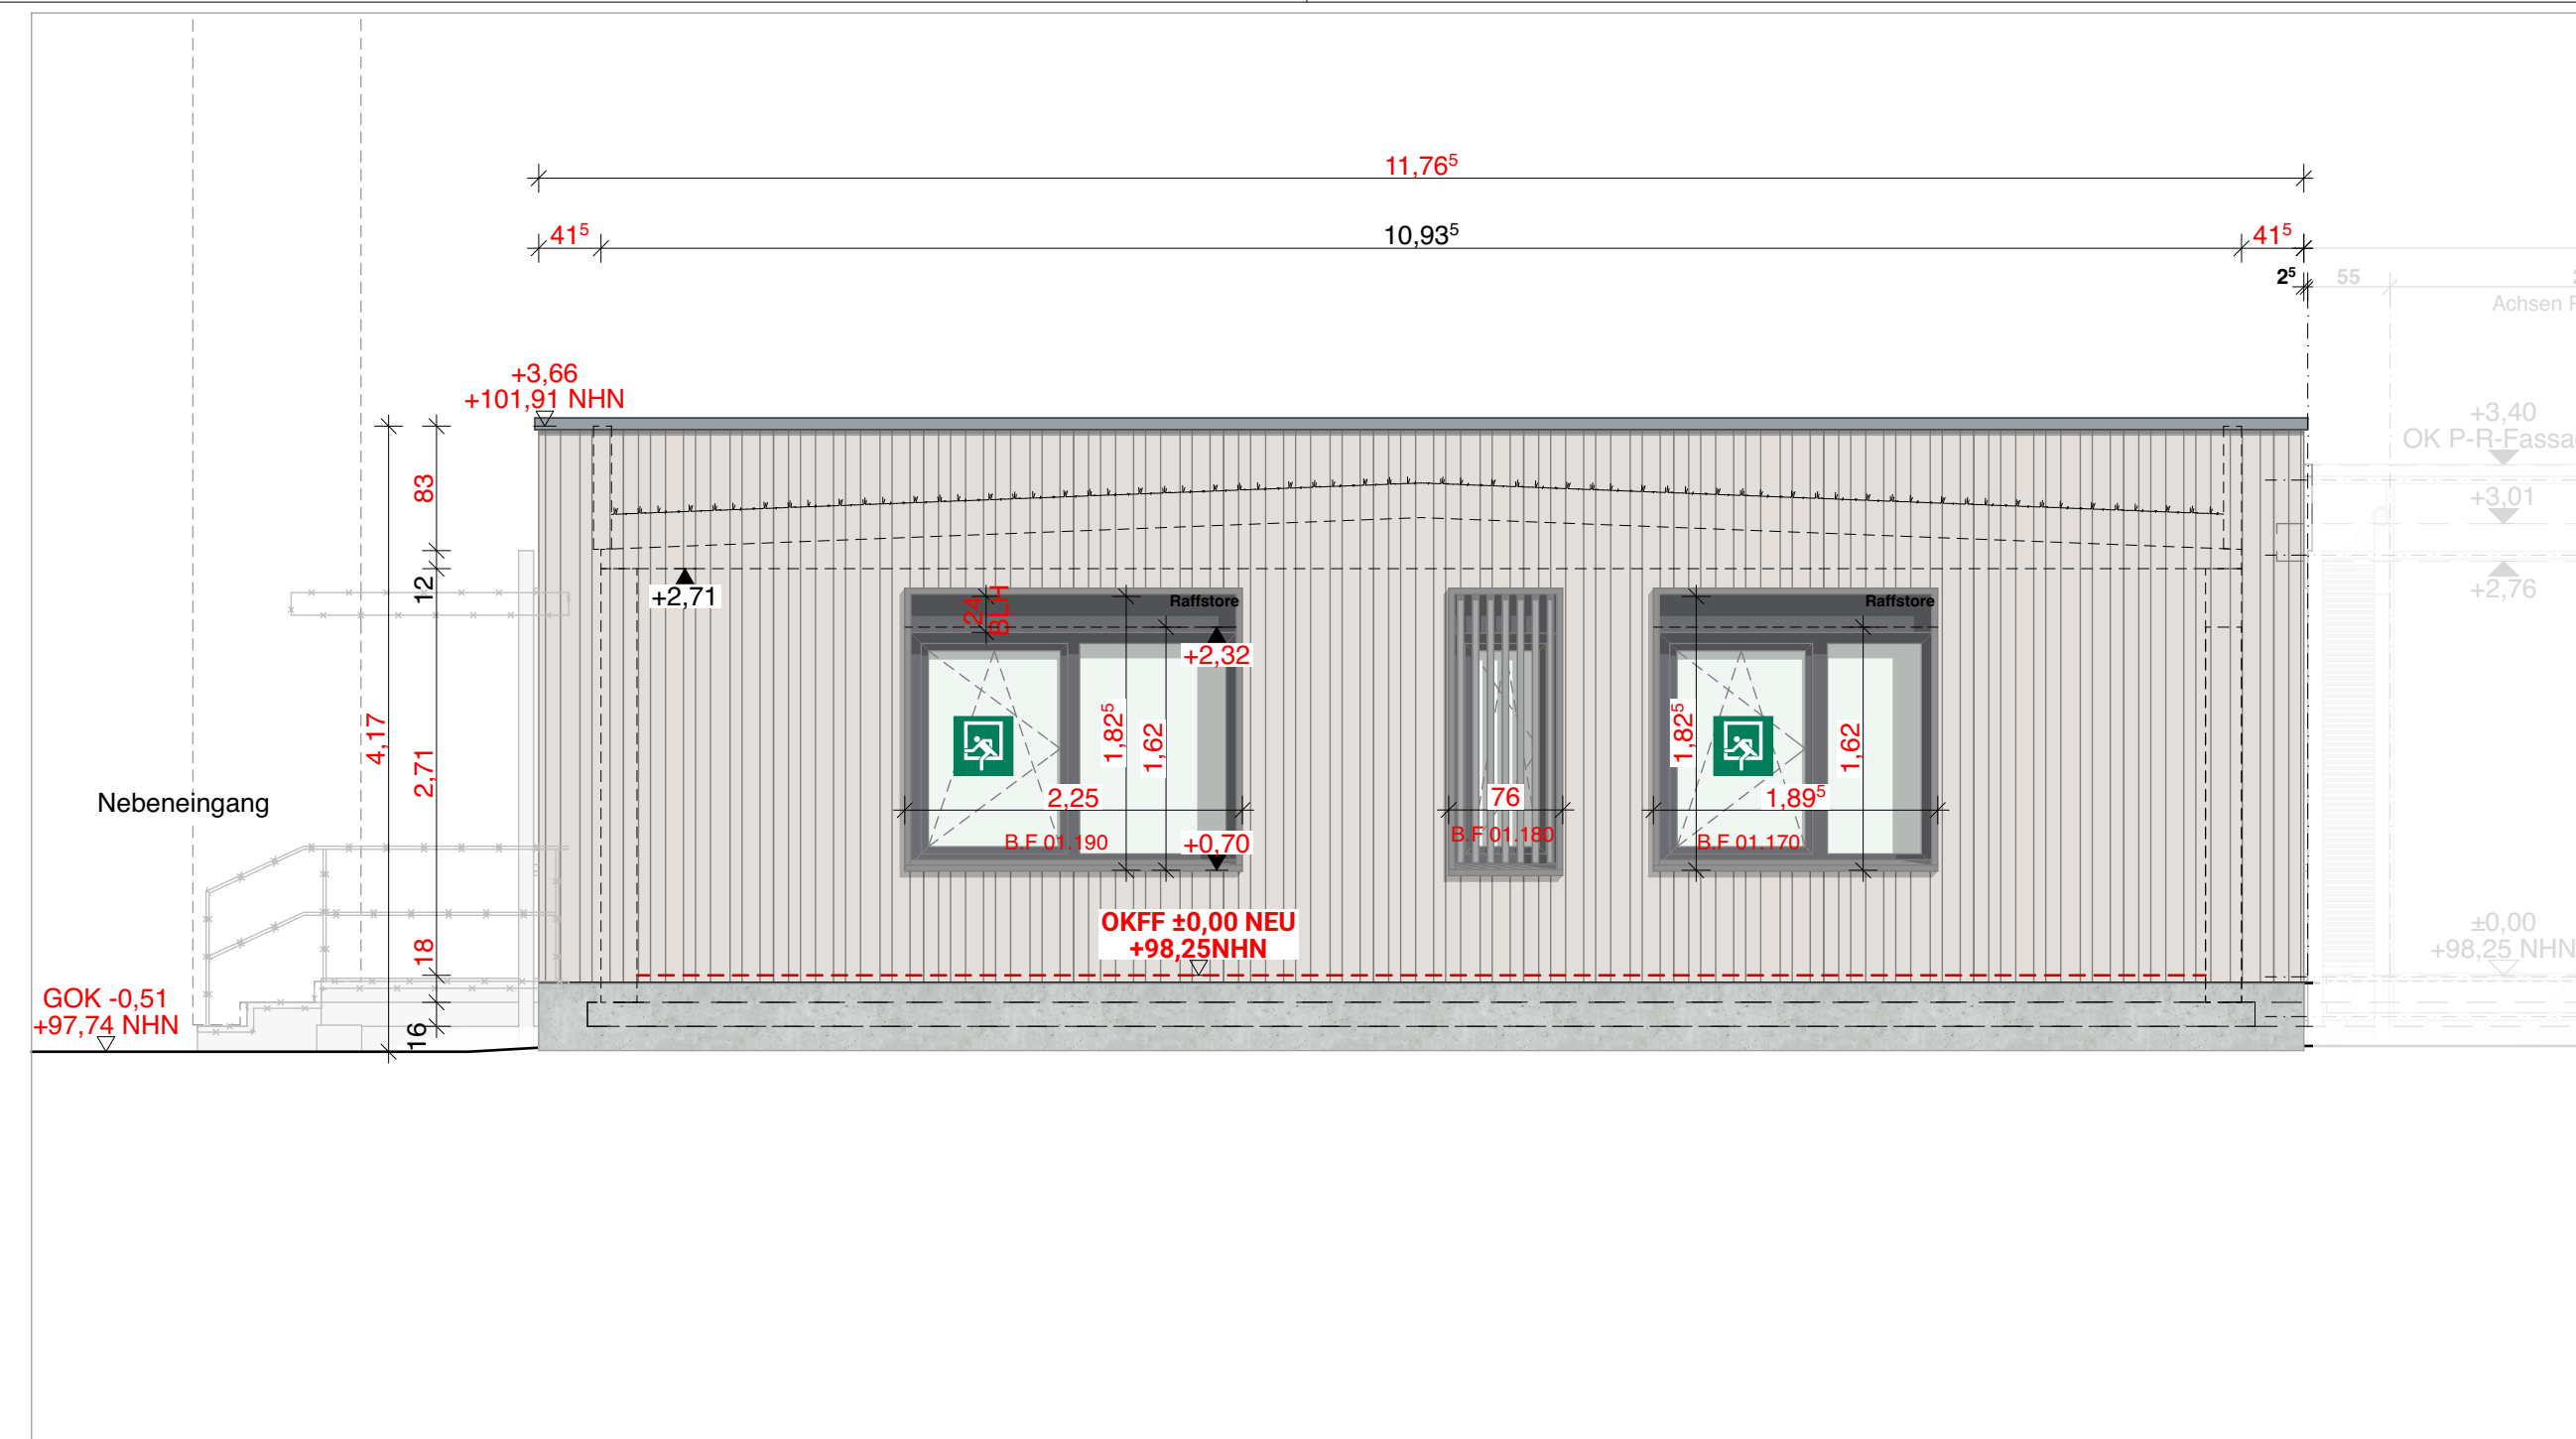

Legende: Betriebsgebäude Dachaufbau: DA	
A-DA 80-100 mm 20 mm 04 mm 160 mm 120 mm	replant Dachaufbau aufgeteiltetes Dach Betriebsgebäude (± 5° Dachneigung) PV-Anlage Extensivbegrünung Filtervlies 125 Dachspeicherelement 20/1 Faserzschotzmatte 003 Dachabdichtung 2-lagig Ausfallschirmung 1) PPS AL 1 WLS 023-DA4 Dampfsperre Krumen-Vorstrich Stb.-Decke (Bestand)
Wandaufbauten: WA	
B-WA 25 mm 40/80 mm 40/80 mm 100 mm 120 mm 240 mm	replant Außenwand Altbau Auflaufsstufe: vertikale Holzboztung 1 Vergrauungslasur horizontale Tragstellung vertikale UK Faserdichteplatte, diffusionsoffen 1-2-Lage Holz-UK(60/120 bzw. 60/100mm) mit WW-WM-Ölrmung WLS 032 (Schmelzpunkt >1000°C) Hintermauerwerk Bestand
Fußbodenaufbau: FA	
C-FA 30 mm 65 mm 30 mm 160 mm	replant Fußbodenaufbau Betriebsgebäude: Flure / Einsatzbesprechung / WC s Terrazzo-Fliesen(d=20mm)/Kleber/Ausgleichsschachtel Heizestrich: DIN 18560 - CT-F5-S65-2-0KN/m² PE-Folie Tackerplatte EPS DES am 0450 Dampfschicht EPS DEO 0320h Stb.-Decke
D-FA 15 mm 65 mm 30 mm 160 mm	replant Fußbodenaufbau Betriebsgebäude: WC barrierfrei Fliese Heizestrich: DIN 18560 - CT-F5-S65-2-0KN/m² PE-Folie Tackerplatte EPS DES am 0450 Dampfschicht EPS DEO 0320h Stb.-Decke
E-FA 5 mm 65 mm 30 mm 80 mm 160 mm	replant Fußbodenaufbau Betriebsgebäude: Büro / Lager / Technik Linoleum Heizestrich: DIN 18560 - CT-F5-S65-2-0KN/m² PE-Folie Tackerplatte EPS DES am 0450 Dampfschicht EPS DEO 0320h Stb.-Decke



AM Osnabrück
Erweiterung Betriebsgebäude
#Neubau Sozialräume



OBJEKT	AM Osnabrück Lüstringer Strasse 39 49143 Osnabrück-Bissendorf	Gemarkung: Natbergen Flur: 5/24 Flurstück: 3 Objekt-Nr.: A-07197-00

BAUHERRSCHAFT/ ENTWURFS- VERFASSENDER	Bundesrepublik Deutschland vertreten durch die Die Autobahn GmbH des Bundes Niederlassung Westfalen Geschäftsbereich Betrieb und Verkehr Abteilung C4 - Hochbau und Gebäudemanagement Otto-Kraft-Platz 8, 59065 Hamm
---	--

GEBÄUDE	TRAGWERK	HEIZUNG/SANITÄR	LÜFTUNG	ELEKTRO/BLITZSCHUTZ	VERMESSUNG
---------	----------	-----------------	---------	---------------------	------------

FACHPLANENDE		
	Ausführungsplanung Altbau LV	Gebäude
	Schnitt A-A / Ansichten Betriebsgebäude	M: 1:50 Datum: 22.01.2025

PLANINHALT		OBJEKT NR. A-07197-00
PLAN	PLAN-NR. 303_23_A02.501SAM	INDEX - PLANSTAND 00 - 24.07.25

[illegible]