
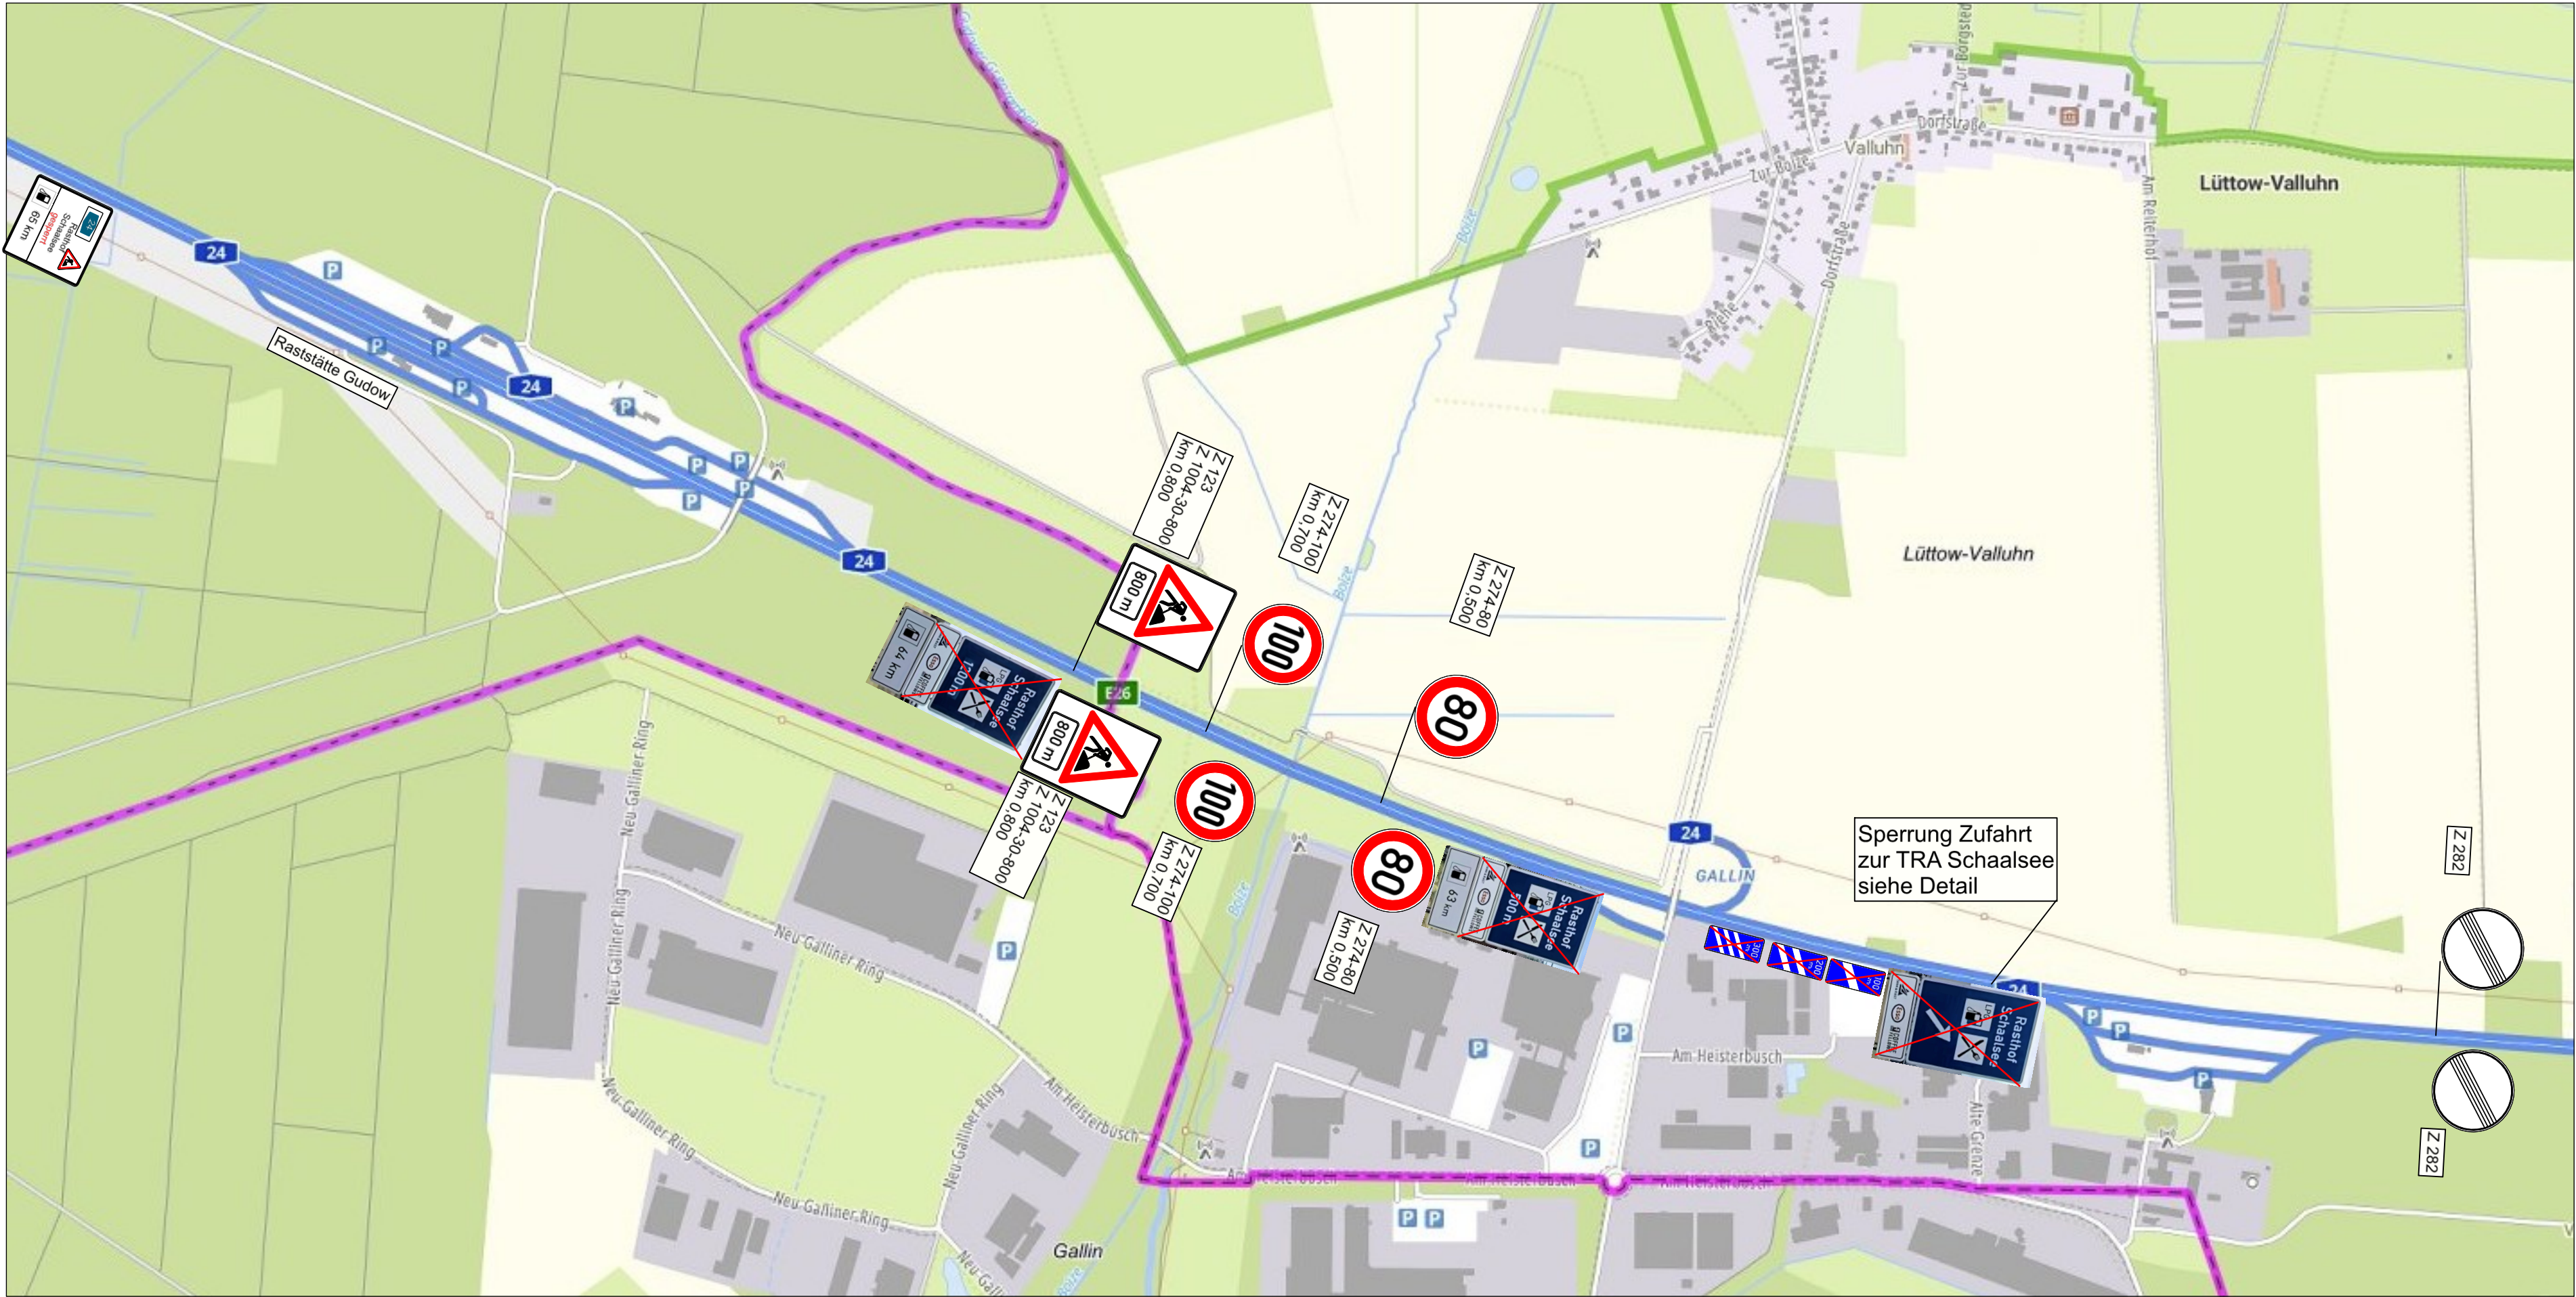


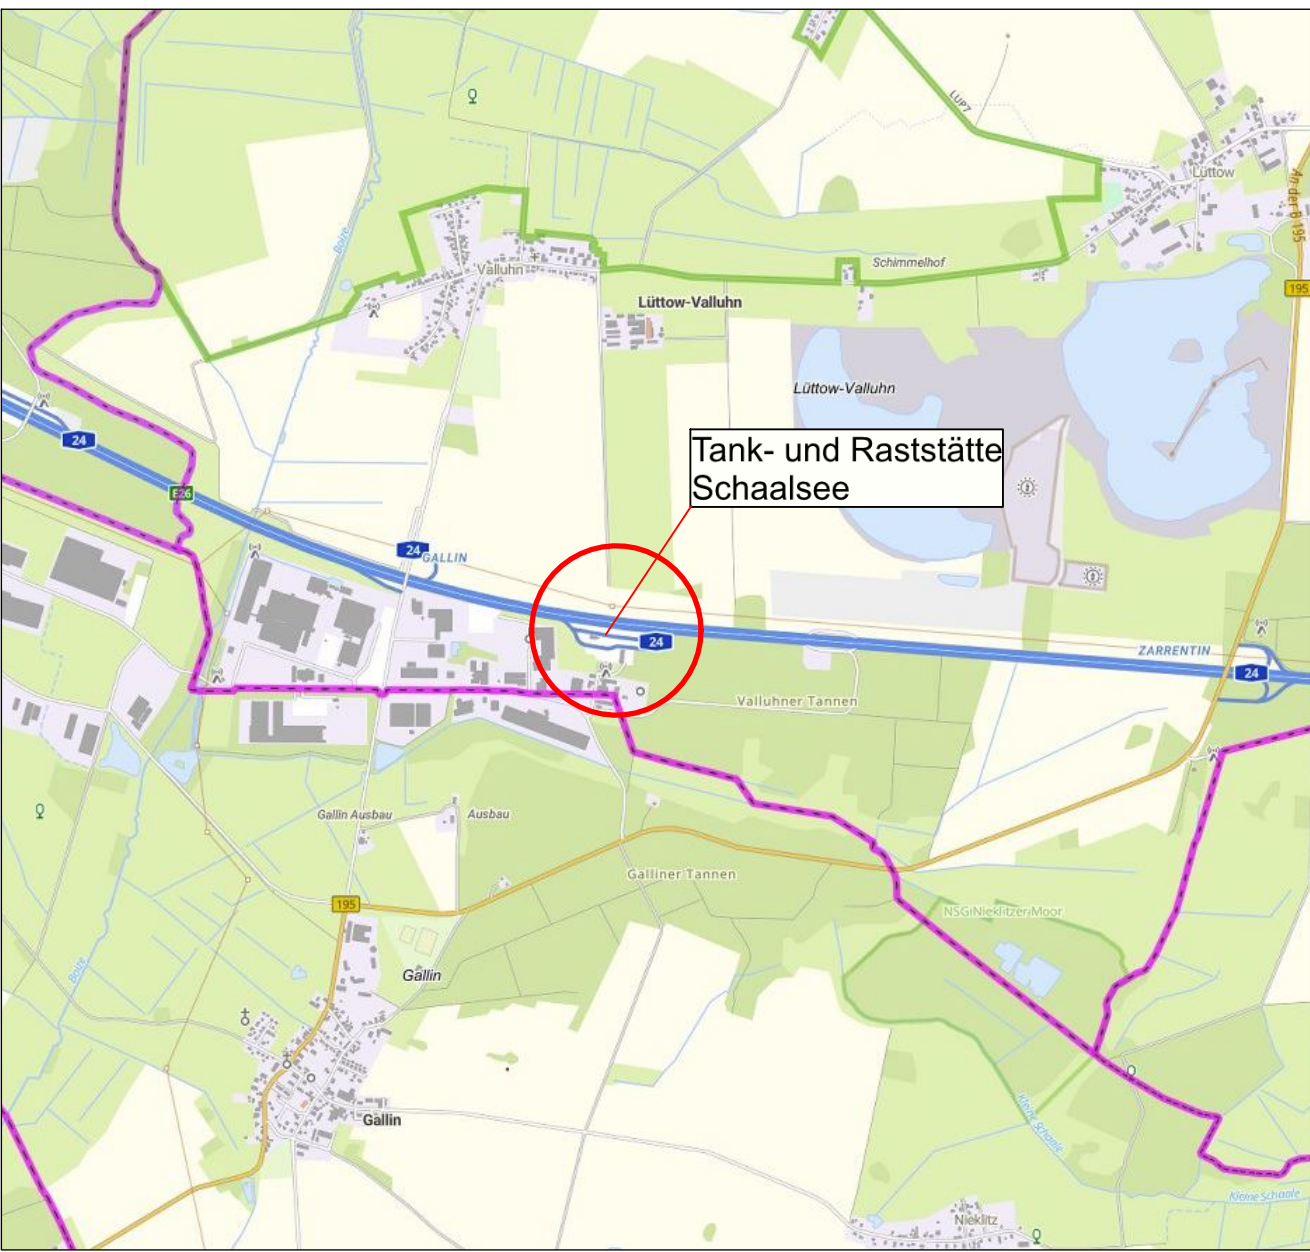

Hinweis
Für Arbeiten im Anschlussbereich Zu- und Ausfahrt ist der Regelplan D III/1r anzuwenden.
Die Geschwindigkeitsreduzierung auf 80 km/h ist nur für Arbeiten im Rahmen des Regelplanes D III/1r auszuführen.

	Die Autobahn		bearbeitet	
	Niederlassung Nordost An der Autobahn 111 16540 Hohen Neuendorf Außenstelle Güstrow		freigegeben	

Nr.	Art der Änderung	Datum	Zeichen
Lagesystem	ETRS 89 Zone 32	Stand Kataster	
Höhensystem	DHHN 92	Bestandsvermessung	02/2006

VERGABEUNTERLAGE

Die Autobahn GmbH des Bundes		Unterlage / Blatt-Nr.: 16 / 1
Straße / Abschnitt-Nr. / Station: (von - bis)		Verkehrsführungsplan
PROJIS-Nr.: BAB 24 - Deckenerneuerung TRA Schaalsee und PP Schremheide Nord und Süd, Pflasterarbeiten AS Wöbbelin Tank- und Rastanlage Schaalsee		Sperrung Zufahrt
		Tank- und Rastanlage
		Schaalsee
		Maßstab: ohne