



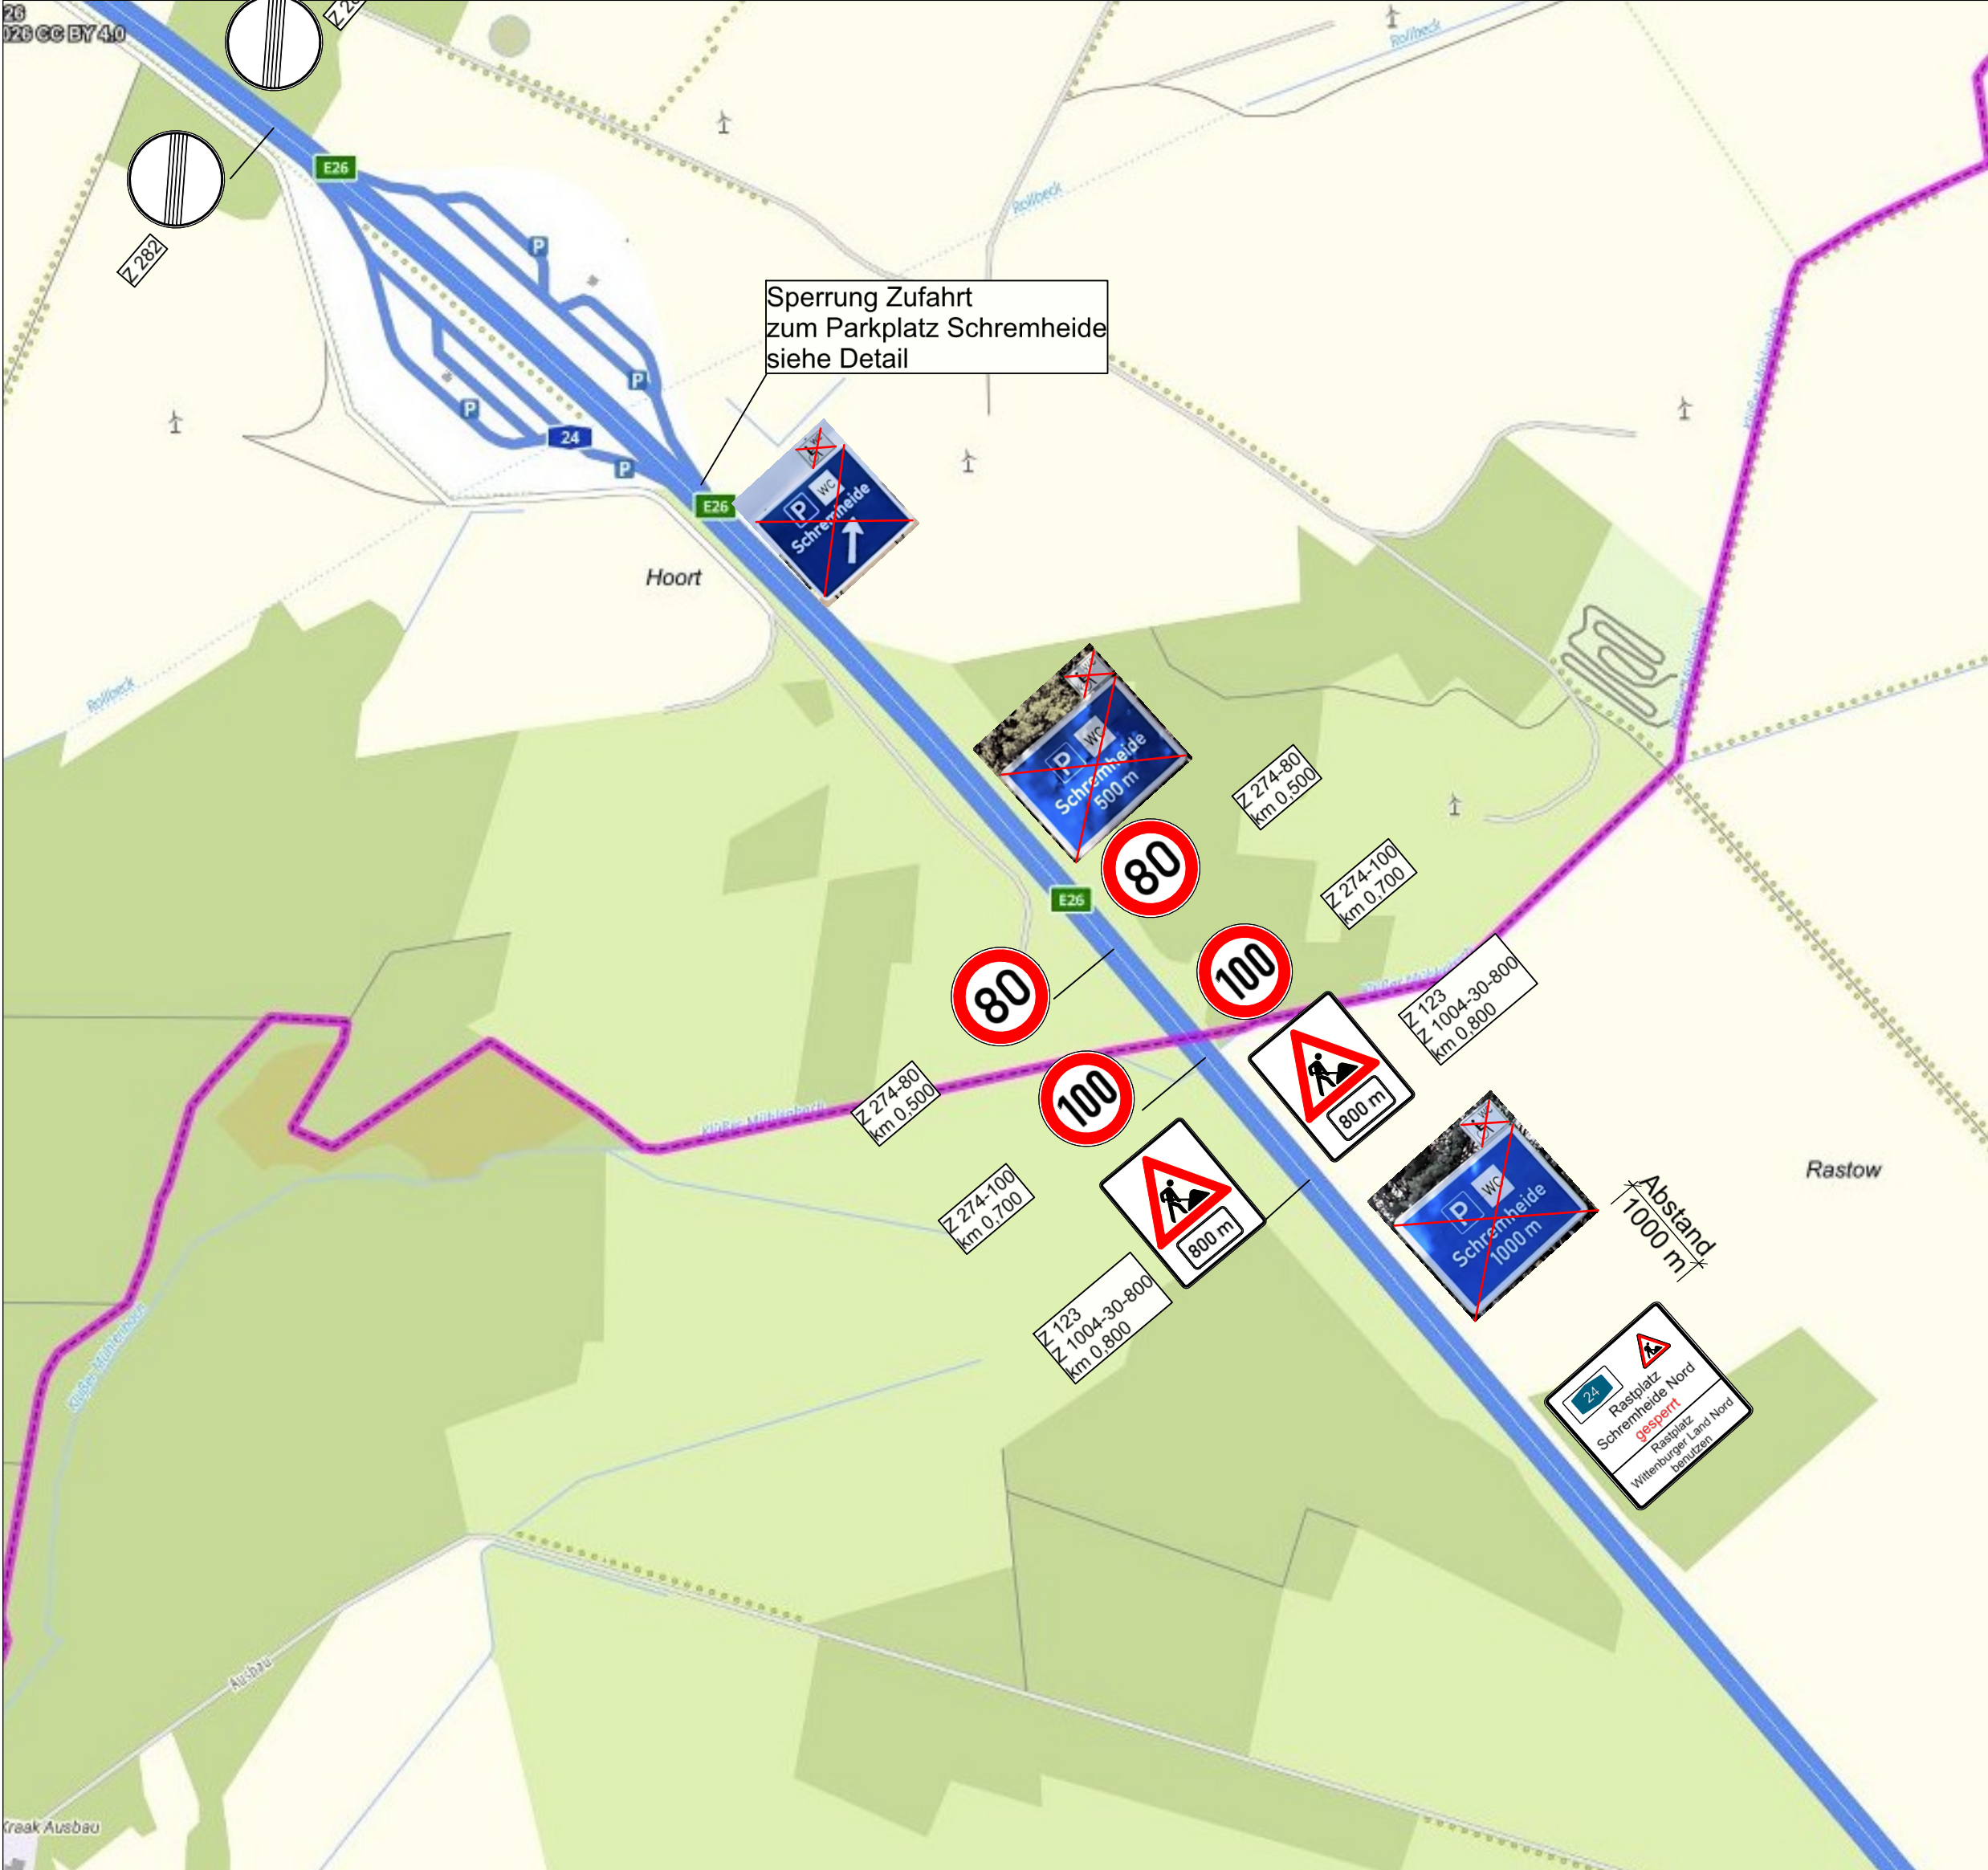

Vollsperrung Zufahrt Parkplatz Schremheide Nord

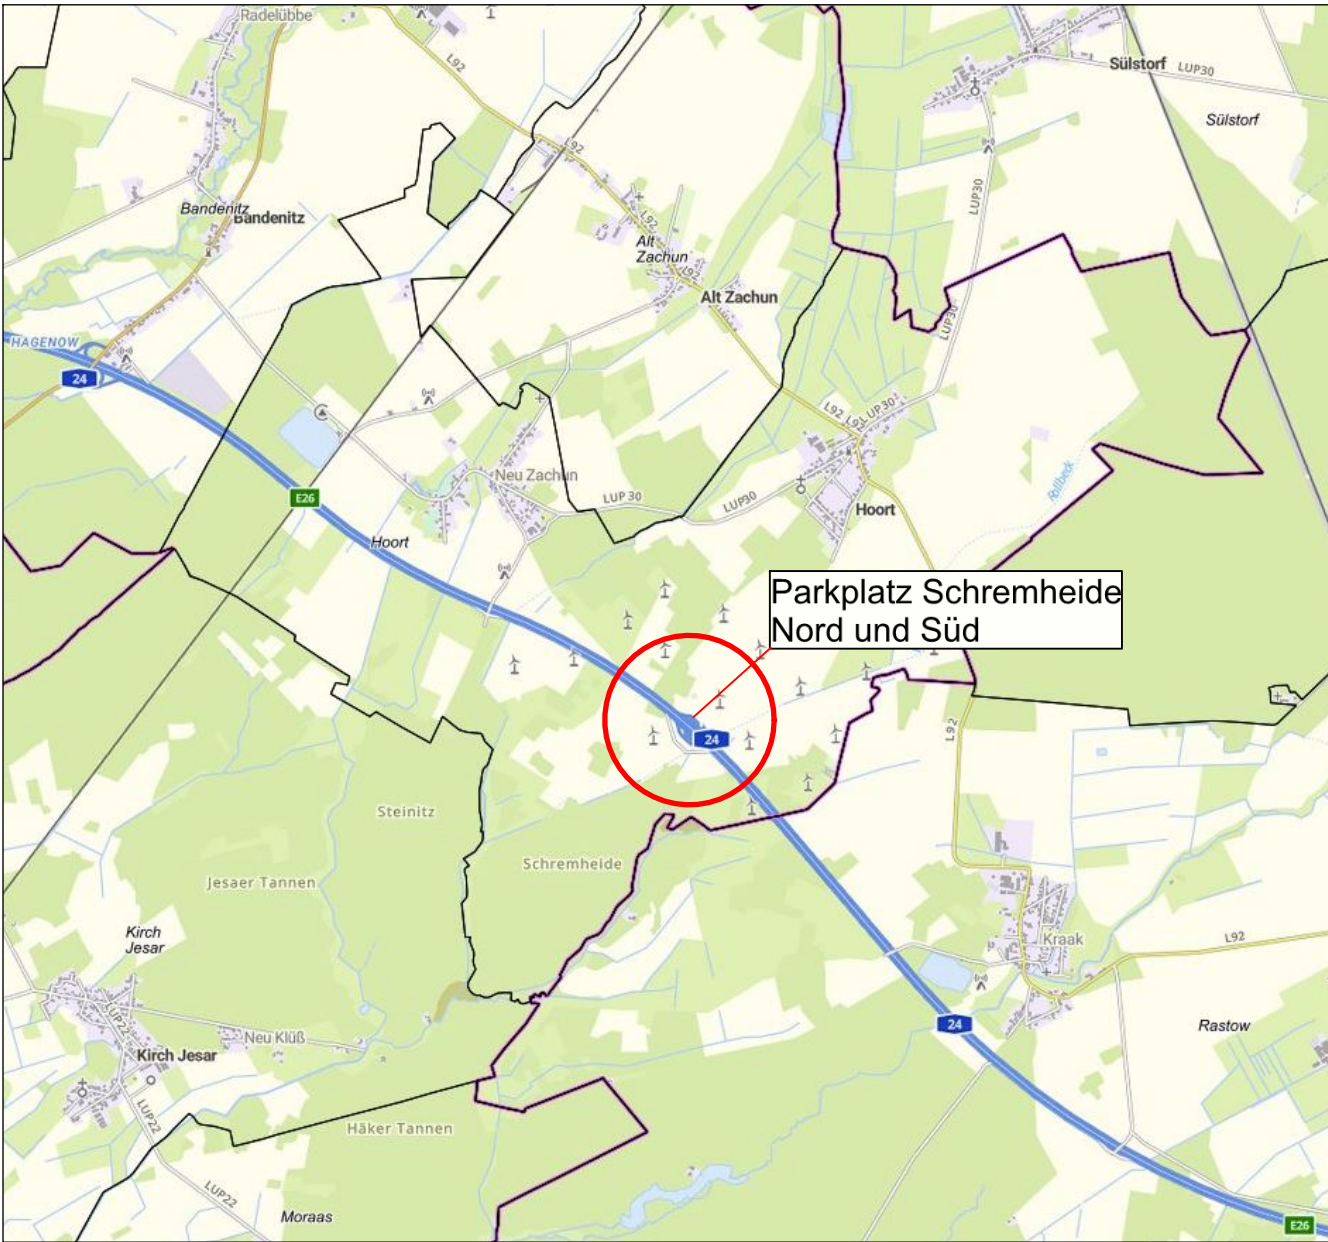

Hinweis
Für Arbeiten im Anschlussbereich Zu- und Ausfahrt ist der Regelplan D III/1r anzuwenden.
Die Geschwindigkeitsreduzierung auf 80 km/h ist nur für Arbeiten im Rahmen des Regelplanes D III/1r auszuführen.

	Die Autobahn		bearbeitet	
	Niederlassung Nordost An der Autobahn 111 16540 Hohen Neuendorf Außenstelle Güstrow		freigegeben	

Nr.	Art der Änderung	Datum	Zeichen

Lagesystem	GK 42/83 3° Zone 4	Stand Kataster	
Höhensystem	HN76	Bestandsvermessung	09/2008

VERGABEUNTERLAGE

Die Autobahn GmbH des Bundes		Unterlage / Blatt-Nr.: 16 / 2
Straße / Abschnitt.-Nr. / Station: (von - bis)		Verkehrsführungsplan Sperrung Zufahrt Parkplatz Schremheide Nord
PROJIS-Nr.:		Maßstab: ohne

BAB 24 - Deckenerneuerung TRA Schaalsee und
PP Schremheide Nord und Süd, Pflasterarbeiten AS Wöbbelin
Parkplatz Schremheide Nord und Süd