

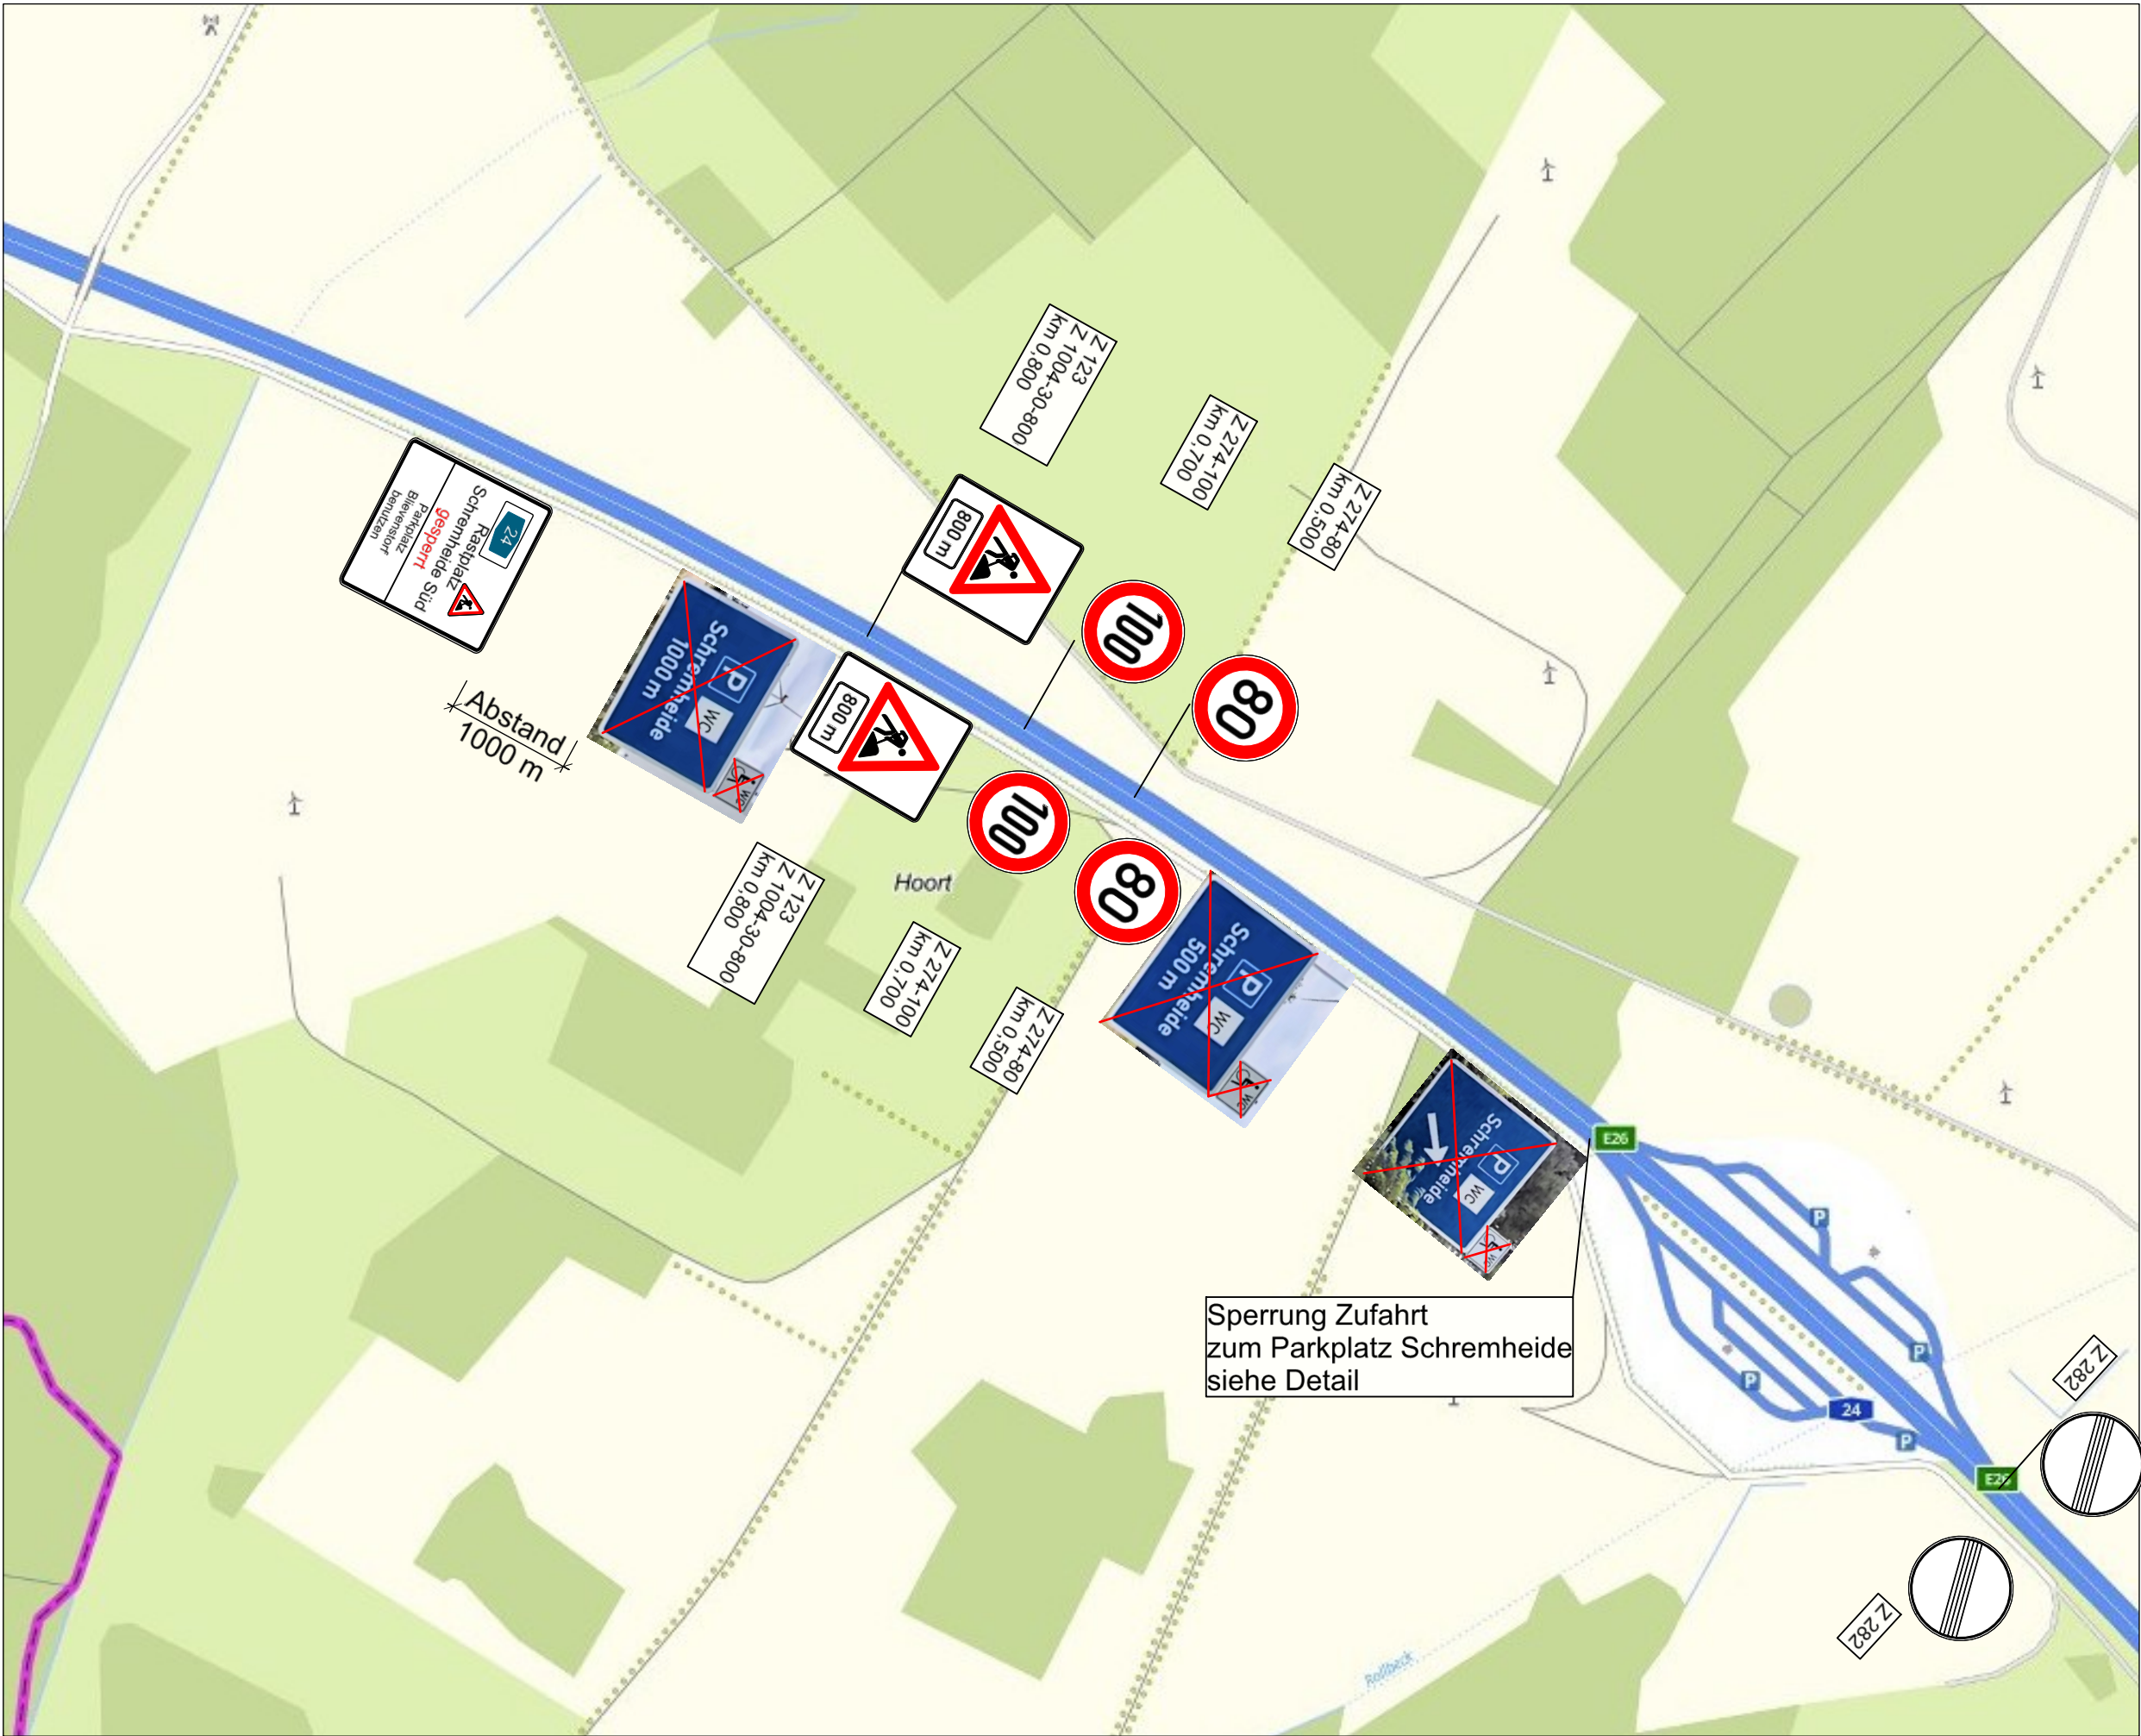


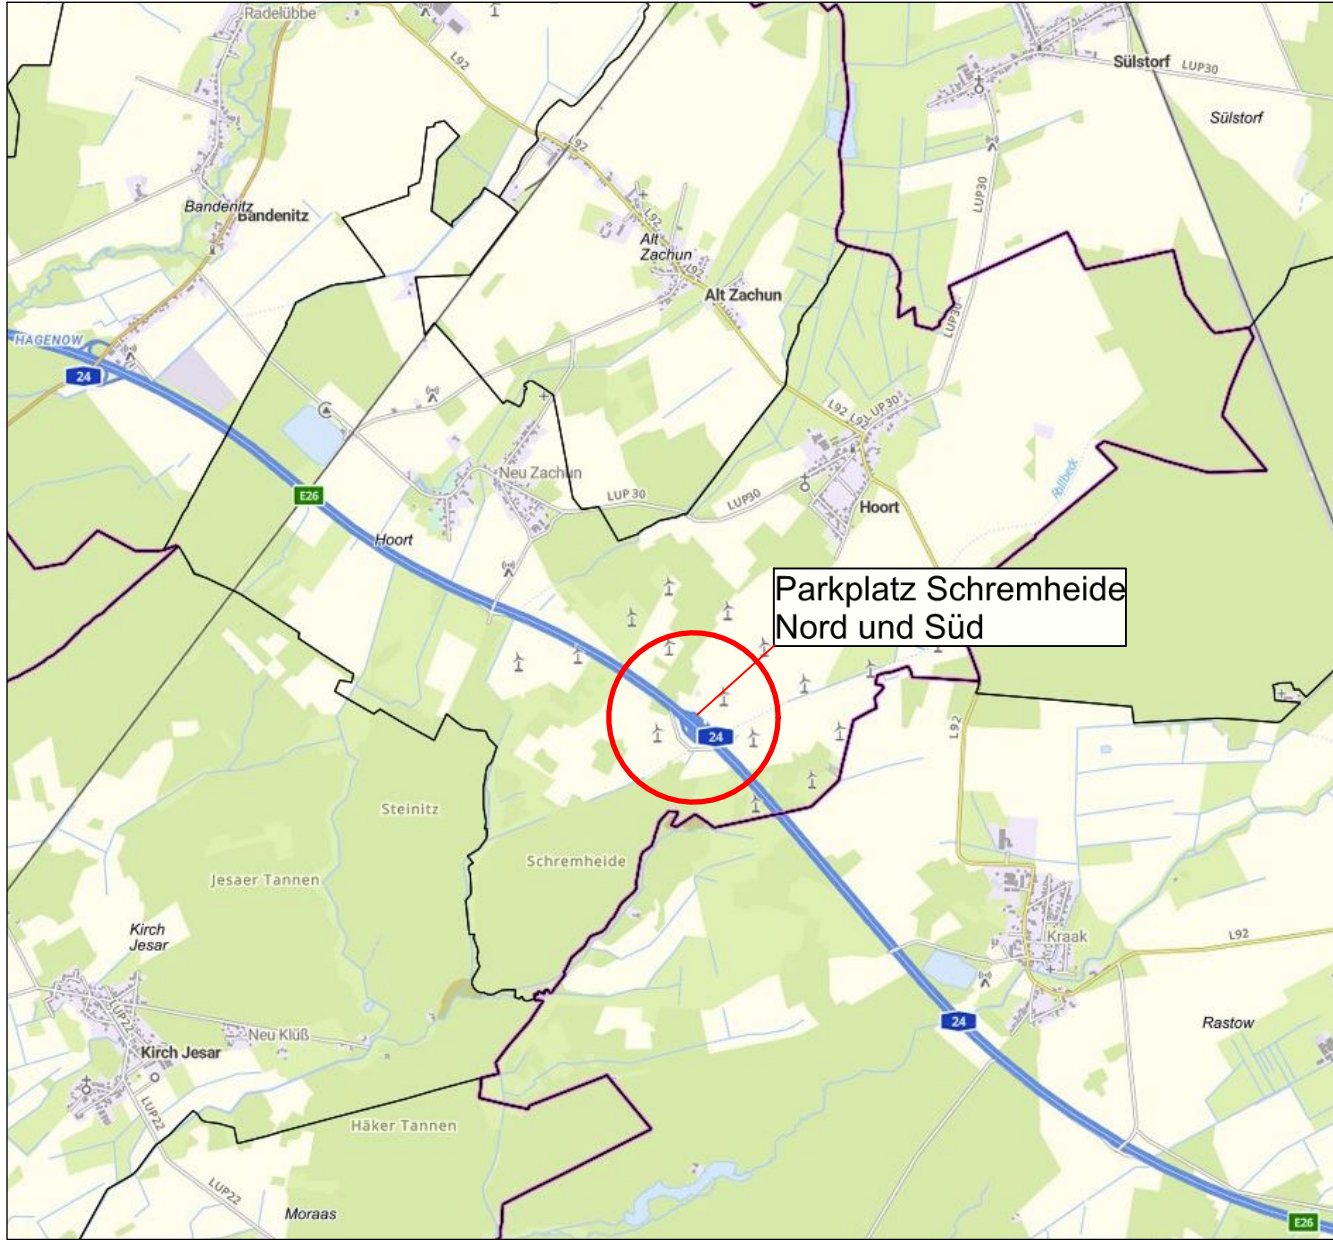

Vollsperrung Zufahrt Parkplatz Schremheide Süd

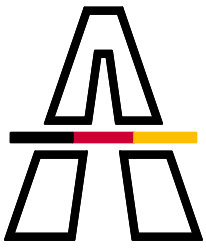

Hinweis
Für Arbeiten im Anschlussbereich Zu- und Ausfahrt ist der Regelplan D III/1r anzuwenden.
Die Geschwindigkeitsreduzierung auf 80 km/h ist nur für Arbeiten im Rahmen des Regelplanes D III/1r auszuführen.

 Die Autobahn Niederlassung Nordost An der Autobahn 111 16540 Hohen Neuendorf Außenstelle Güstrow	bearbeitet	
	freigegeben	
Nr.	Art der Änderung	Datum
Lagesystem	GK 42/83 3° Zone 4	Stand Kataster
Höhensystem	HN76	Bestandsvermessung

VERGABEUNTERLAGE

Die Autobahn GmbH des Bundes		Unterlage / Blatt-Nr.: 16 / 3
Straße / Abschnitt-Nr. / Station: (von - bis)		Verkehrsführungsplan Sperrung Zufahrt Parkplatz Schremheide Süd
PROJIS-Nr.: BAB 24 - Deckenerneuerung TRA Schaalsee und PP Schremheide Nord und Süd, Pflasterarbeiten AS Wöbbelin Parkplatz Schremheide Nord und Süd		Maßstab: ohne