


Detail Vollsperrung Zufahrt AS Wöbbelin RiFa Berlin

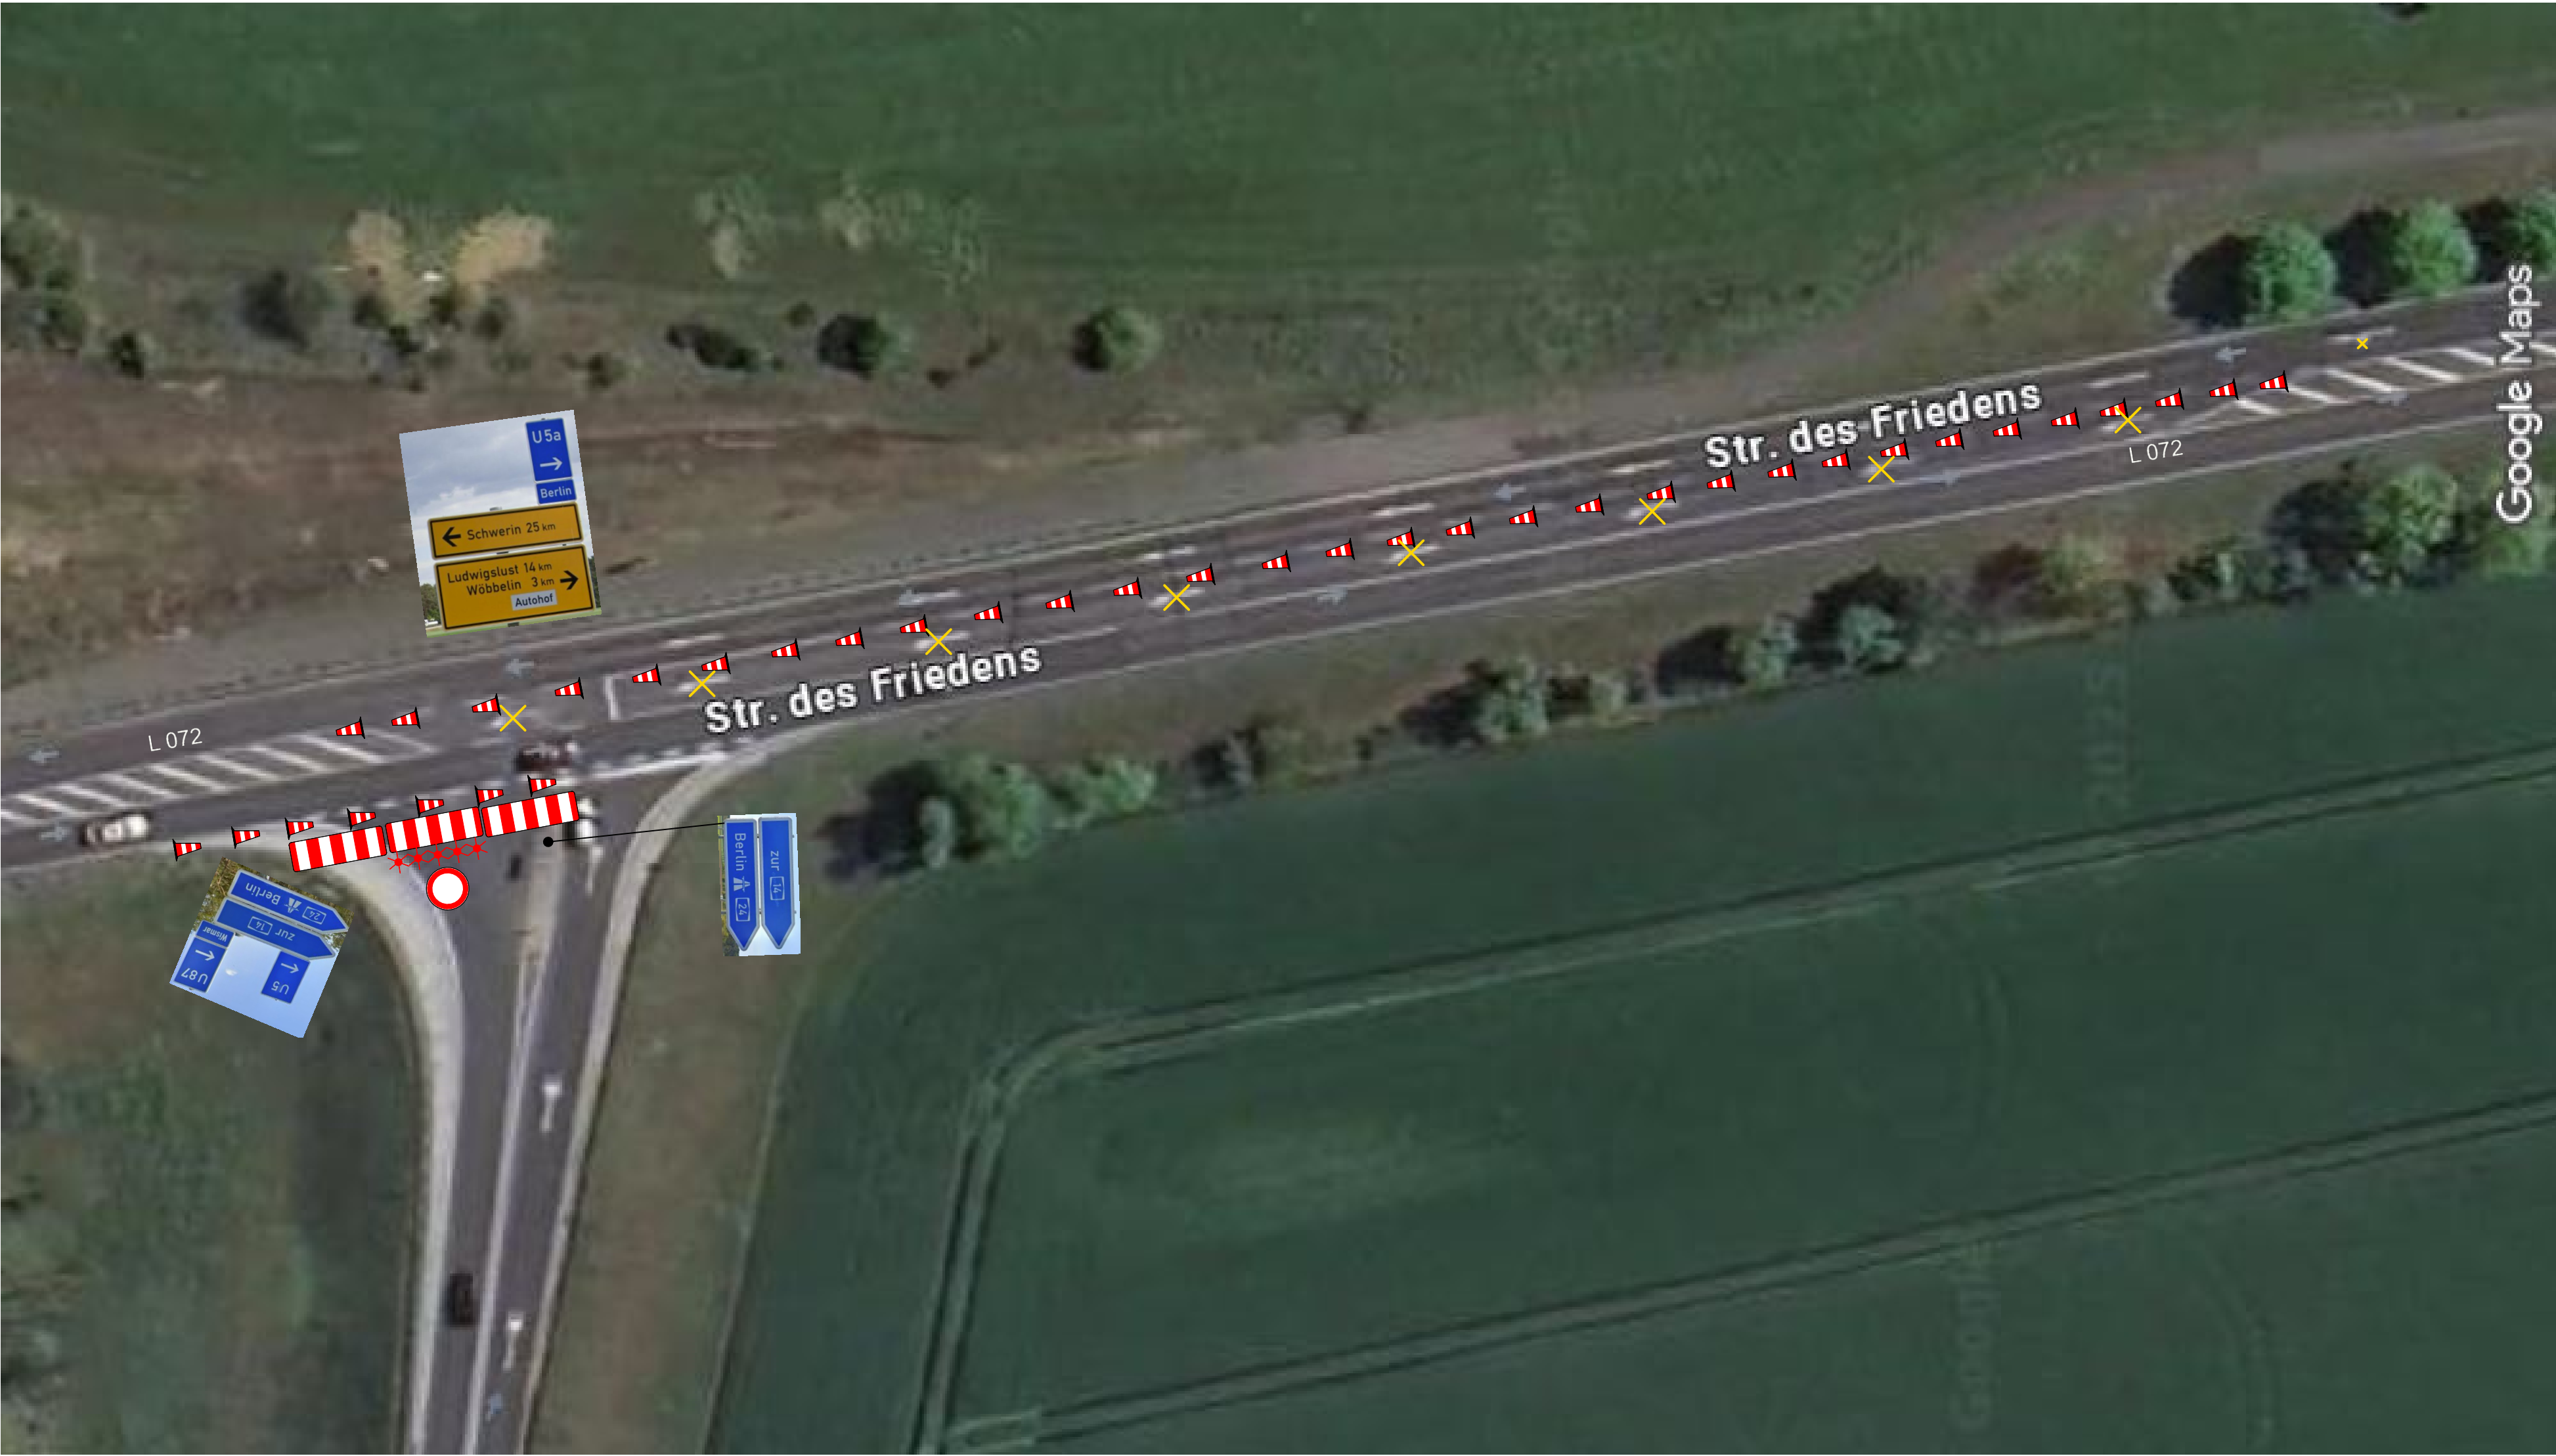

Aufstellen von Warnbaken nach Ausbesserung der Pflasterfugen.
Warnbaken über eine Dauer von 14 Tagen vorhalten, warten,
kontrollieren und abbauen.

Detail Vollsperrung Ausfahrt AS Wöbbelin



	Die Autobahn Niederlassung Nordost An der Autobahn 111 16540 Hohen Neuendorf Außenstelle Güstrow	bearbeitet	
		freigegeben	
Nr.	Art der Änderung	Datum	Zeichen
Lagesystem		Stand Kataster	
Höhensystem		Bestandsvermessung	
VERGABEUNTERLAGE			
Die Autobahn GmbH des Bundes		Unterlage / Blatt-Nr.: 16 / 5	
Straße / Abschnitt-Nr. / Station: (von - bis)		Verkehrsführungsplan Sperrung AS Wöbbelin RiFa Berlin	
PROJIS-Nr.:		Maßstab: ohne	
BAB 24 - Deckenerneuerung TRA Schaalsee und PP Schremheide Nord und Süd, Pflasterarbeiten AS Wöbbelin AS Wöbbelin RiFa Berlin			