




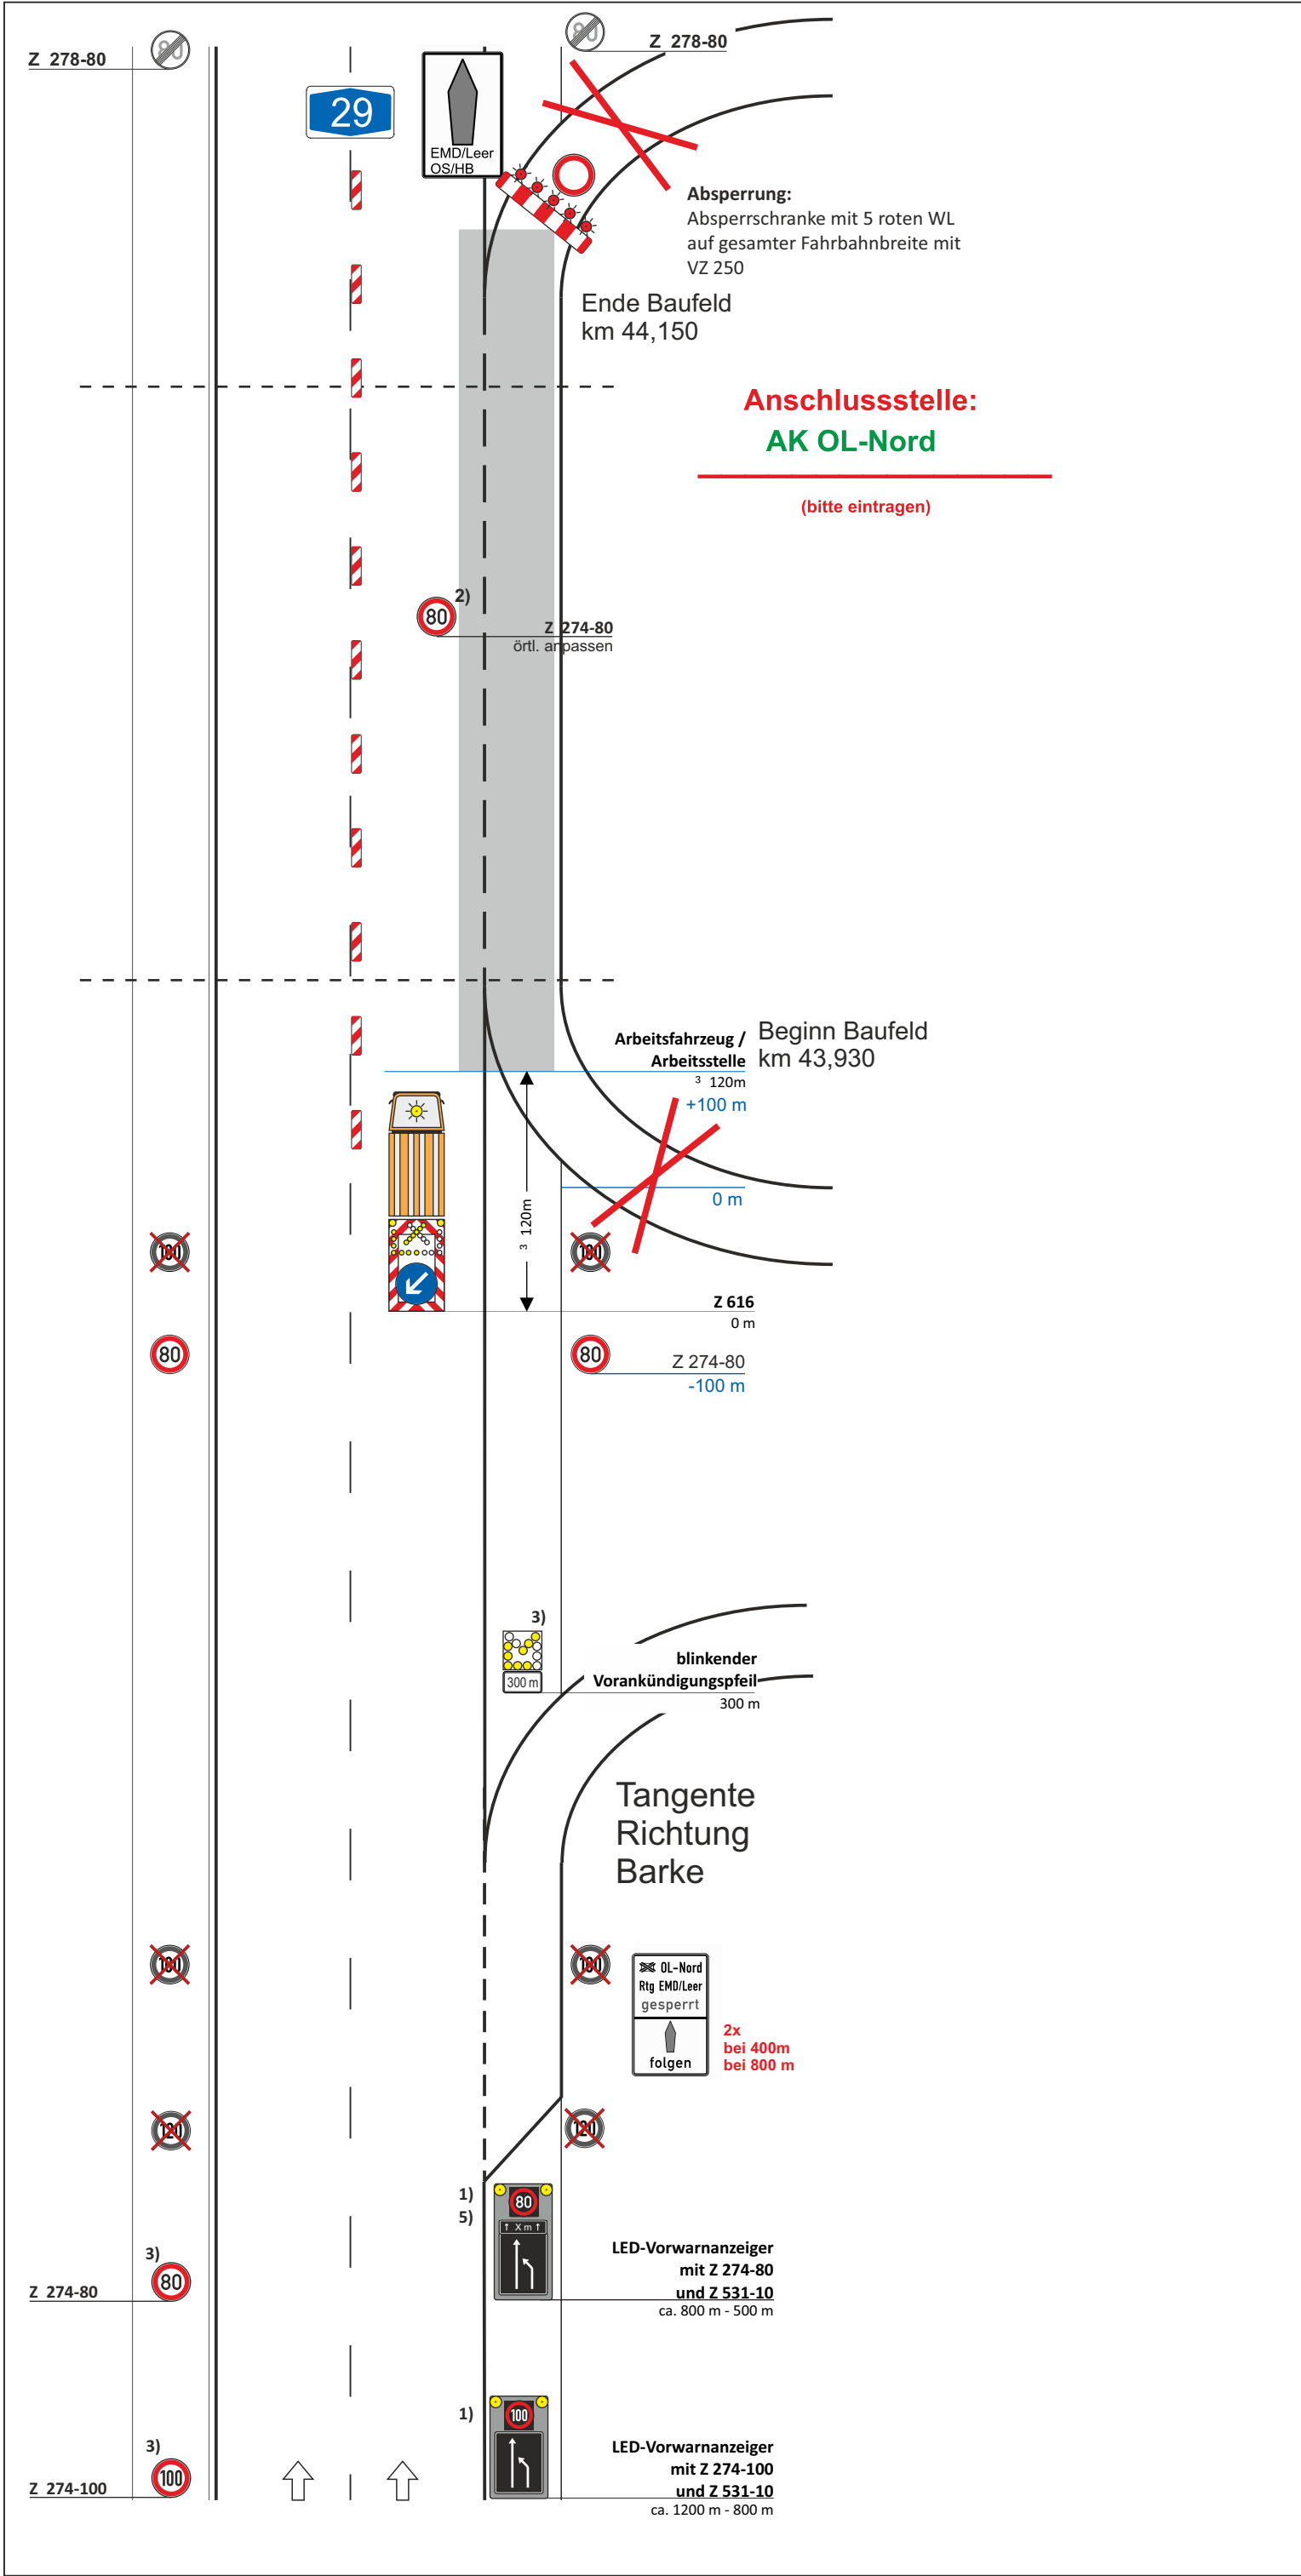

# VZ-Plan 1.1

Arbeitsstelle von kürzerer Dauer auf dem rechten Fahrstreifen im Bereich einer **kurzen** Verflechtungsfahrbahn

**Nur in Kombination mit dem VZ-Plan 2.0**

**Tagesbaustelle**

☒ stationär    ☐ beweglich

**Zugfahrzeug mit einem zulässigen Gesamtgewicht von mind. 7,49 t.**

**Fahrbare Absperrtafel (VZ 616) angekoppelt an Zugfahrzeug!**

**Längsabspernung:**  
Leitbaken [min 75 %] unbeleuchtet  
Abstand max. 18 m

1) Vorwarnanzeiger in **LED-Technik**

2) VZ Wiederholung bei Arbeitsstellen über 2000 m Länge im Abstand von 1000m

3) ☐ Entfallen bei **beweglichen** Arbeitsstellen oder bei **kurzfristig stationären** Arbeitsstellen <= 1h Standzeit

4) Entfällt

5) ☒ Ende Arbeitsbereich +20 m: Z 278-80 anstatt Längenangabe auf zweitem Vorwarnanzeiger angeordnet


**nur zur Kalkulation**

**Die Autobahn Northwest**  
Die Autobahn GmbH des Bundes  
Außenstelle Oldenburg  
Moslestr. 7, 26122 Oldenburg

Autobahn GmbH  
Niederlassung Northwest

**Die Autobahn**

10/25

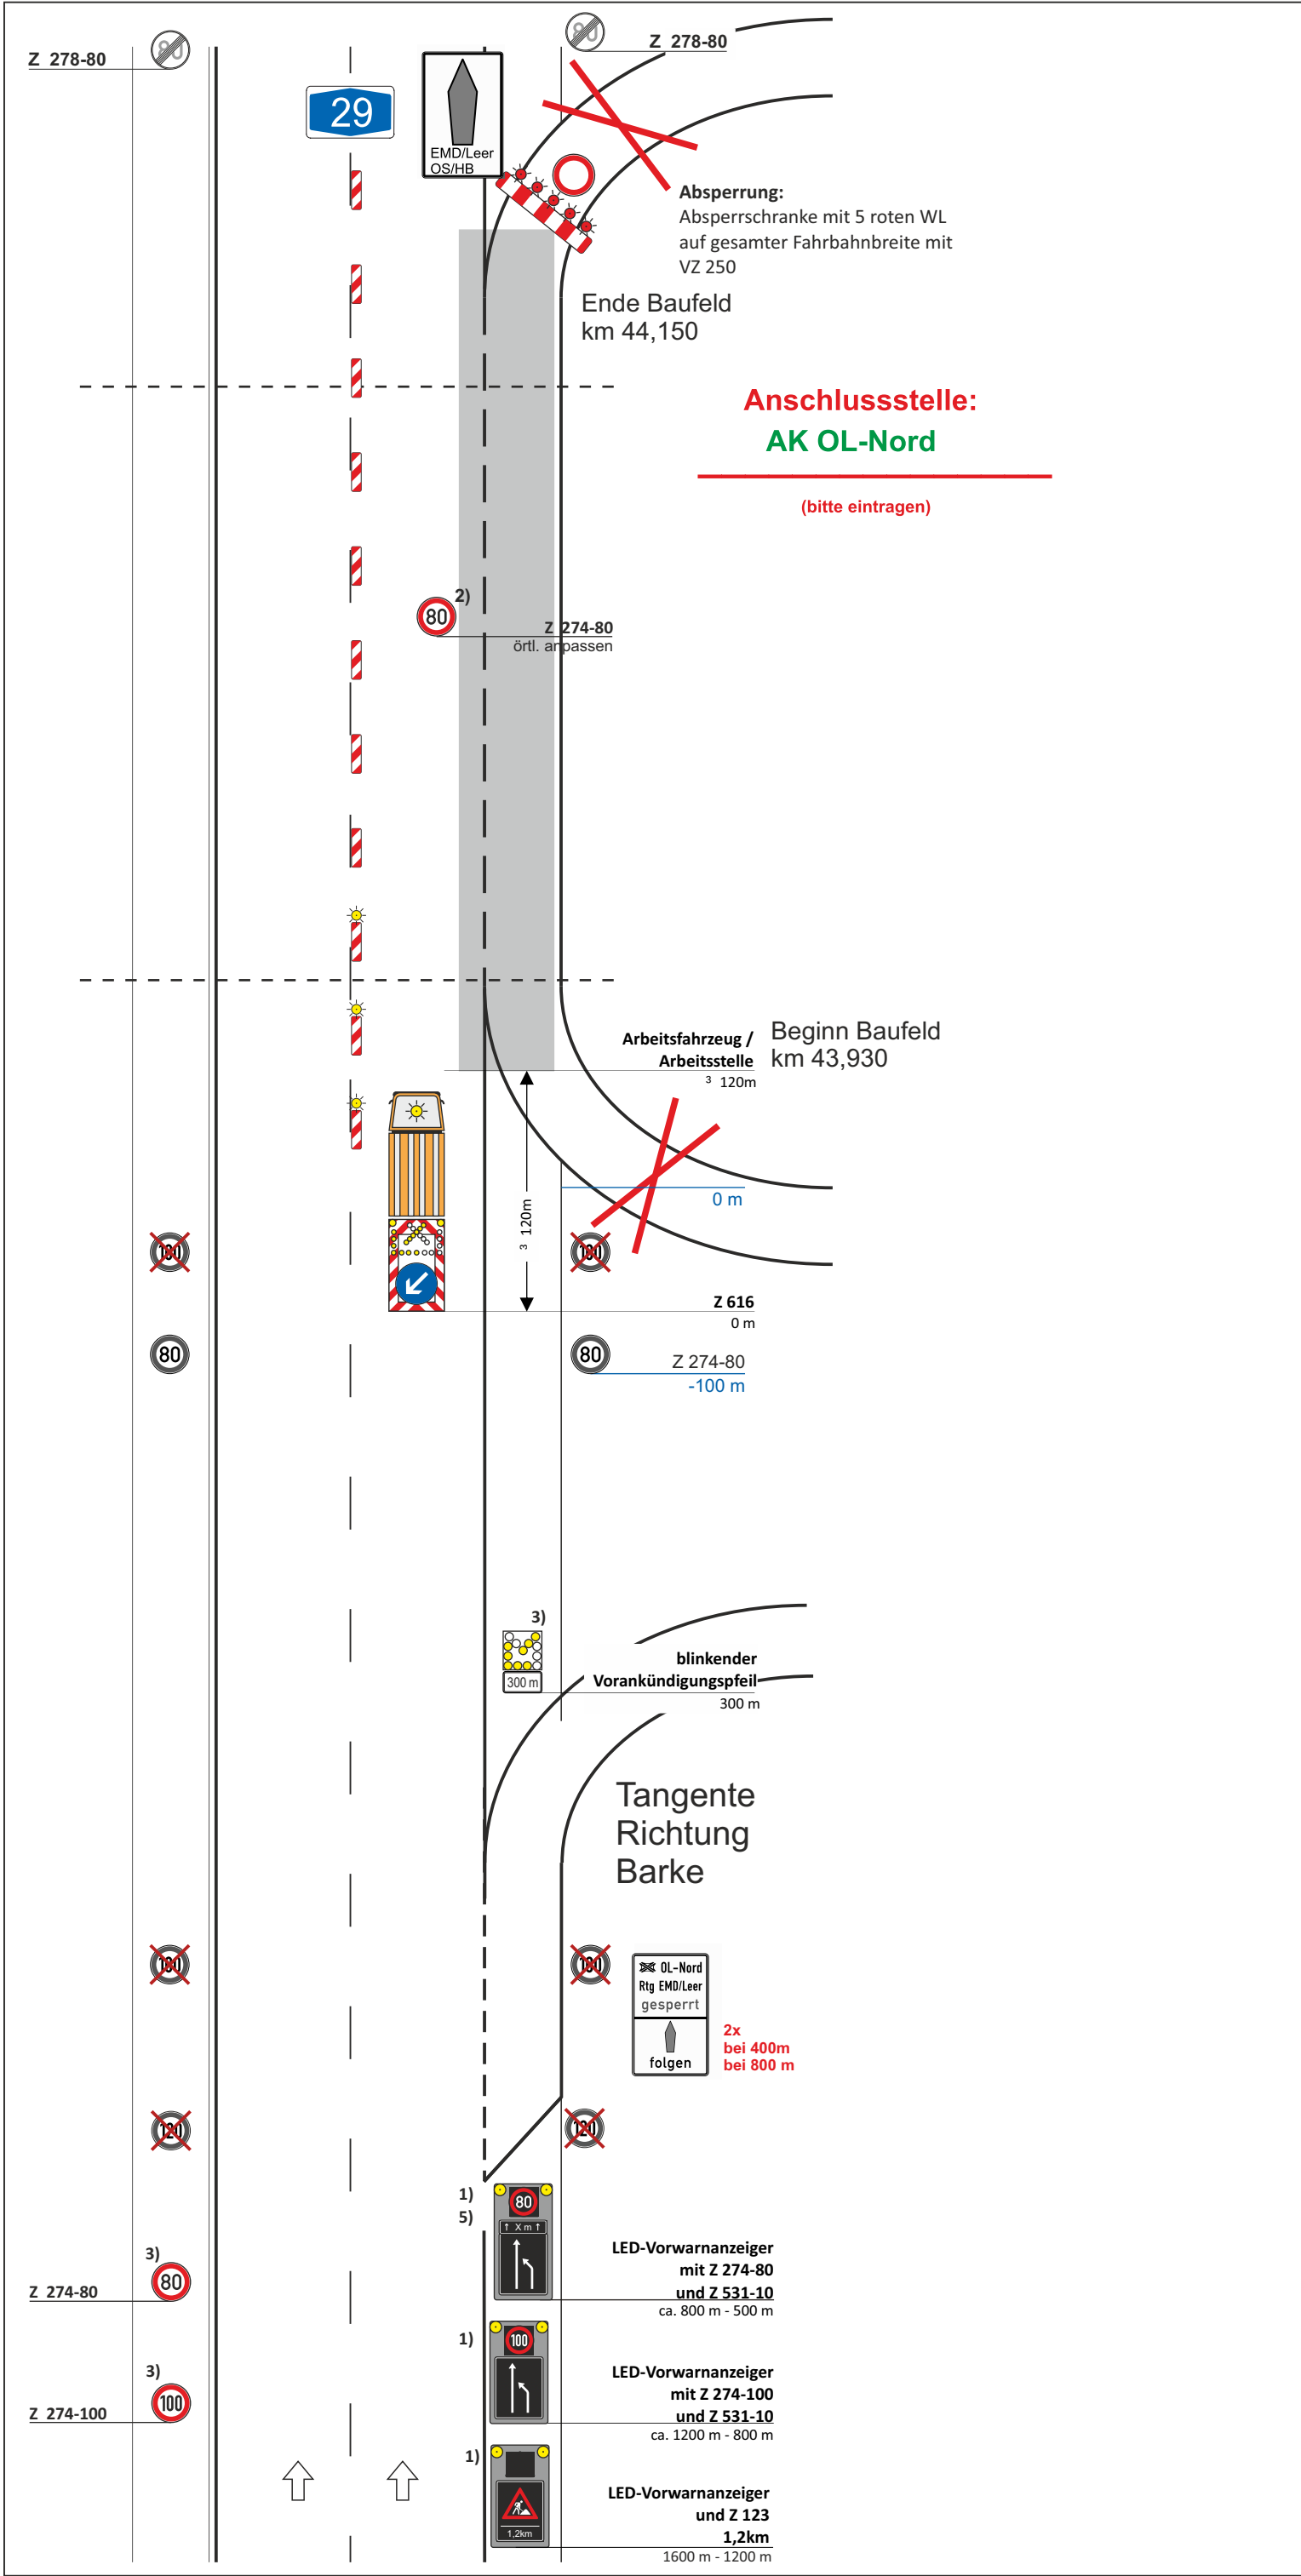

## VZ-Plan 1.2

Arbeitsstelle von kürzerer Dauer auf dem rechten Fahrstreifen im Bereich einer **kurzen** Verflechtungsfahrbahn

**Nur in Kombination mit dem VZ-Plan 2.0**

**Nachtbaustelle**

☒ stationär   ☐ beweglich

**Zugfahrzeug mit einem zulässigen Gesamtgewicht von mind. 7,49 t.**

**Fahrbare Absperrtafel (VZ 616) angekoppelt an Zugfahrzeug!**

**Längsabspernung:**  
Leitbaken [min 75 %]  
ersten drei beleuchtet sonst unbeleuchtet  
Abstand max. 18 m

1) Vorwarnanzeiger in **LED-Technik**

2) VZ Wiederholung bei Arbeitsstellen über 2000 m Länge im Abstand von 1000m

3) ☐ Entfallen bei **beweglichen** Arbeitsstellen oder bei **kurzfristig stationären** Arbeitsstellen <= 1h Standzeit

4) Entfällt

5) ☒ Ende Arbeitsbereich +20 m: Z 278-80 anstatt Längenangabe auf zweitem Vorwarnanzeiger angeordnet

Kreuz Oldenburg-Nord

**nur zur Kalkulation**

**Die Autobahn Nordwest**  
Die Autobahn GmbH des Bundes  
Außenstelle Oldenburg  
Moslestr. 7, 26122 Oldenburg

Autobahn GmbH  
Niederlassung Nordwest

**Die Autobahn**

10/25



**Teilspernung  
AD Ahlhorner Heide**

**Umleitungsbeschilderung  
AS Cloppenburg  
AS Wildeshausen-West**

[ X ] stationär [ ] beweglich

1) VZ 476, Größe 2

2) an vorhandene Wegweisung  
anbringen

3) VZ 467.2, Größe 3

**Die Lage der VZ 467 sind örtlich  
festzulegen.**

**Die Richtungsweisung kann örtlich  
variieren und ist den  
Gegebenheiten anzupassen**

**Die Anweisungen der zuständigen  
AM sind zu beachten!**

**nur zur Kalkulation**

