


Y 478994.586
X 5608795.164

Y 480224.162
X 5609845.321

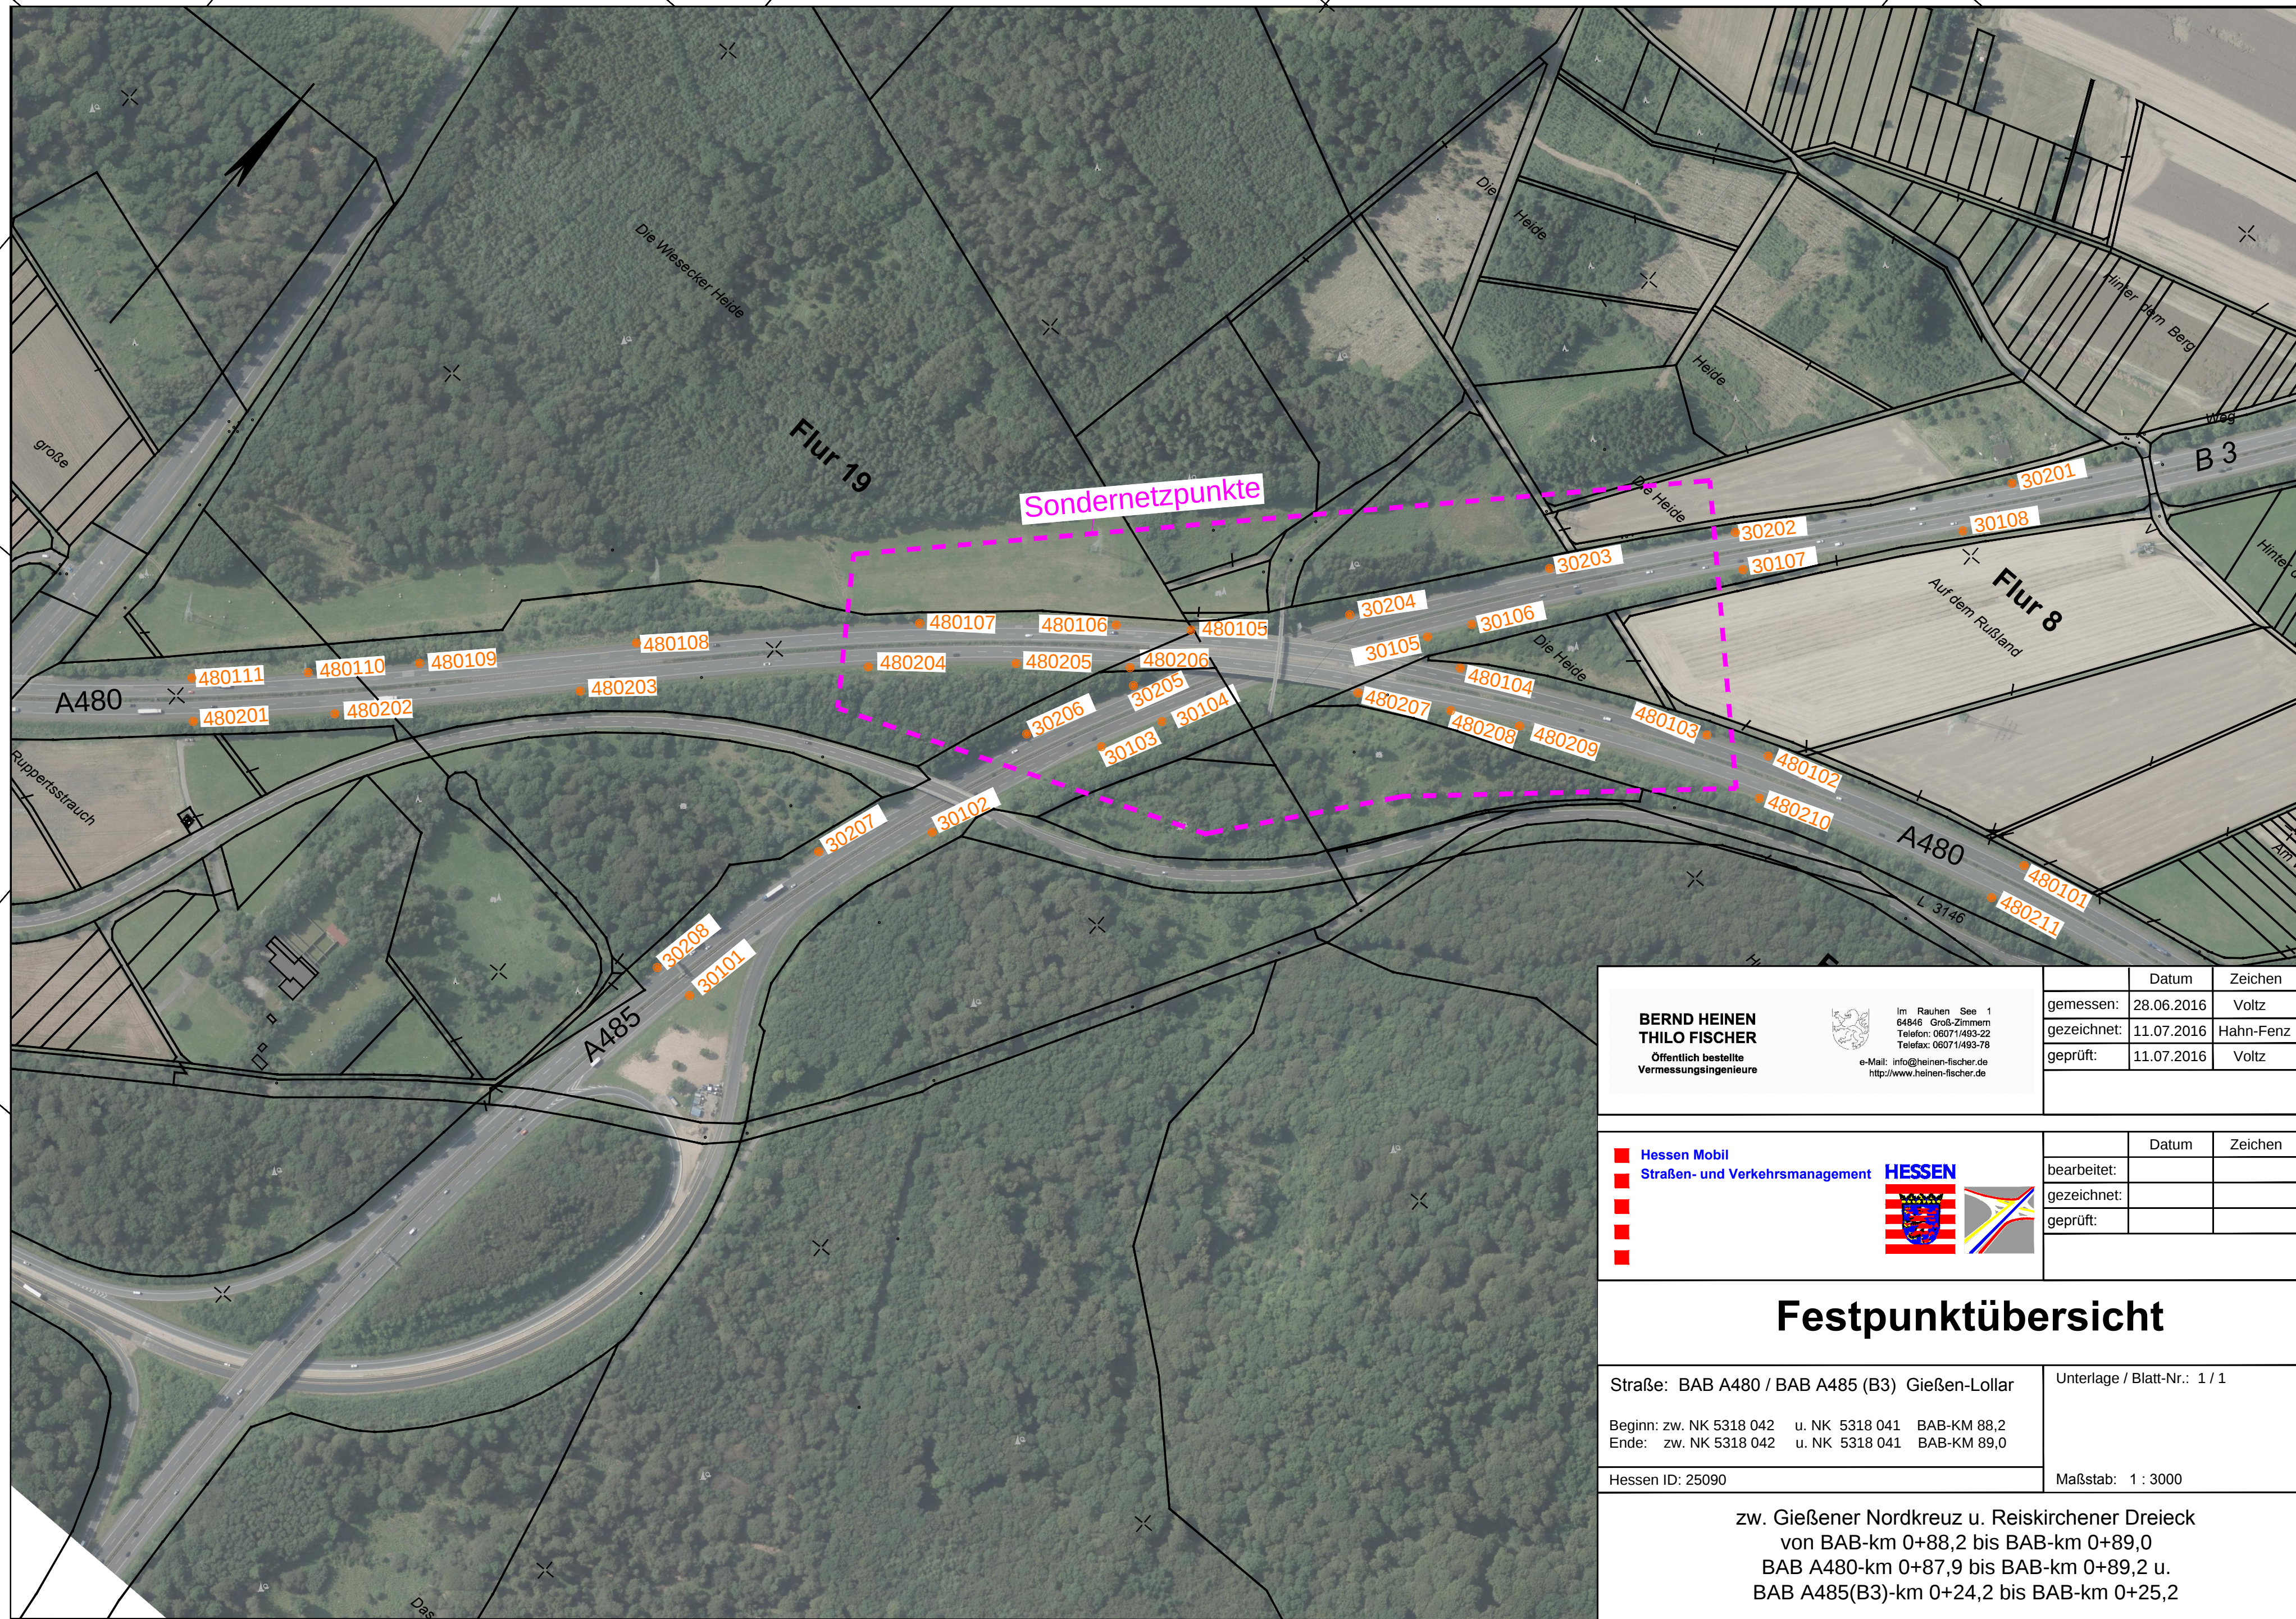

Y 479734.957
X 5607928.301

Y 480587.722
X 5608656.631

BERND HEINEN THILO FISCHER Öffentlich bestellte Vermessungsingenieure		Im Rauhen See 1 64846 Groß-Zimmern Telefon: 06071/493-22 Telefax: 06071/493-78 e-Mail: info@heinen-fischer.de http://www.heinen-fischer.de	Datum	Zeichen
			gemessen:	28.06.2016 Voltz
			gezeichnet:	11.07.2016 Hahn-Fenz
			geprüft:	11.07.2016 Voltz
 Hessen Mobil  Straßen- und Verkehrsmanagement                        	 	Datum	Zeichen	
		bearbeitet:		
		gezeichnet:		
		geprüft:		
Festpunktübersicht				
Straße: BAB A480 / BAB A485 (B3) Gießen-Lollar			Unterlage / Blatt-Nr.: 1 / 1	
Beginn: zw. NK 5318 042 u. NK 5318 041 BAB-KM 88,2 Ende: zw. NK 5318 042 u. NK 5318 041 BAB-KM 89,0				
Hessen ID: 25090			Maßstab: 1 : 3000	
zw. Gießener Nordkreuz u. Reiskirchener Dreieck von BAB-km 0+88,2 bis BAB-km 0+89,0 BAB A480-km 0+87,9 bis BAB-km 0+89,2 u. BAB A485(B3)-km 0+24,2 bis BAB-km 0+25,2				