


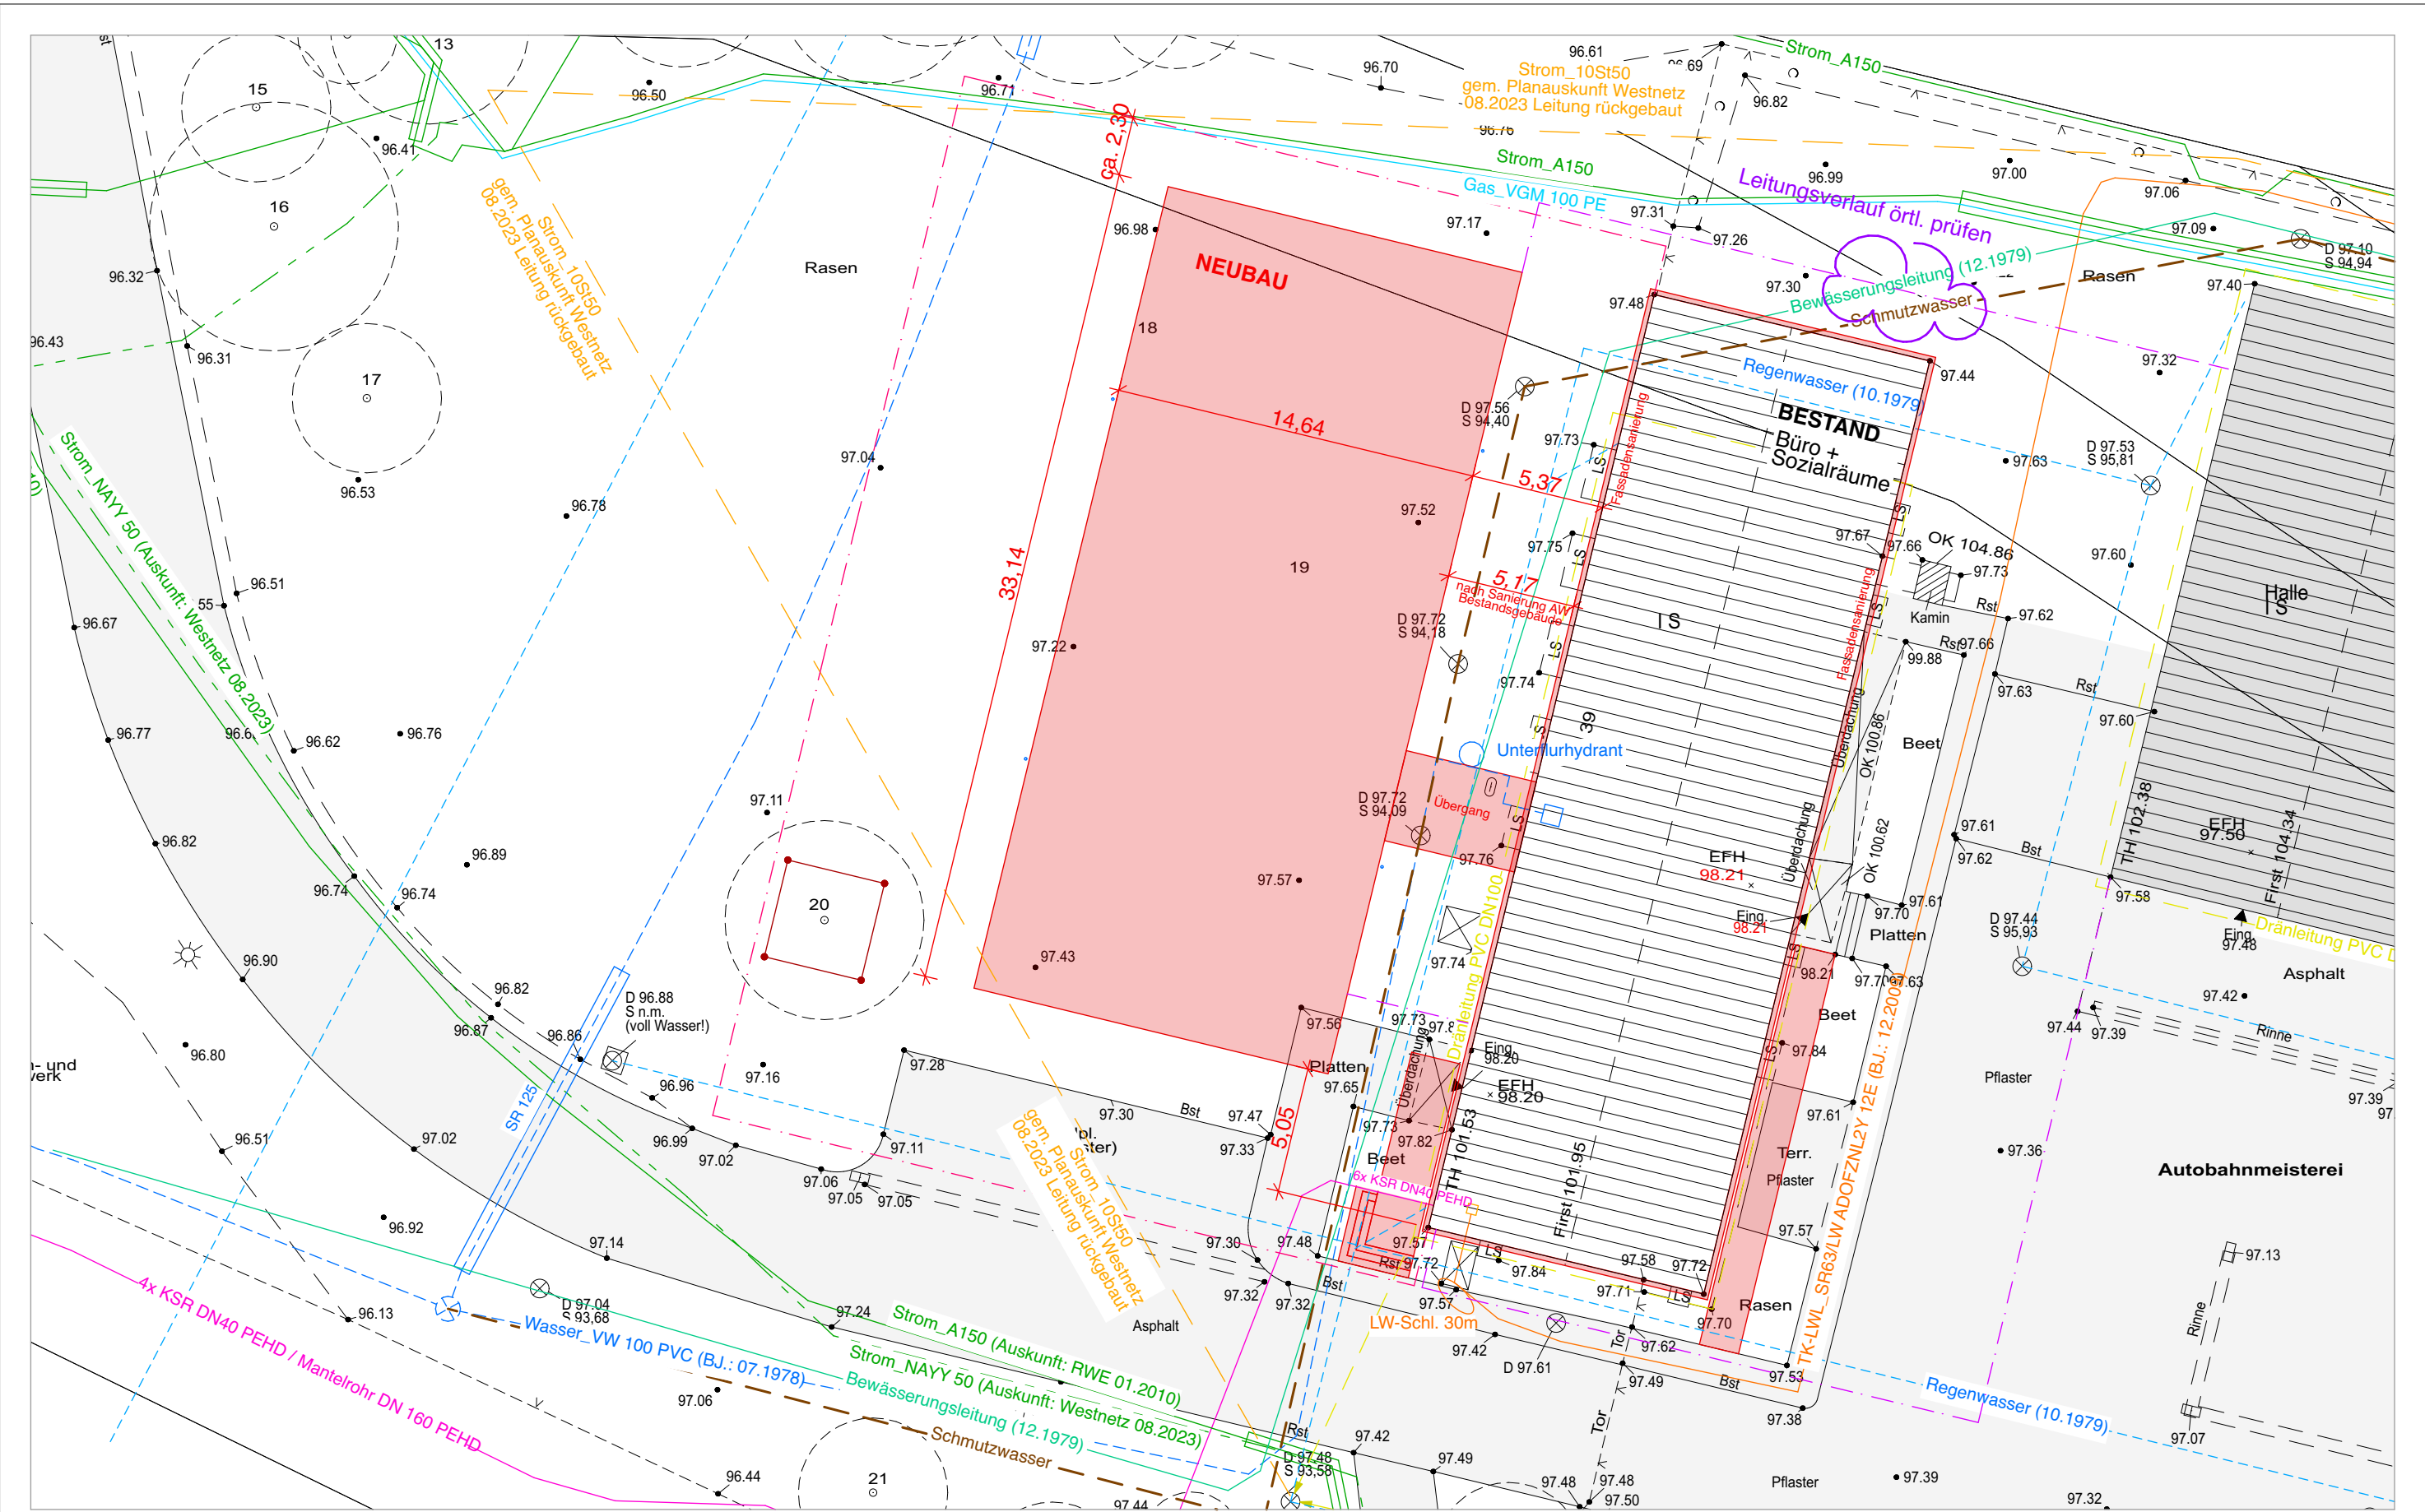

Alle Darstellungen basieren auf Grundlagen externer Planungsbüros. Die Originalpläne sind zu beachten!

Index	Änd.-ID	Datum	Änderungen	gez.
00	33	11.06.25	Planstand	jk

Architekt*in/
Fachplanung Hochbau

Bauherrschaft /
Entwurfsverfassende


Die Autobahn Westfalen
Geschäftsbereich Betrieb und Verkehr
Abteilung C4 - Hochbau u. Gebäudemanagement
Otto-Krafft-Platz 8
59065 Hamm

Projekt
302_23 AM Osnabrück
Erweiterung Betriebsgebäude

Planinhalt:
Ausführungsplanung Neubau I LV
303_23_A01.001LAP.00
Lageplan Leitungsbestand (Auszug)

Stand: 11.06.2025 | jk | Zeichnung

M 1:250

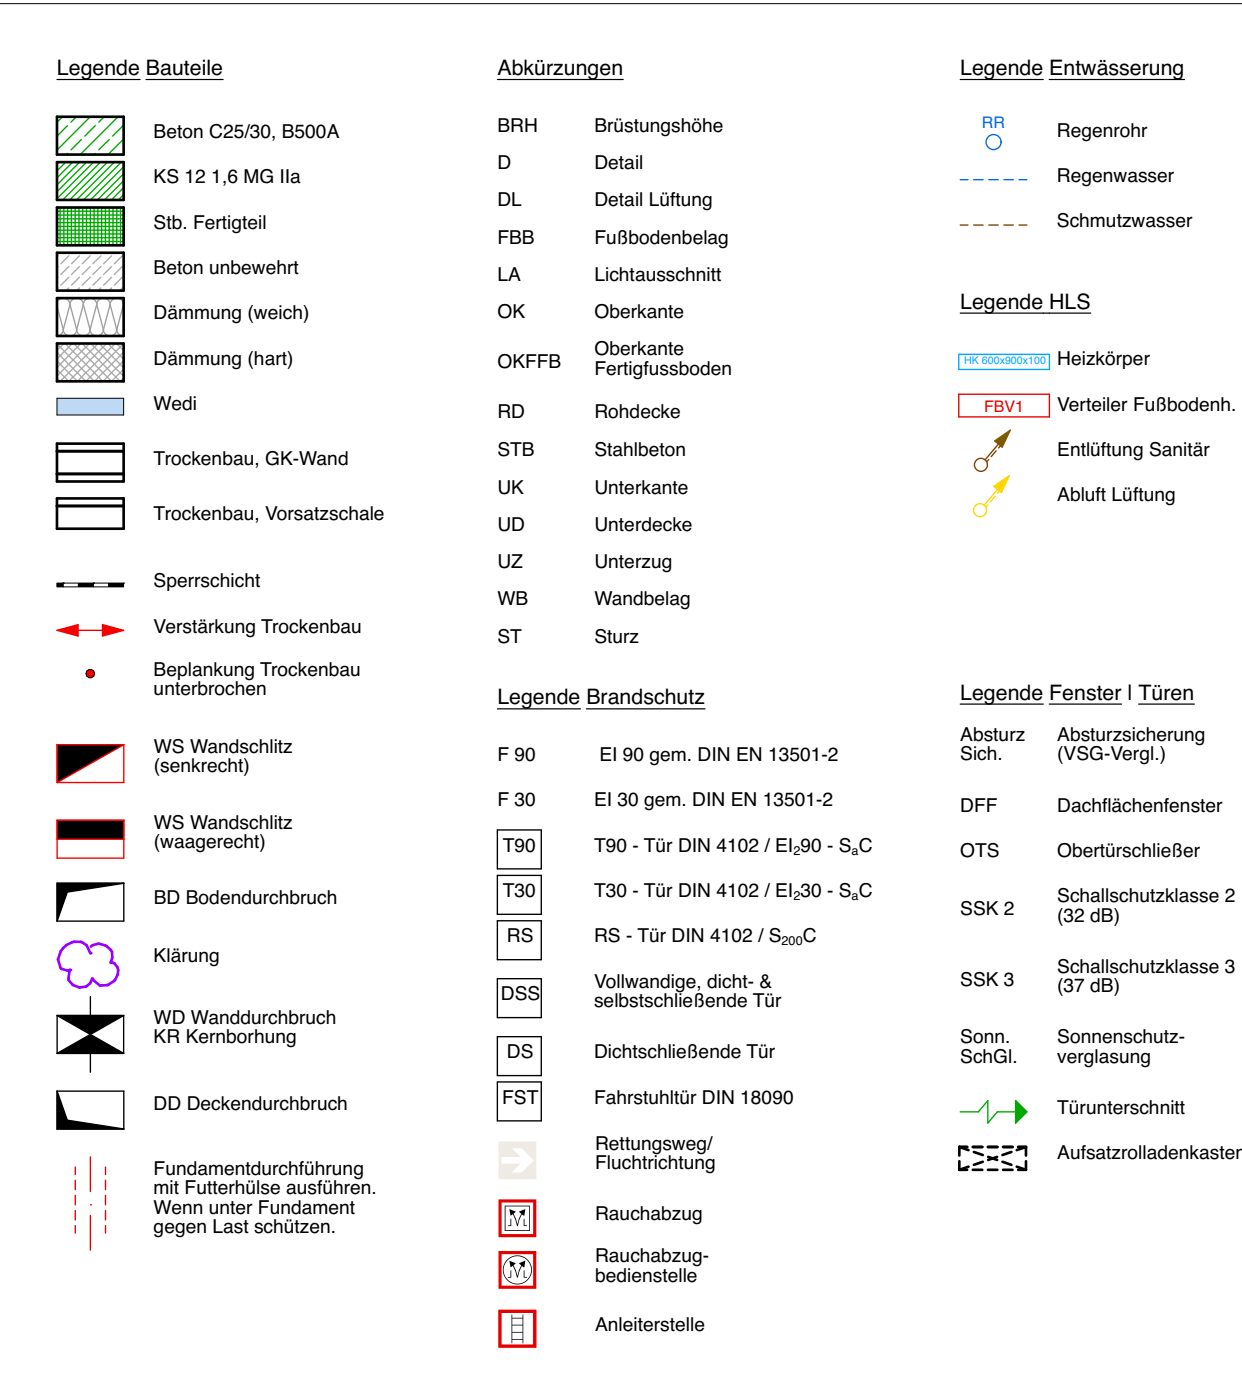[illegible]

Fußbodenaufbau: FA


A-FA	Fußbodenaufbau Neubau, Allgemein
20 mm	Terazzo-Flecken
50 mm	Heizestrich, DIN 18500 - CT - FA - 565/145
20 mm	Trittschallschützende FBN EPS DES 45
180 mm	PS-Partikelbaum W.G.035
250 mm	Bäumenbaum, dem. DIN 18533-2:2017-1 Stb.-Decke
B-FA	Fußbodenaufbau Neubau, Sanitärbereiche: Duschräume
3-5 mm	2K PU-Feldverklebung, fugenlos, RT108 inkl. Verbundschicht aus Gitter
20 mm	Heizestrich, DIN 18500 - CT - FA - 565/145
30 mm	Trittschallschützende FBN EPS DES 45
180 mm	PS-Partikelbaum W.G.035
250 mm	Bäumenbaum, dem. DIN 18533-2:2017-1 Stb.-Decke
C-FA	Fußbodenaufbau Neubau, Sanitärbereiche: Vorflure, WC-Räume, Technik- und Treissträumen
3-5 mm	PMMA: Beschichtung
20 mm	Heizestrich, DIN 18500 - CT - FA - 565/145
25 mm	Trittschallschützende FBN EPS DES 45
60 mm	PS-Partikelbaum W.G.035
250 mm	Bäumenbaum, dem. DIN 18533-2:2017-1 Stb.-Decke

Wandaufbauten: WA

A WA	Außenwand Neubau	<i>abhängig durch AK auf konstruktiven Fertigung</i>
	25 mm 40/60 mm 40/60 mm	Außenfassade vertikale Holzbohlung Vergraunungslasur horizontale Tragbohlung vertikale UK Fassadenziegel, diffusionsoffen
	100 mm +120 mm 240 mm 10 mm	+2 Lage Holz-UK/60/120 bzw 60/100mm mit WW-Wärmdämmung WLG 032 (Schmelzpunkt >100°) KS 12, 16 WLG 14 Putz P1 Feuchträume: P11
W W	Innenwand Neubau, tragend	
	10 mm 240 mm 10 mm	Putz P1 Feuchträume: P11 KS 12, 16 WLG 14 Putz P1 Feuchträume: P11
W I	Innenwand Neubau	
	10 mm 116 - 150 mm 10 mm	Putz P1 Feuchträume: P11 KS 12, 16 WLG 14 Putz P1 Feuchträume: P11


Dachaufbau: DA

A-DA		Dachaufbau Flachdach mit 2% Gefälle und ext. Dachbegrenzung
		PV-Anlage
		Extensivbegrenzung
	80-100 mm	Extensiv- Mehrschichtsubstrat E-schwer 1.320-1.680kg/m ² (wassergesättigt)
		Filtrvlies 125
	20 mm	Dränsperrelement 20/1
	04 mm	Gefällebetondecke 600
		Dachabdeckung 2-lagig
A-DA 02.010	20-157 mm	Gefälleabdichtung PIR Au WLS 023-DAA
	80 mm	vollt. Unterlegung PIR Au WLS 025-DAA
		Dampfsperre
		Blumen-Vorstrich
	250 mm	StB-Decke

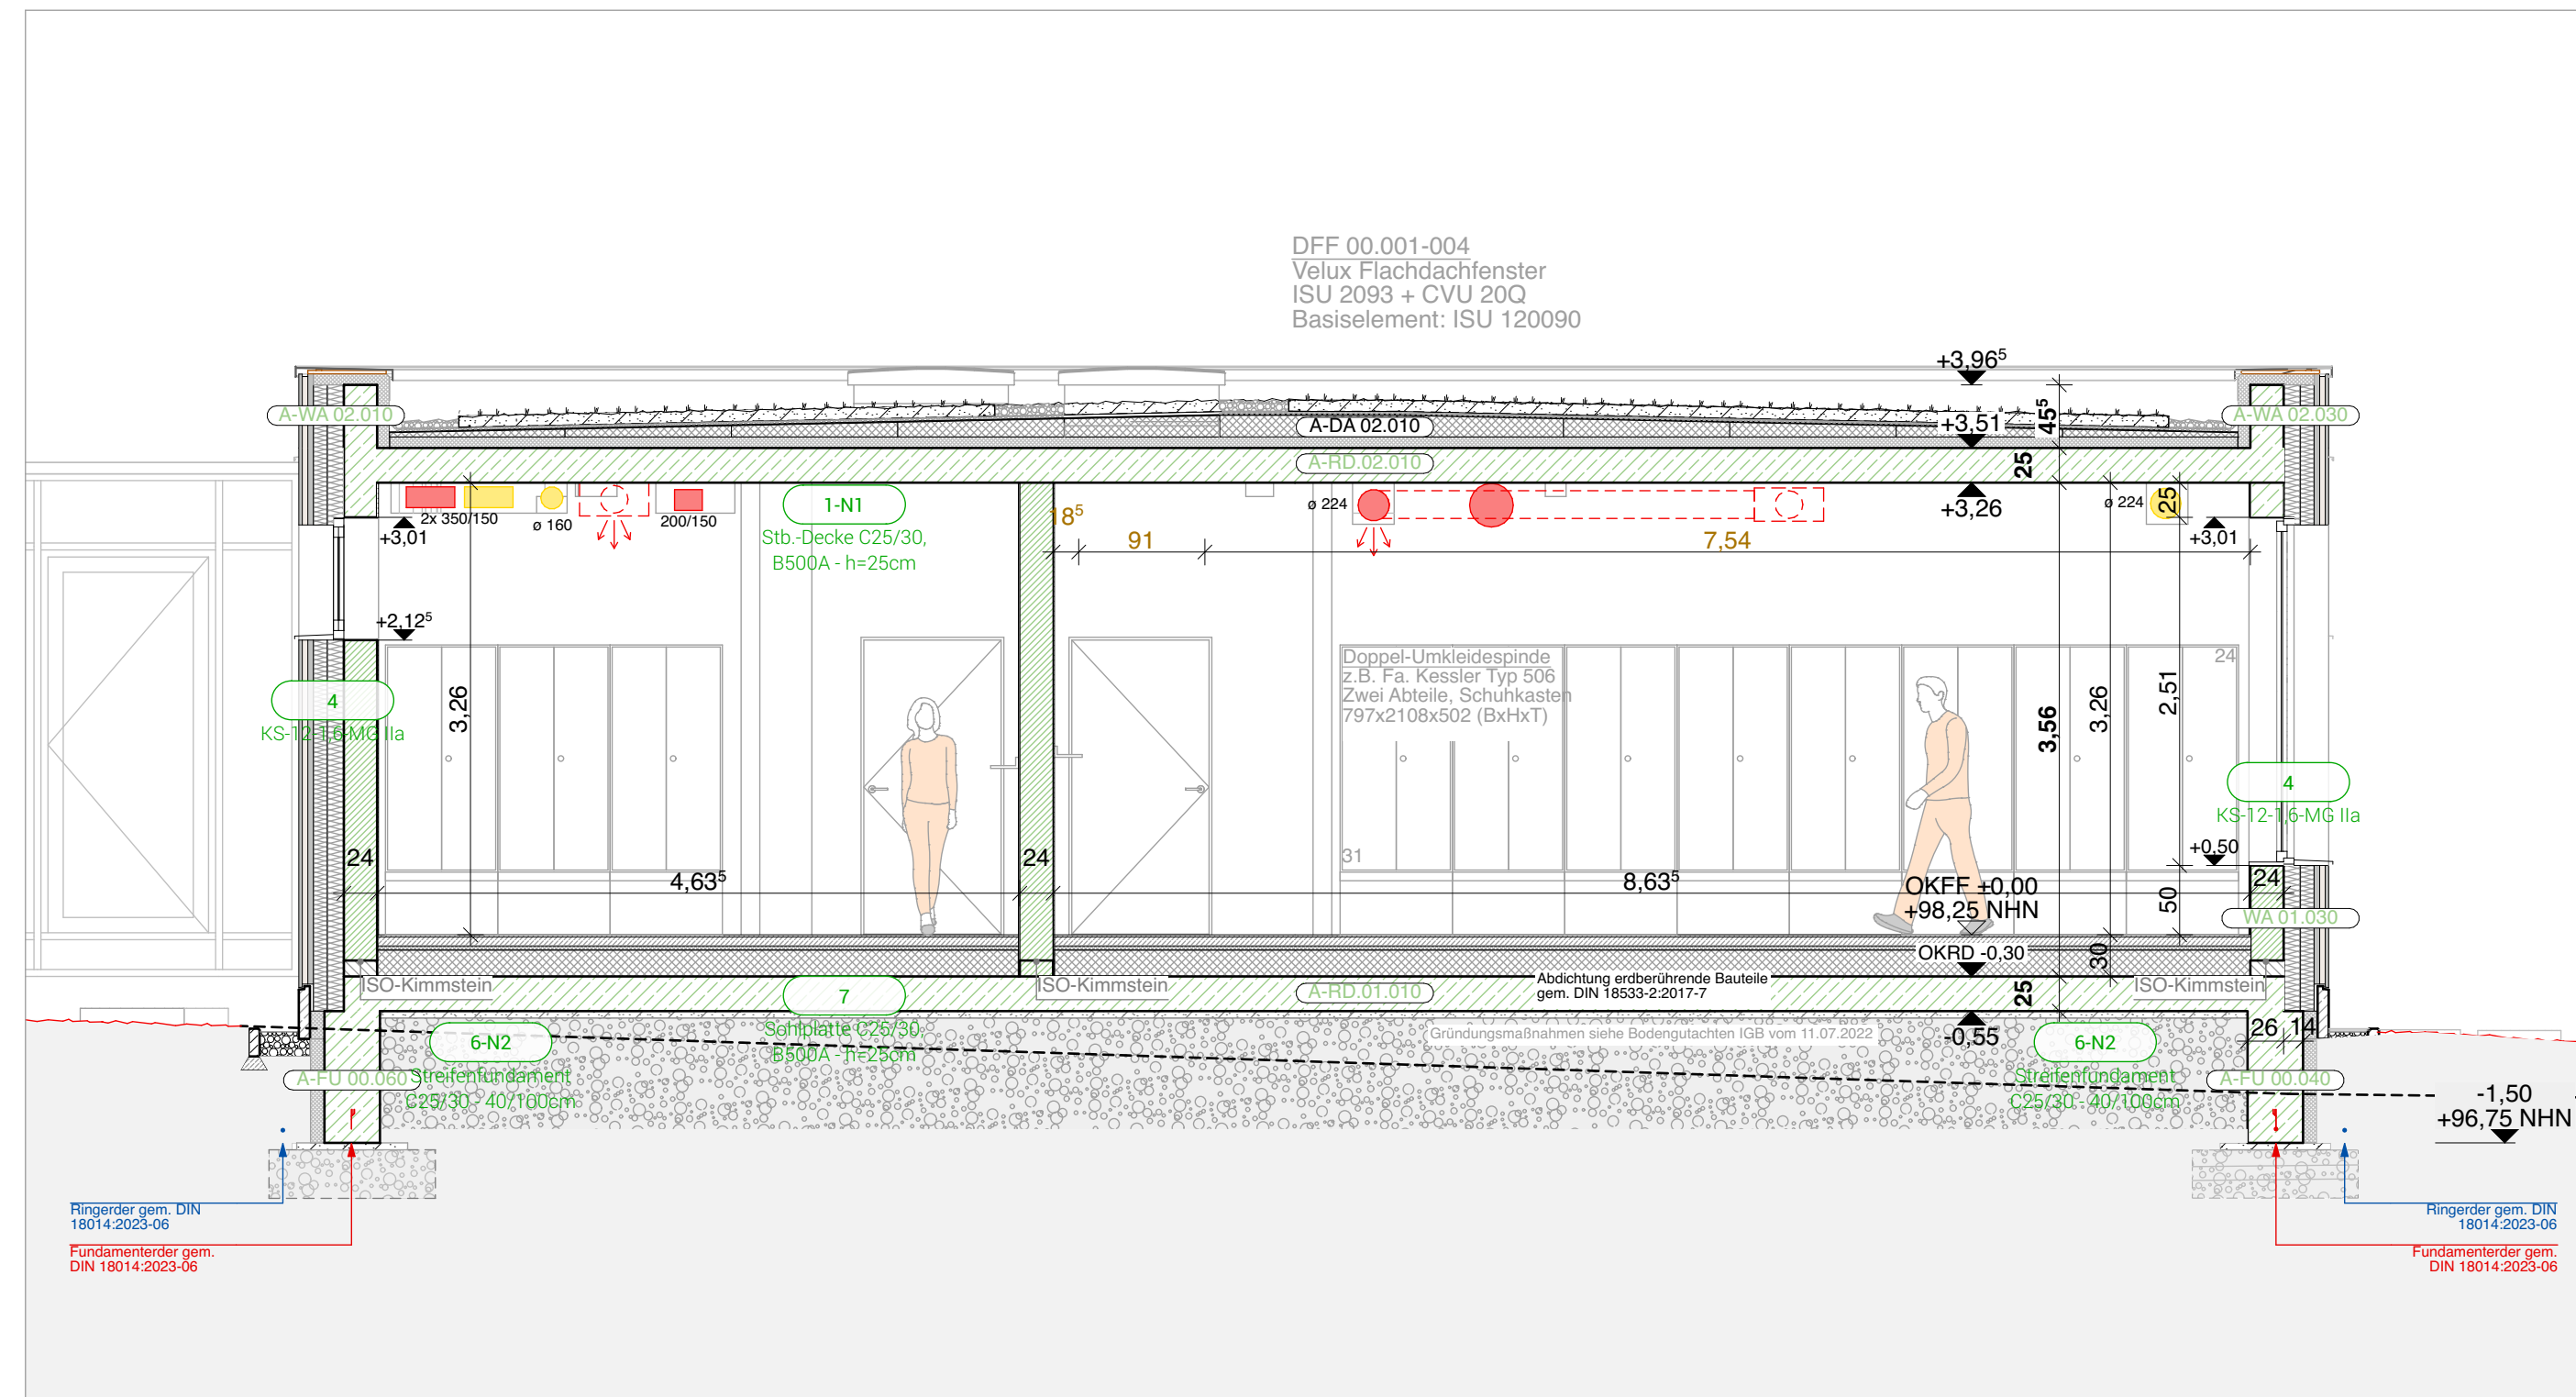SN


Schnitt B-B

1:50

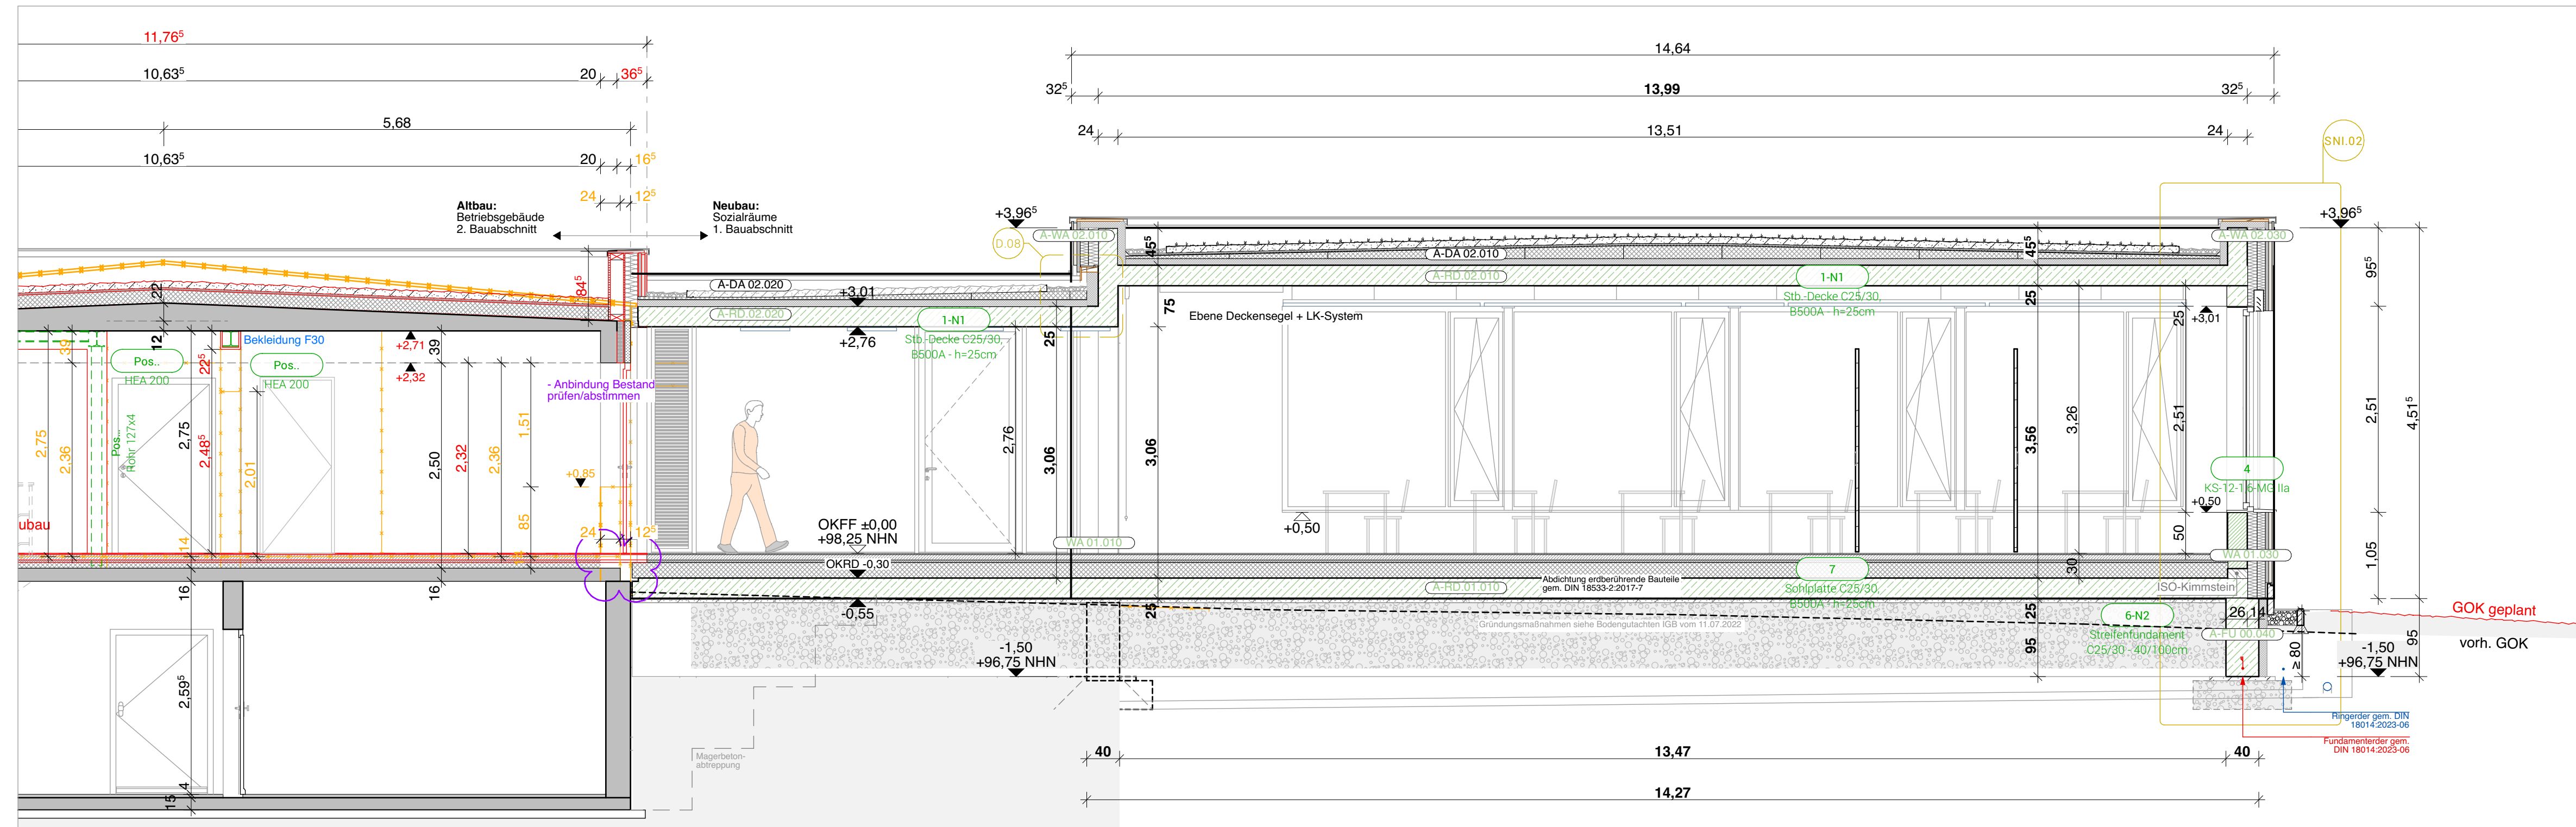SN

Schnitt A-A

1:50

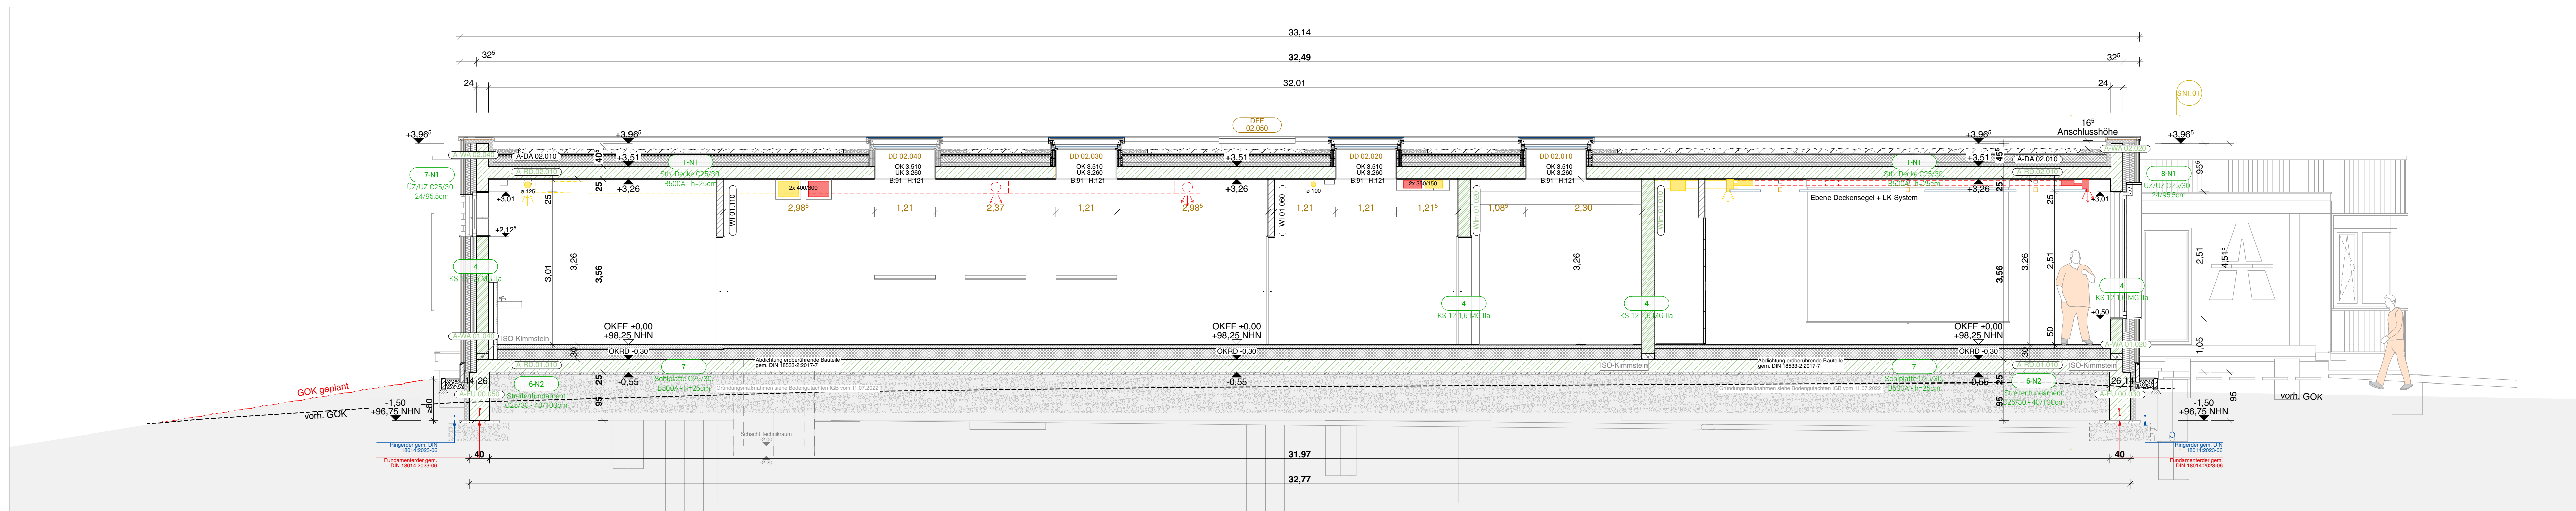SN

Schnitt C-C

1:50

Legende Bauteile	Abkürzungen	Legende Entwässerung
Beton C25/S0, B500A	BWH Brüstungs Höhe	Regenrohr
KS 12 i.e. MG IIa	D Detail	Regenwasser
Stb. Fertiglag.	DL Details Lüftung	Schmutzwasser
Beton unbewehrt	FBB Fußbodenbelag	
Dämmung (weich)	L Lichtauschnitt	
Dämmung (hart)	OK Oberkante	Legende HL.S
Weib	Oberkante Fertig-/Soden	Heizkörper
Trockenbau, GK-Wand	R Rordicke	Versärfte Fußbodenh.
Trockenbau, Vorsatzschale	STB Stahlbeton	Entlüftung Sanitär
Sperrschicht	UK Unterkante	Abluft Lüftung
Verstärkung Trockenbau	UZ Unterzug	
Befestigung Trockenbau unterliehen	WB Wandbelag	
	ST Sturz	
	Legende Brandschutz	Legende Fenster / Türen
WS Wandschütz (sonnenschutz)	F 90 EI 90 gen. DIN EN 13501-2	Abschuss Sicht Abschlusssicherung (VSG Vergl.)
WS Wandschütz (taugend) (sonnenschutz)	F 30 EI 30 gen. DIN EN 13501-2	DFF Dachflächenfenster
BO Bodeneindbruch	T90 TÜR Tür DIN 4102 / EJ90 - S,C	OTS Otschenzieher
Kälung	T30 TÜR Tür DIN 4102 / EJ30 - S,C	S SK 2 Schutzklasse 2 (37 abt)
WD Wandeindbruch	RS RS - Tür DIN 4102 / E _{inf} G	S SK 3 Schutzklasse 3 (37 abt)
KR Kernbohrung	DS DS Verwendg. dichts & selbstschließende Tür	S SK 3 Schutzklasse 3 (37 abt)
DD Deckeneindbruch	DT Dichteschließende Tür	Som. Schlgl. Sonnenschlg.
	FST Festschruböl DIN 18990	TÜ Türschwellen
		Aufstufrolasterkasten
	Rauchabzug	
	Rauchabzugsbodenstelle	
	Anleiterastele	


© 2015 Technische Universität München, Lehrstuhl für Bautechnik

SNI.01 + SNI.02 siehe Plan 303_23_A01.401DE
D.06 + D.07 siehe Plan 303_23_A01.405DET




AM Osnabrück
Erweiterung Betriebsgebäude
#Neubau Sozialräume


[illegible]

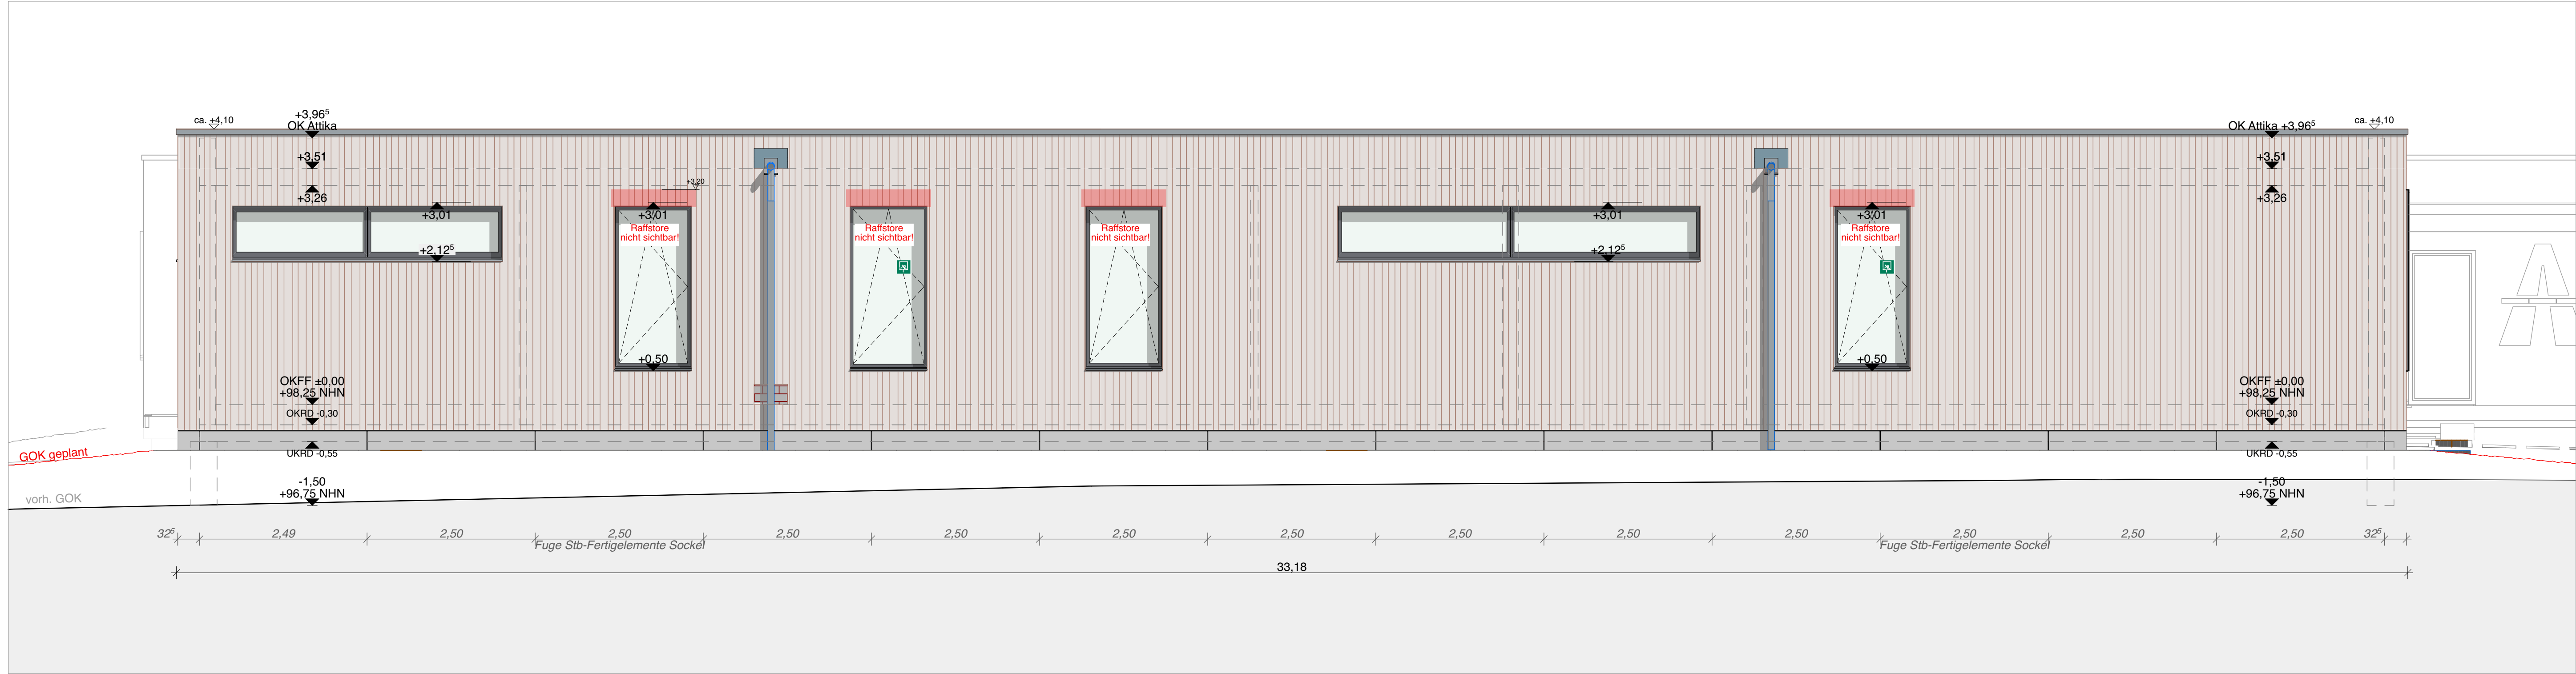


SNI Ansicht West 1:50

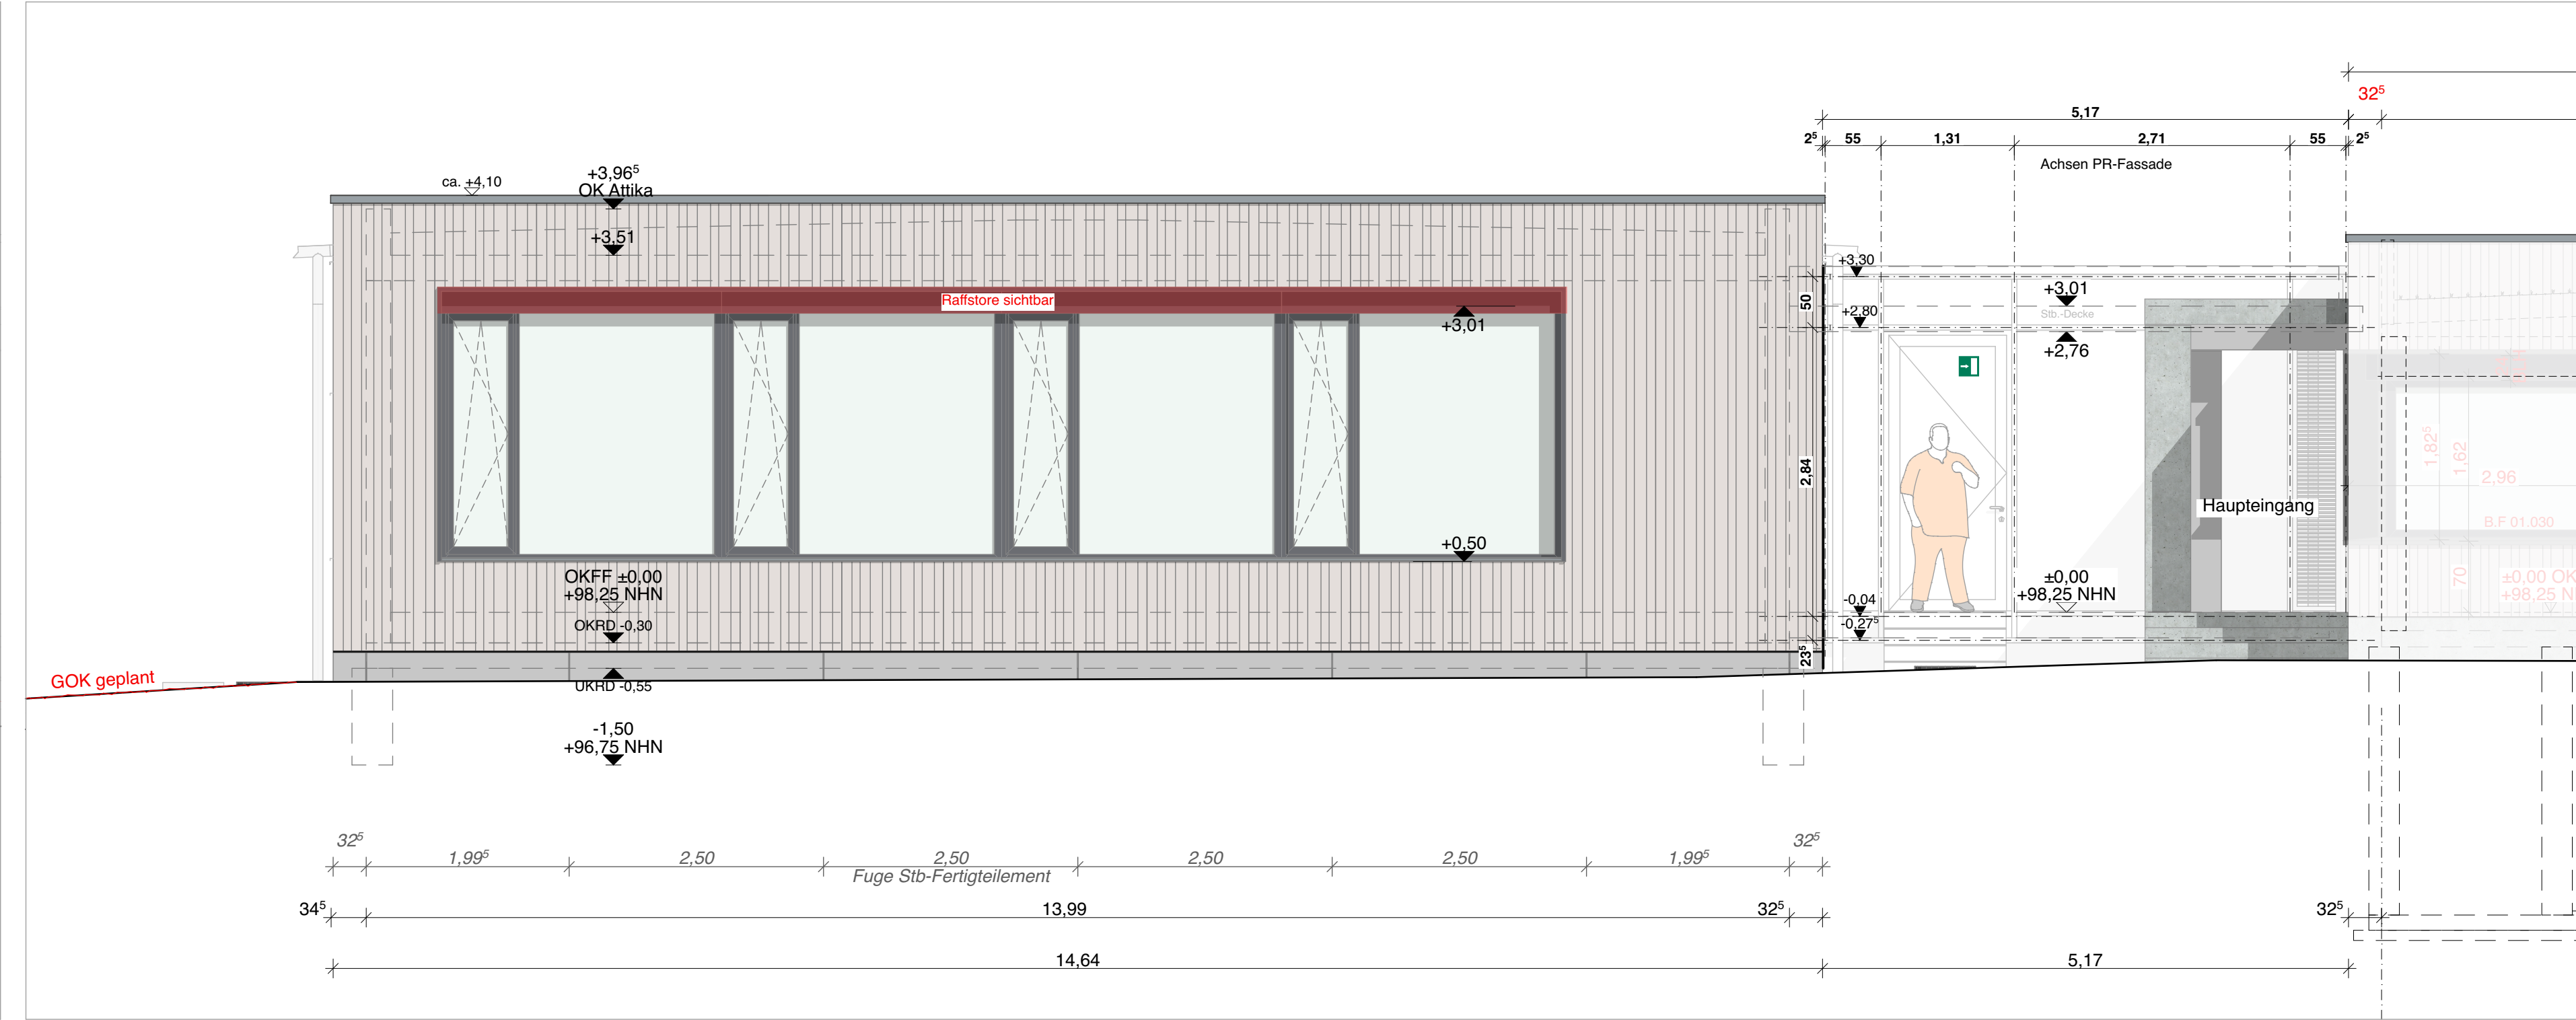

SNI Ansicht Süd 1:50

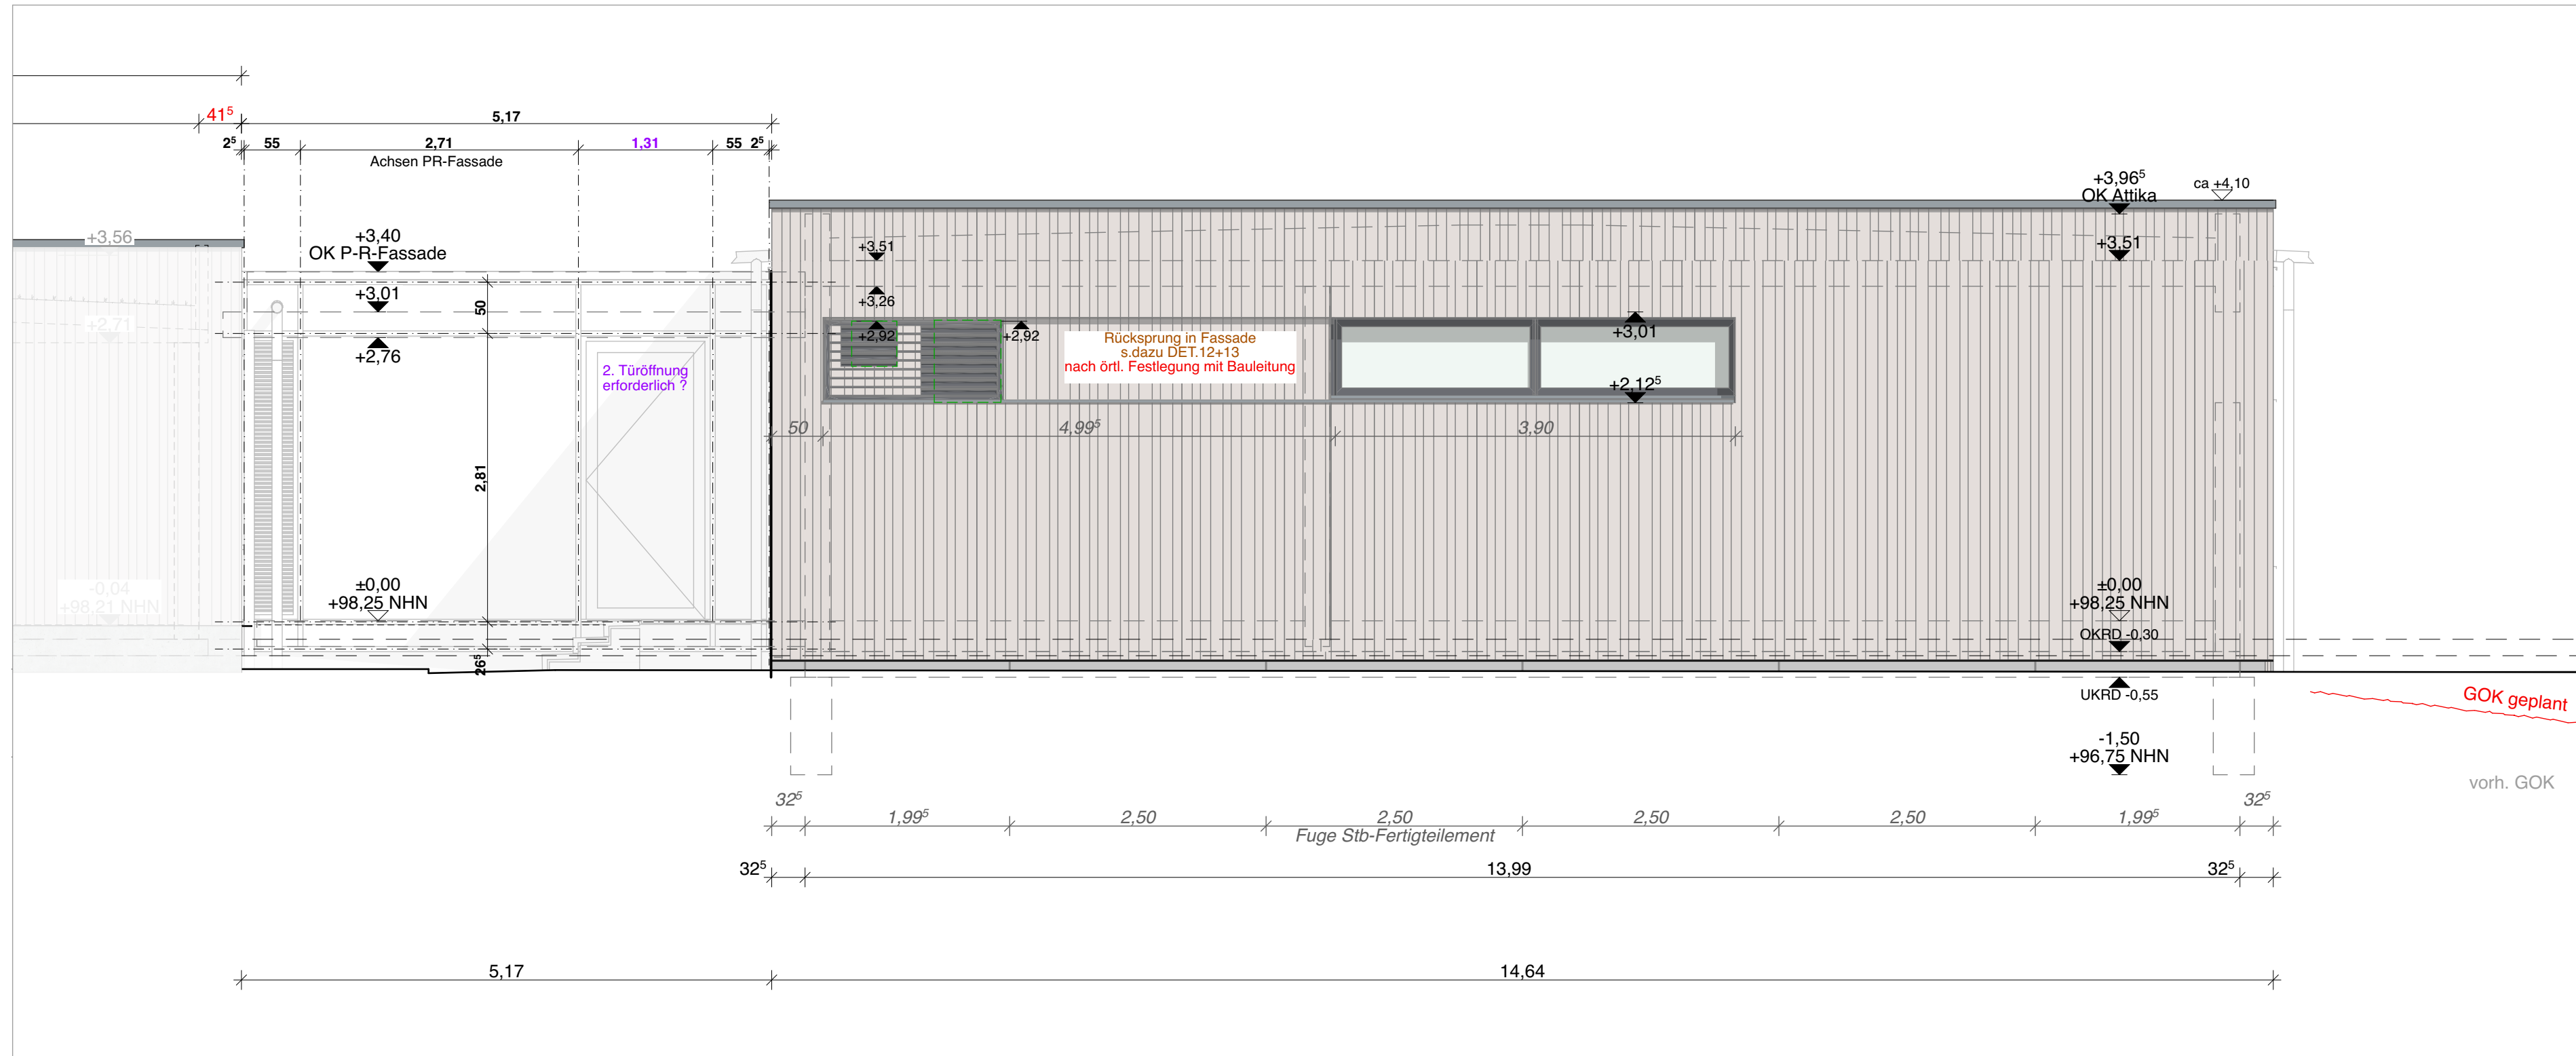

SNI Ansicht Nord 1:50

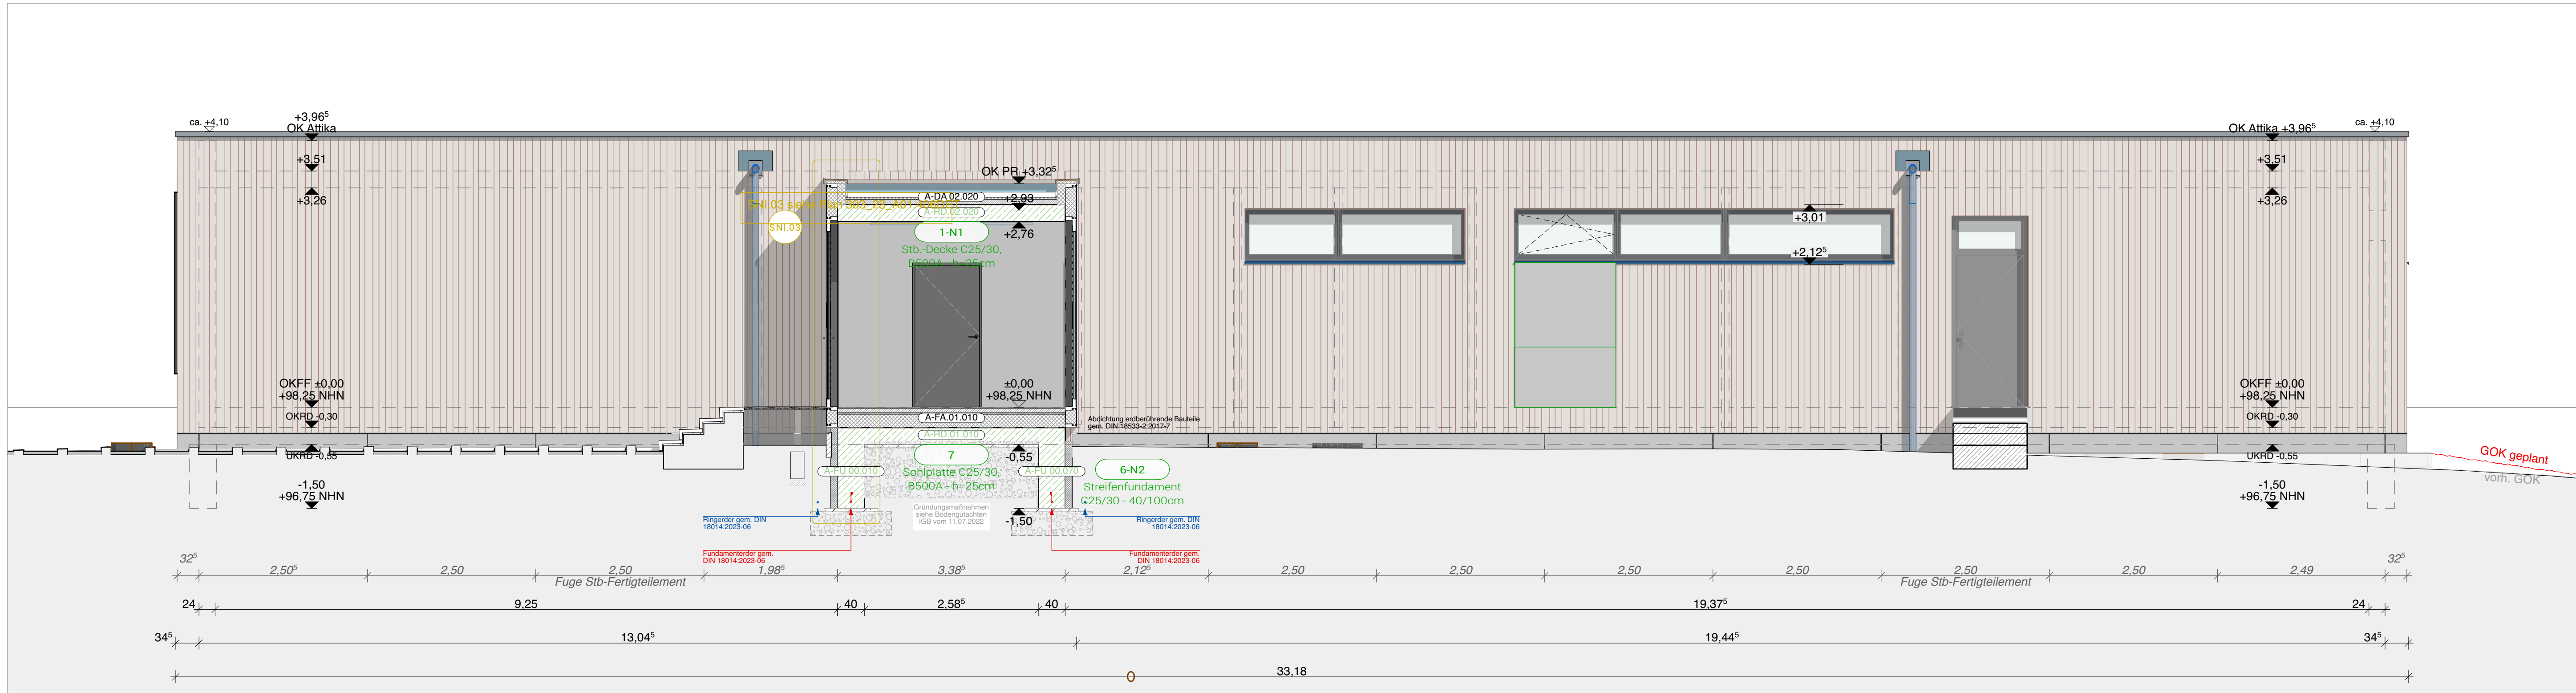

SNI Ansicht Ost 1:50



AM Osnabrück Erweiterung Betriebsgebäude #Neubau Sozialräume



AM Osnabrück Lüstringer Strasse 39 49143 Osnabrück-Bissendorf	Gemarkung: Nattergen Flur: 5/24 Flurstück: 3 Objekt-Nr.: A-07197-00
---	--

Bundesrepublik Deutschland
weiterhin durch die
Die Autobahn GmbH des Bundes
Niederlassung Westfalen
Geschäftsbereich Betrieb und Verkehr
Abteilung C4 - Hochbau und Gebäudemanagement
Otto-Kraft-Platz 5, 59065 Hamm

GEBAUDE	TRAGWERK	HEIZUNGSANLAGE	LÜFTUNG	ELEKTRO- BLITZSCHUTZ	VERMESSUNG
---------	----------	----------------	---------	-------------------------	------------

Ausführungsplanung Neubau I LV
Ansichten

				Datum: 10.11.2023			
				OBJEKT NR. A-07197-00			
PLAN-NR. 303_23_A01.301ANS				INDEX - PLANSTAND 00 - 11.06.25			
Index	Änd.-ID	Änderung		Datum	gez.	gepr.	
00	33	Planstand		11.06.25	jk		



Farbton: **RAL 060 60 80**




Datei: 303_23 AM Osnabrück #Sozialräume.pln | Blattformat: DIN A1+ 99,00*59,40mm




Farbton: **RAL 7044**



Datei: 303_23 AM Osnabrück #Sozialräume.pln | Blattformat: DIN A1+ 99,00*59,40mm

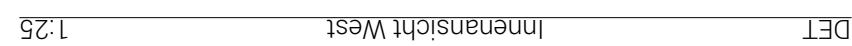

Farbton: **RAL 060 60 80**

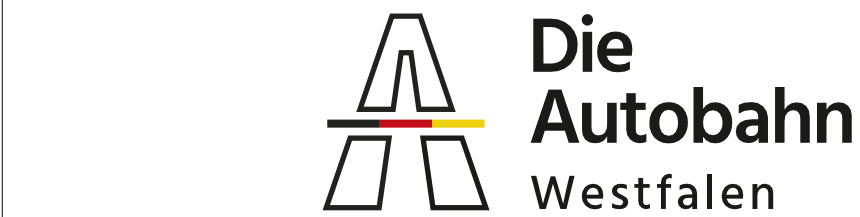[illegible]



Farbton: RAL 7044

[illegible]