
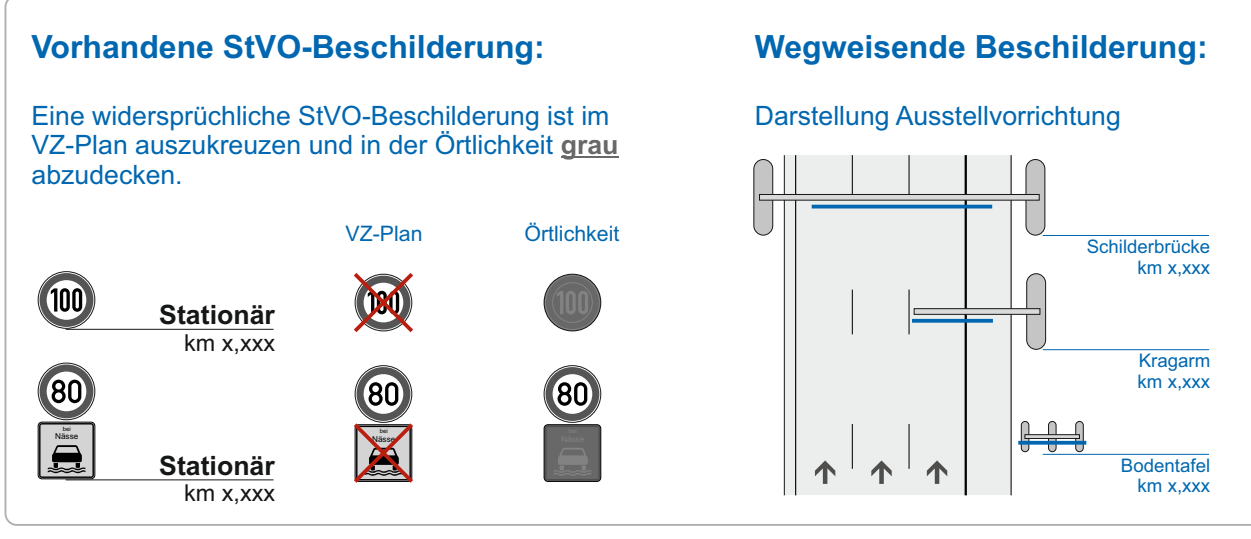
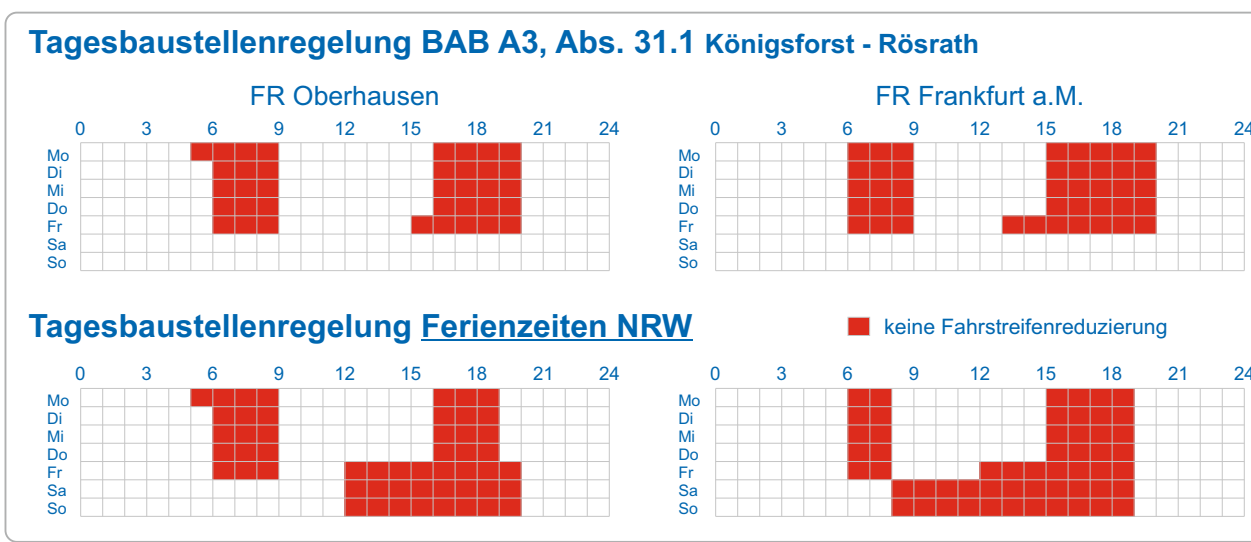
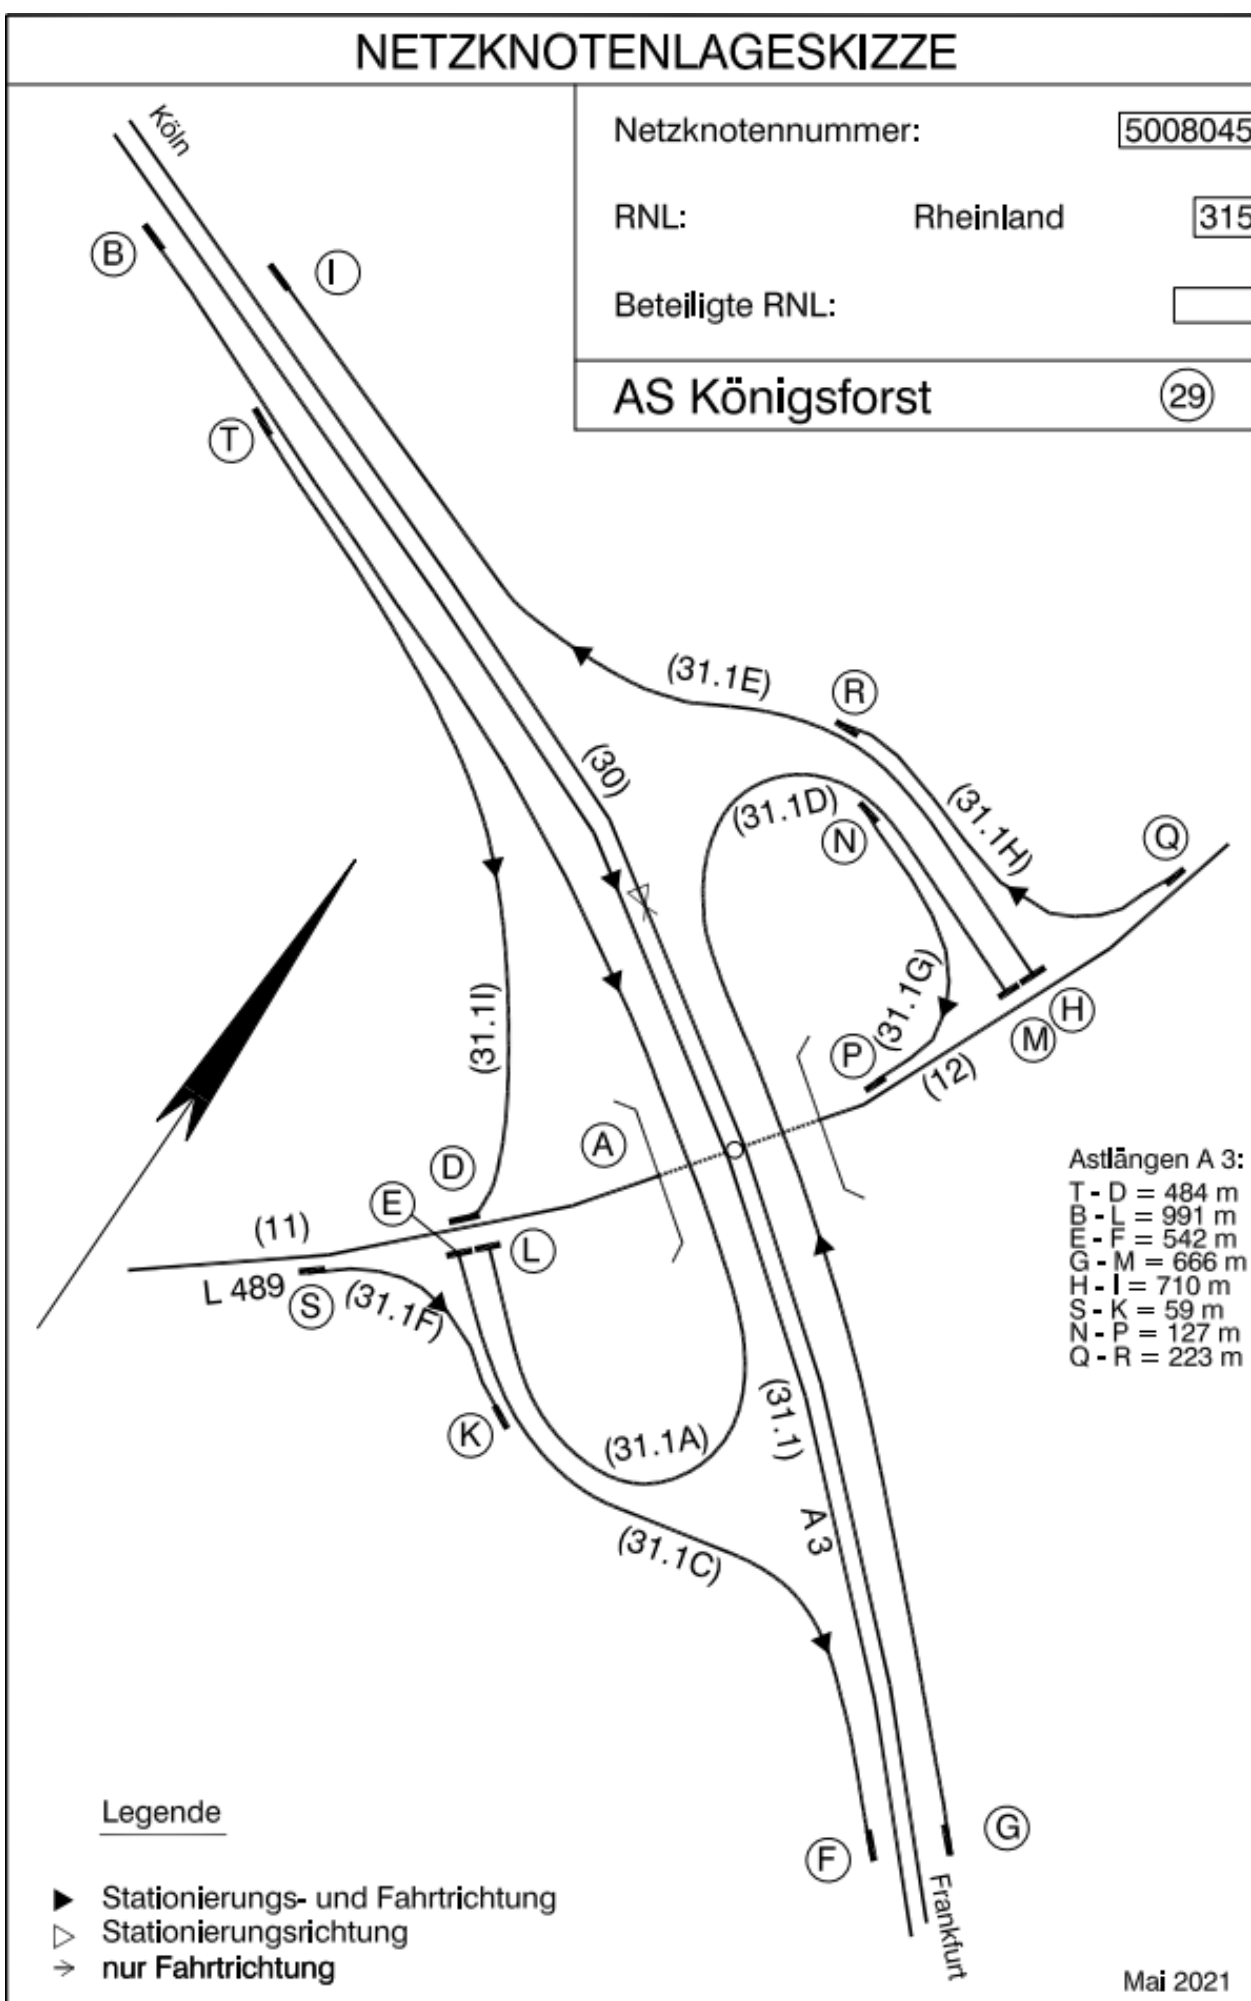


BAB A3, Abschnitt 30
NW 5008 045 - NW 5008 045
km 0,000 - km 3,452
AM Laverhaus

AD Heumar

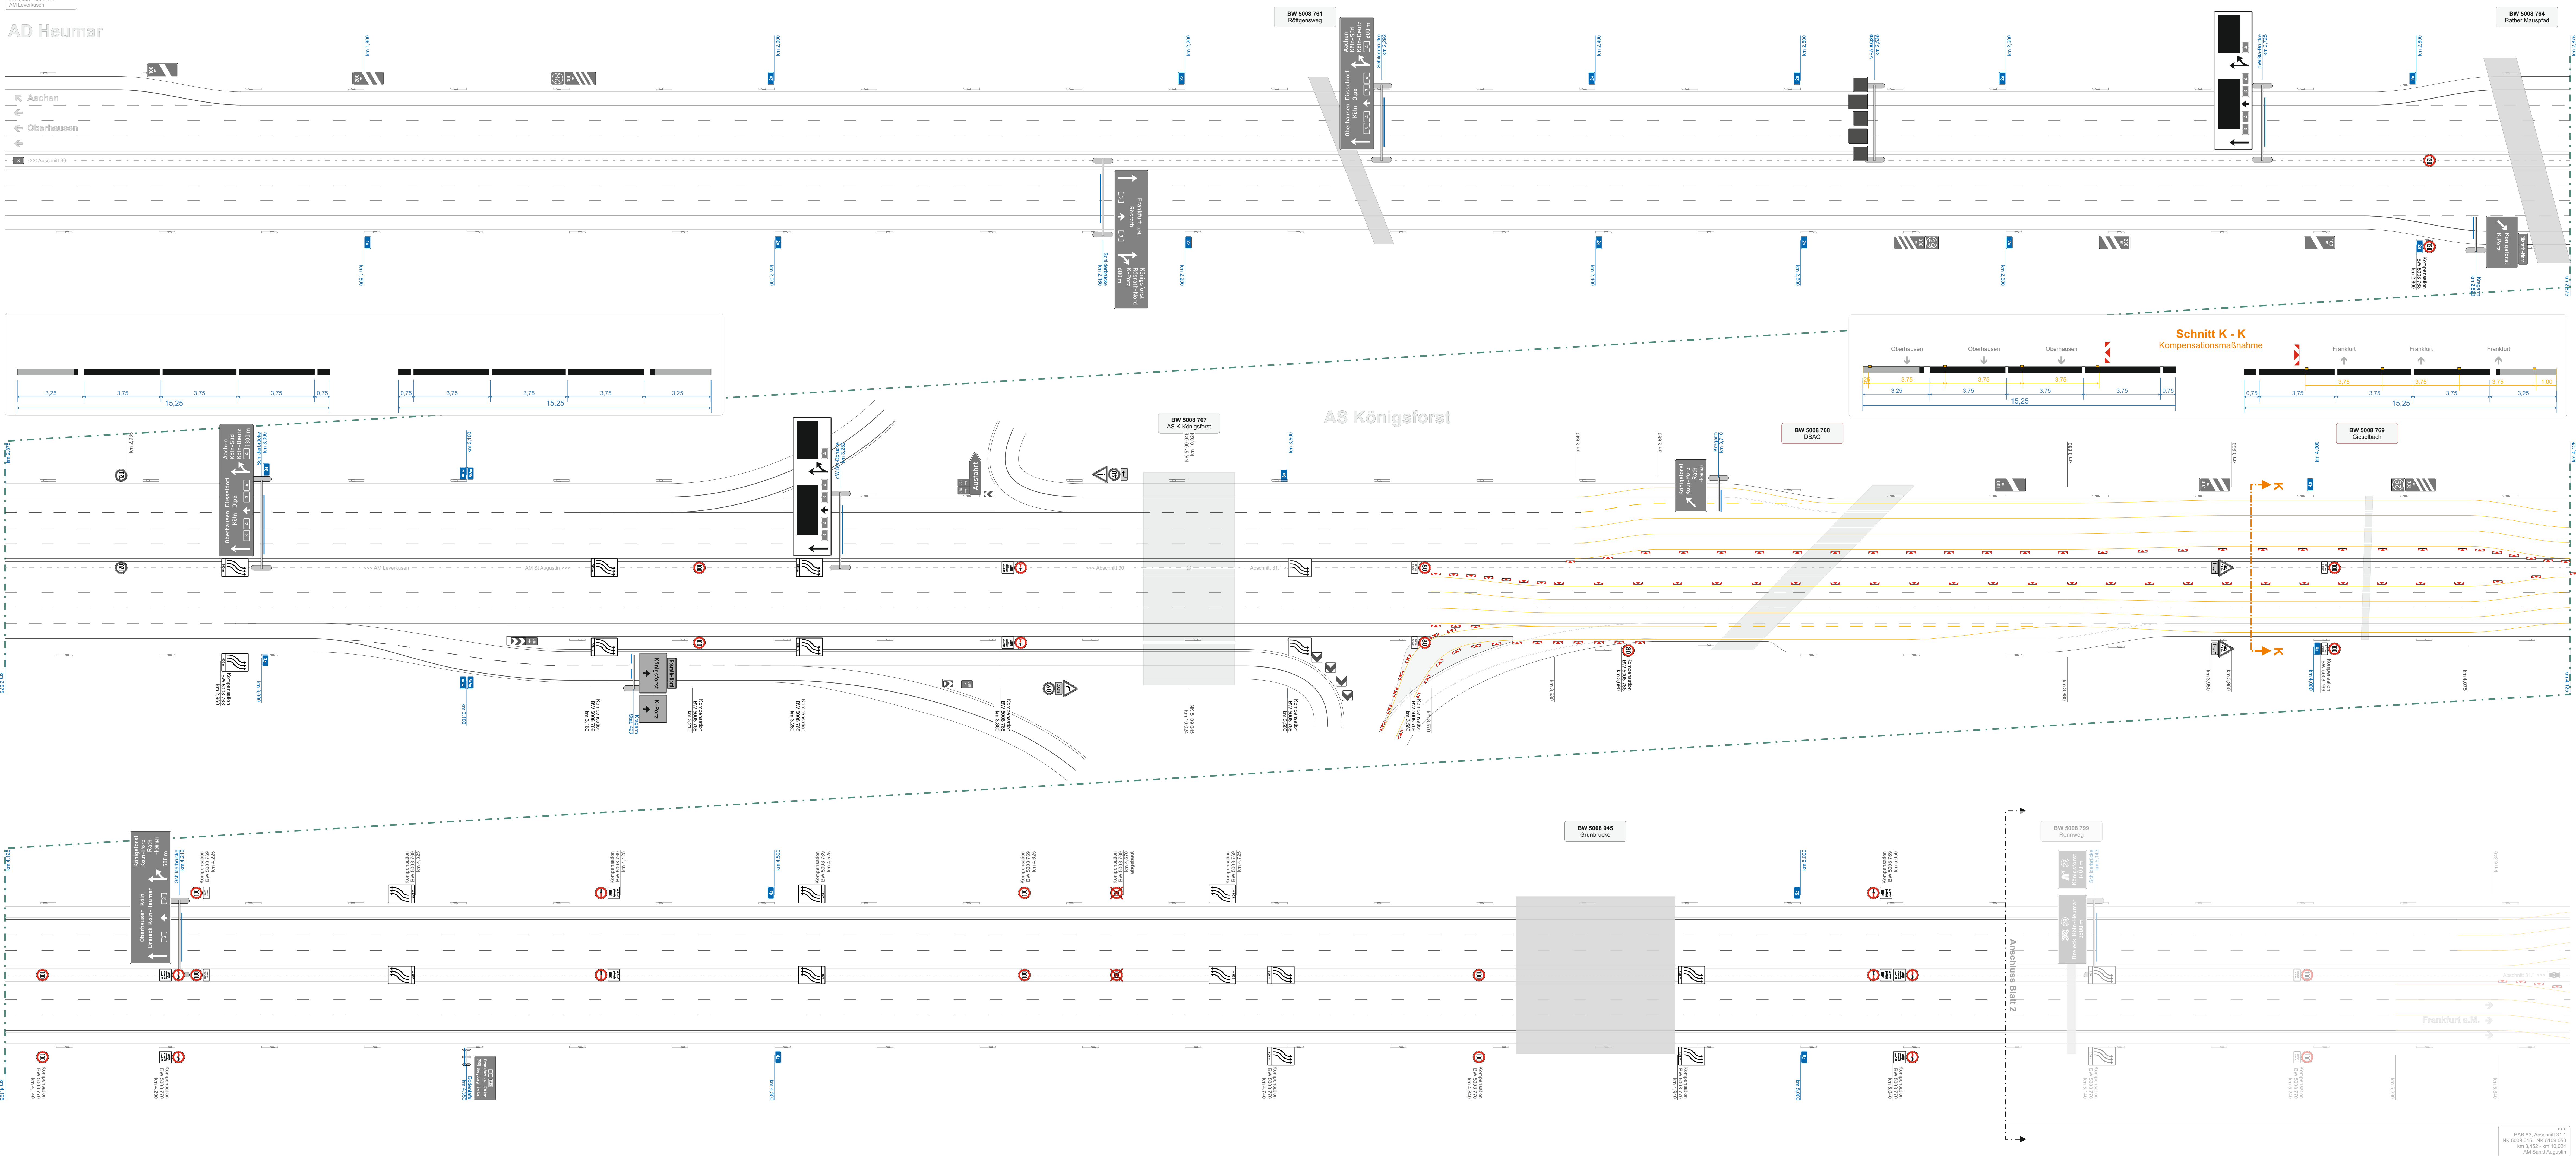

Angeordnet wird die Verkehrsführung aufgrund der Bauwerksnachrechnung.

Innerhalb der Verkehrsführung werden keine bauausführenden Arbeiten durchgeführt. Die Verkehrsführung wird im Rahmen der Streckenkontrolle von der AM Sankt Augustin unterhalten.

Die Autobahn			RHEINLAND Außenstelle Köln		Anlage 41 Blatt 1 km 2.000 bis 5.000
Straße	Netznoten/km		Netznoten/km	Abschnitt	SVO-Beschilderung + Markierung Kompensationsmaßnahme Feb. 2016 – Dez. 2030
	5008 045 km 3,452		5109 045 km 10,024	(30) 31.1	
	Datum	Name	Änderungen		Bemerkungen
beurteilt	Mär. 2023	Platz			
gezeichnet					Ist Zustand
geprüft					
Verkehrskonzept Kompensationsmaßnahme BW 5008 768 und BW 5008 769					