
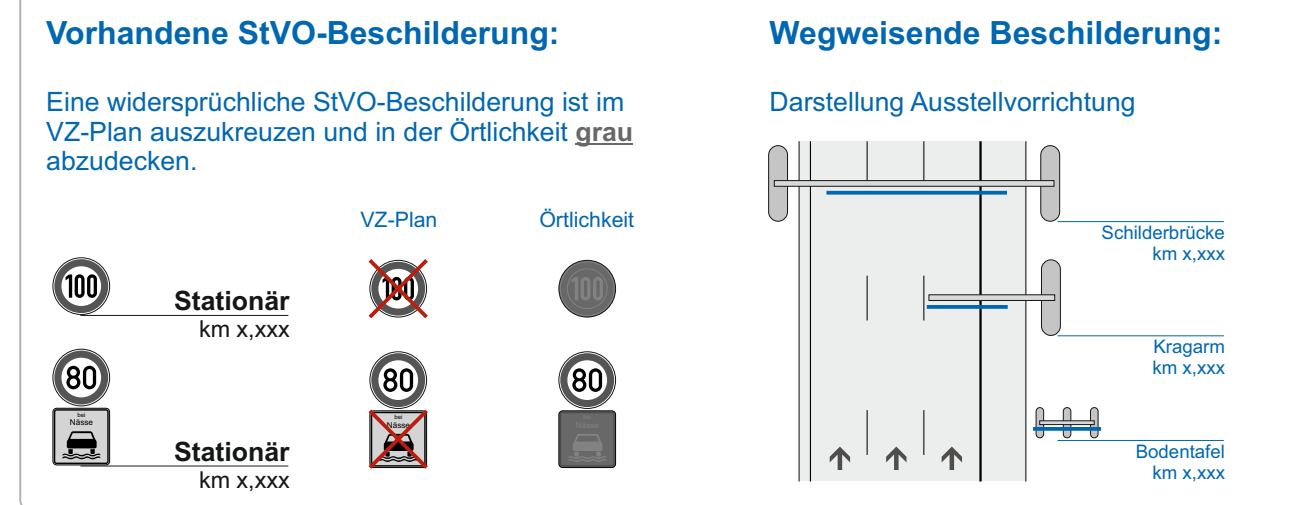
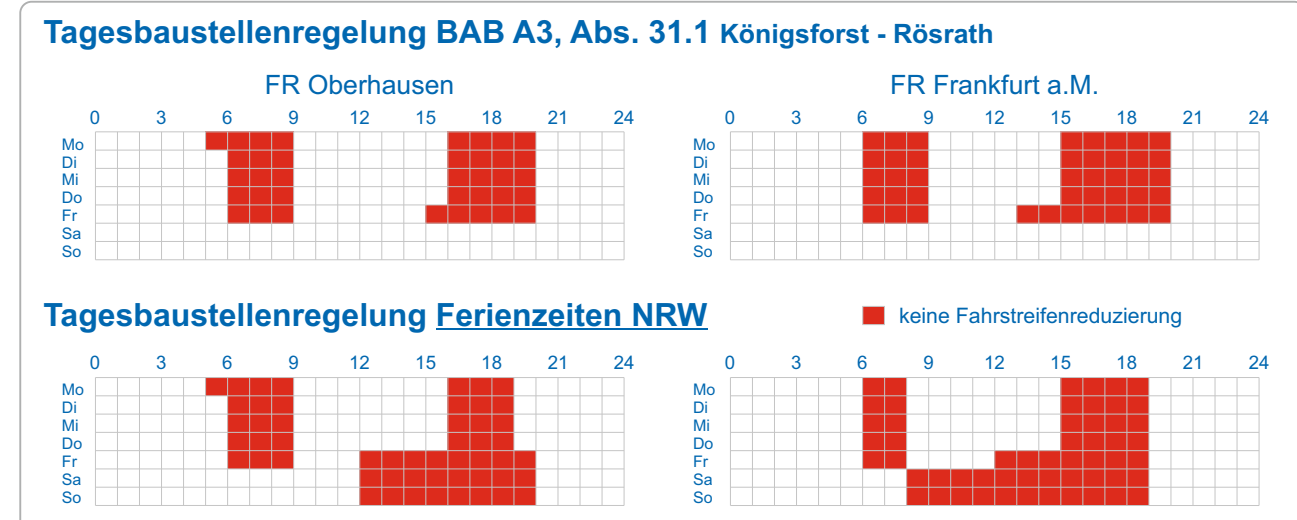
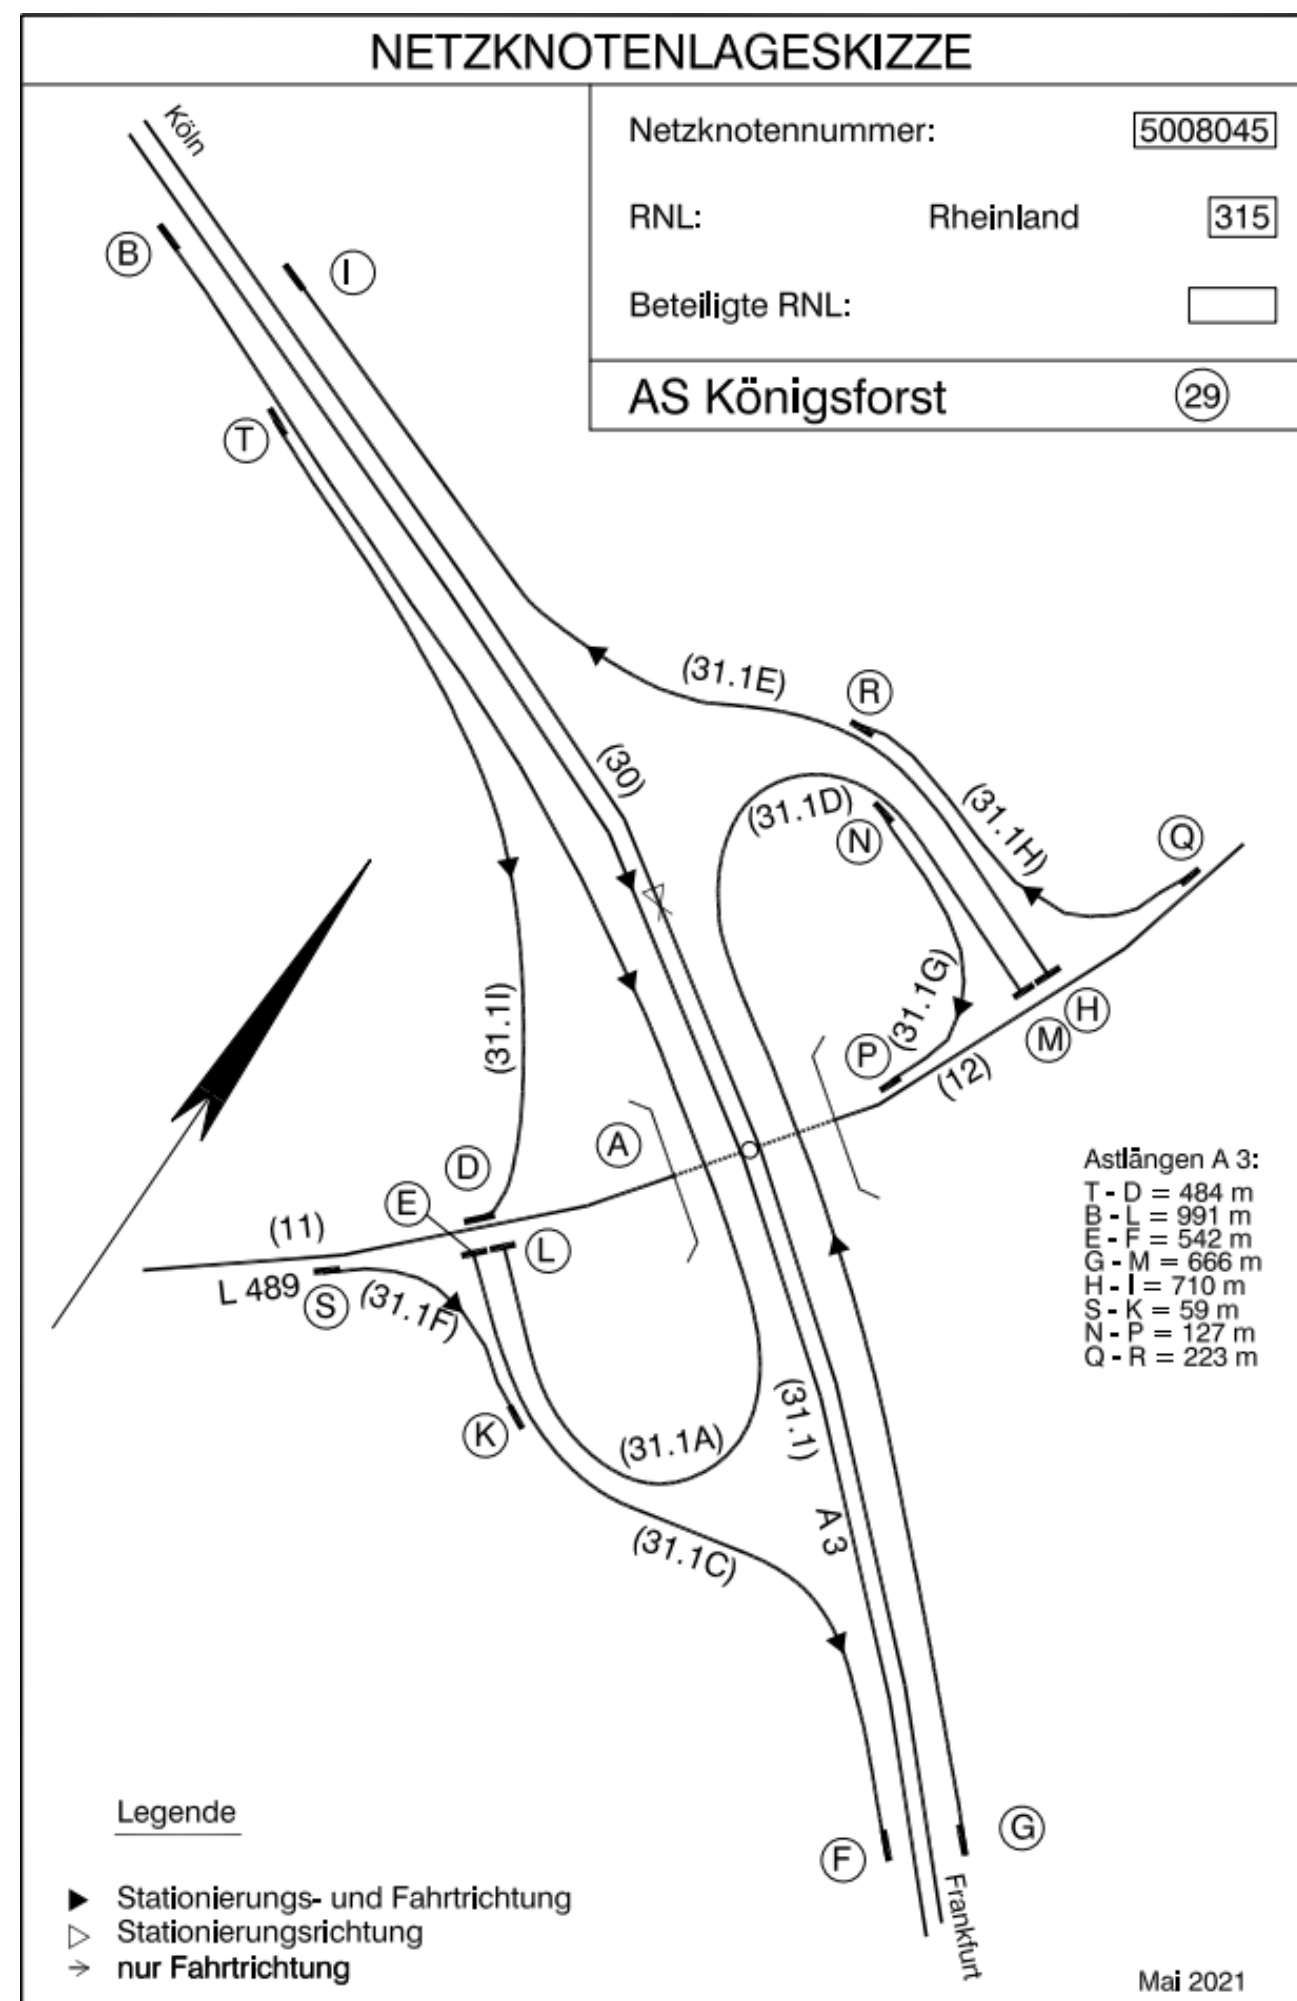


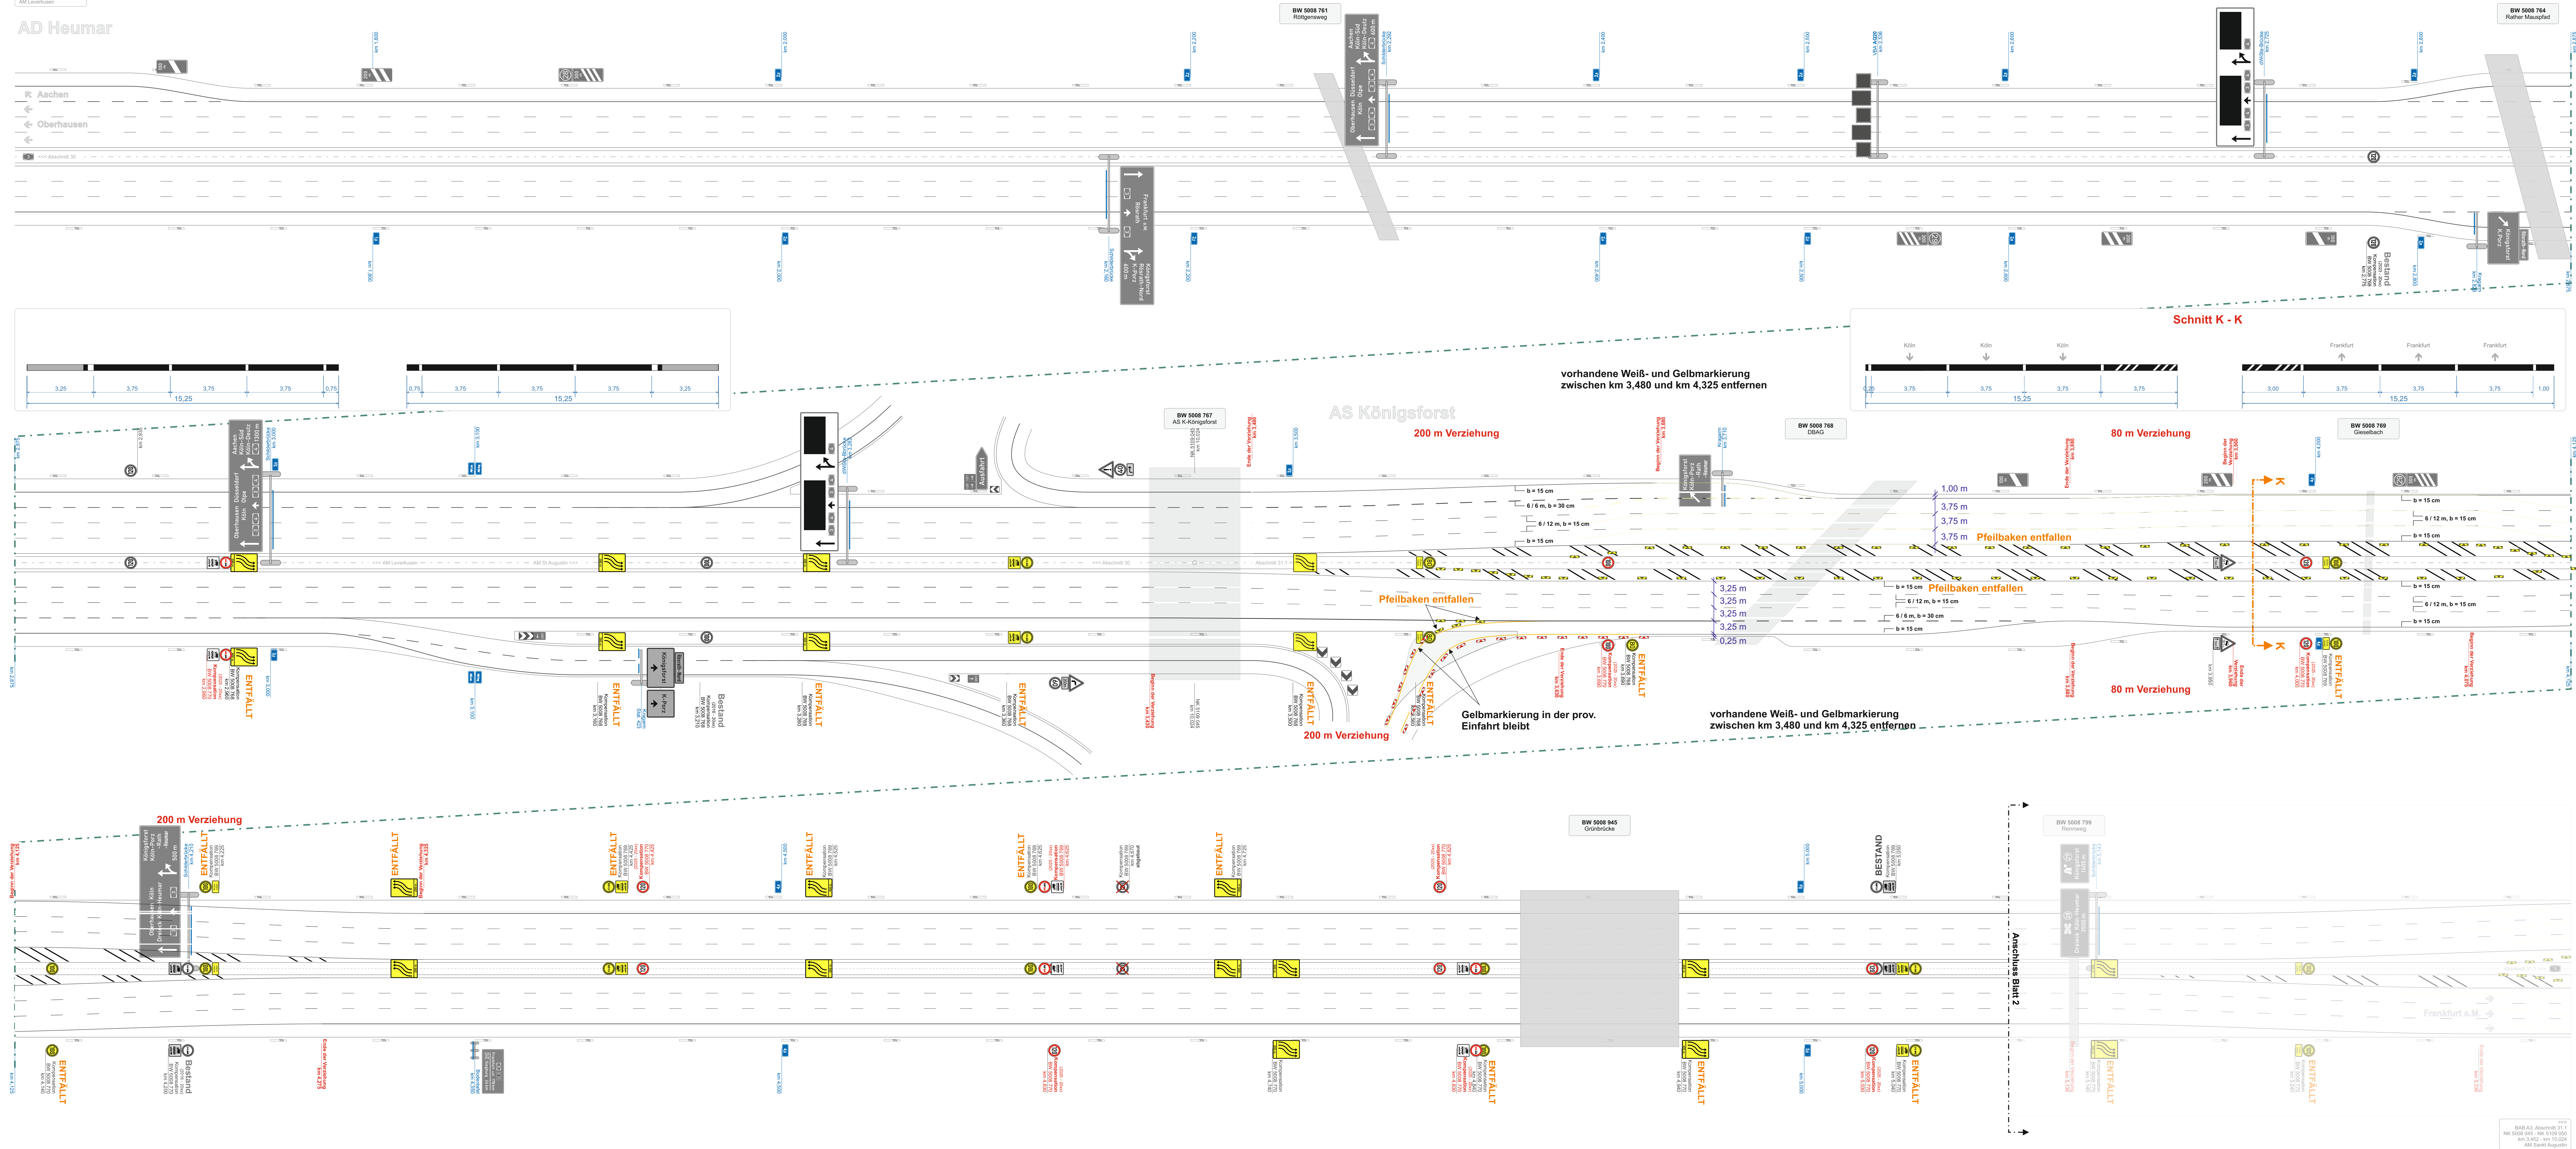

Angeordnet wird die Verkehrsführung aufgrund der Bauwerksnachrechnung. Innerhalb der Verkehrsführung werden keine bauausführenden Arbeiten durchgeführt. Die Verkehrsführung wird im Rahmen der Streckenkontrolle von der AM Sankt Augustin unterhalten.

Die Autobahn			RHEINLAND	Außenstelle Köln		Anlage 42
Strasse			Netzknotten/km	Netzknotten/km	Abschnitt	Blatt 2
5008 045			5109 045	5109 045	(30) 31.1	km 2,000 bis 5,000
Datum			Name	Änderungen	SVO-Beschilderung + Markierung	
bearbeitet			gezeichnet	geprüft	Kompensationsmaßnahme	
Verkehrskonzept			Kompensationsmaßnahme		Änderung	
BW 5008 770			BW 5008 770		Mai 2025 - Dez. 2028	