
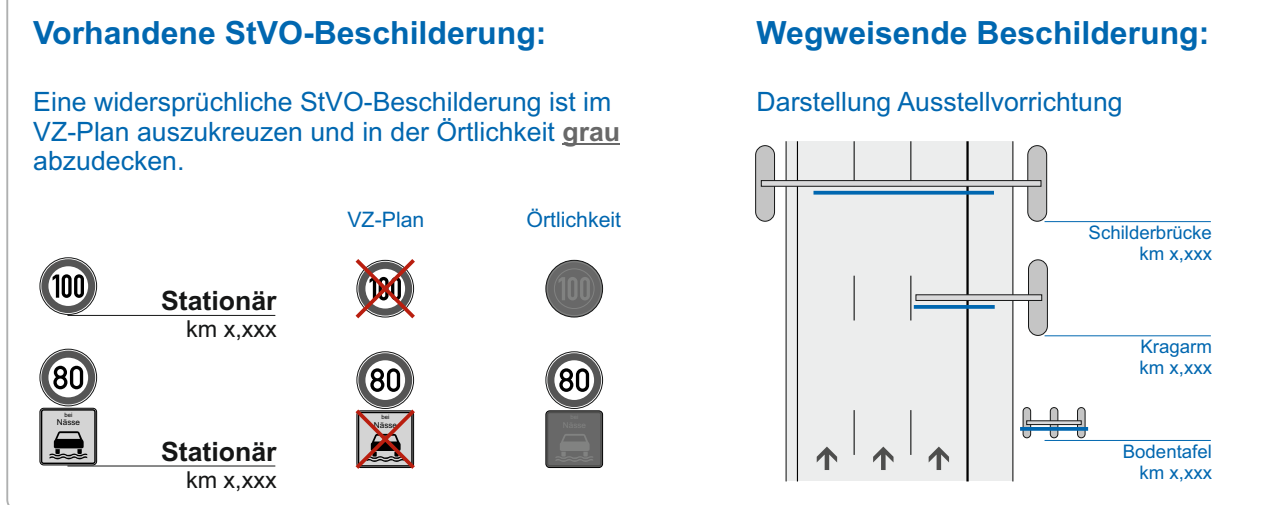
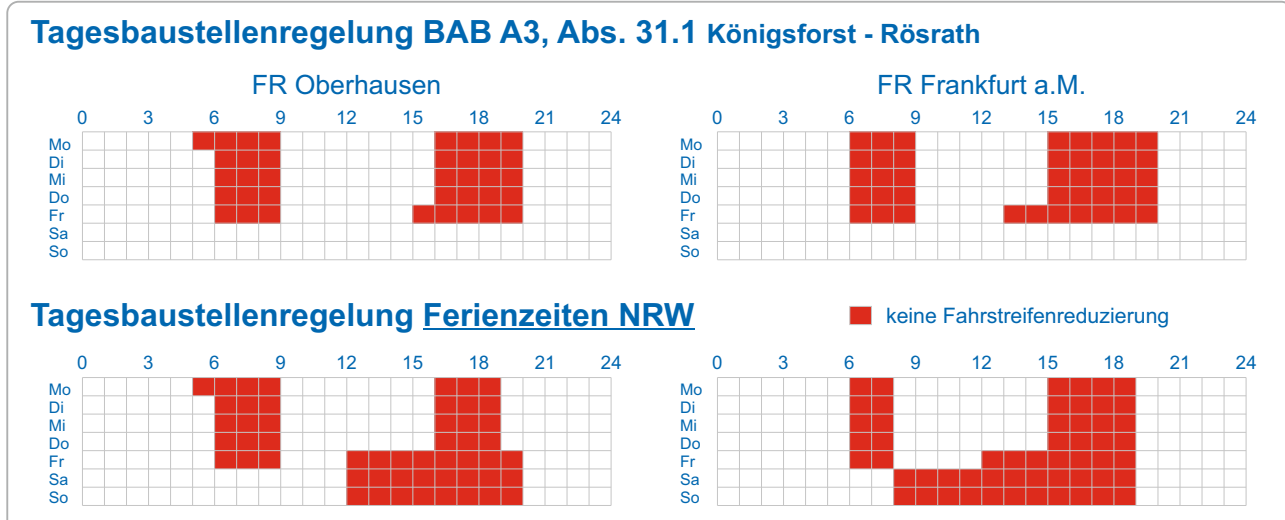
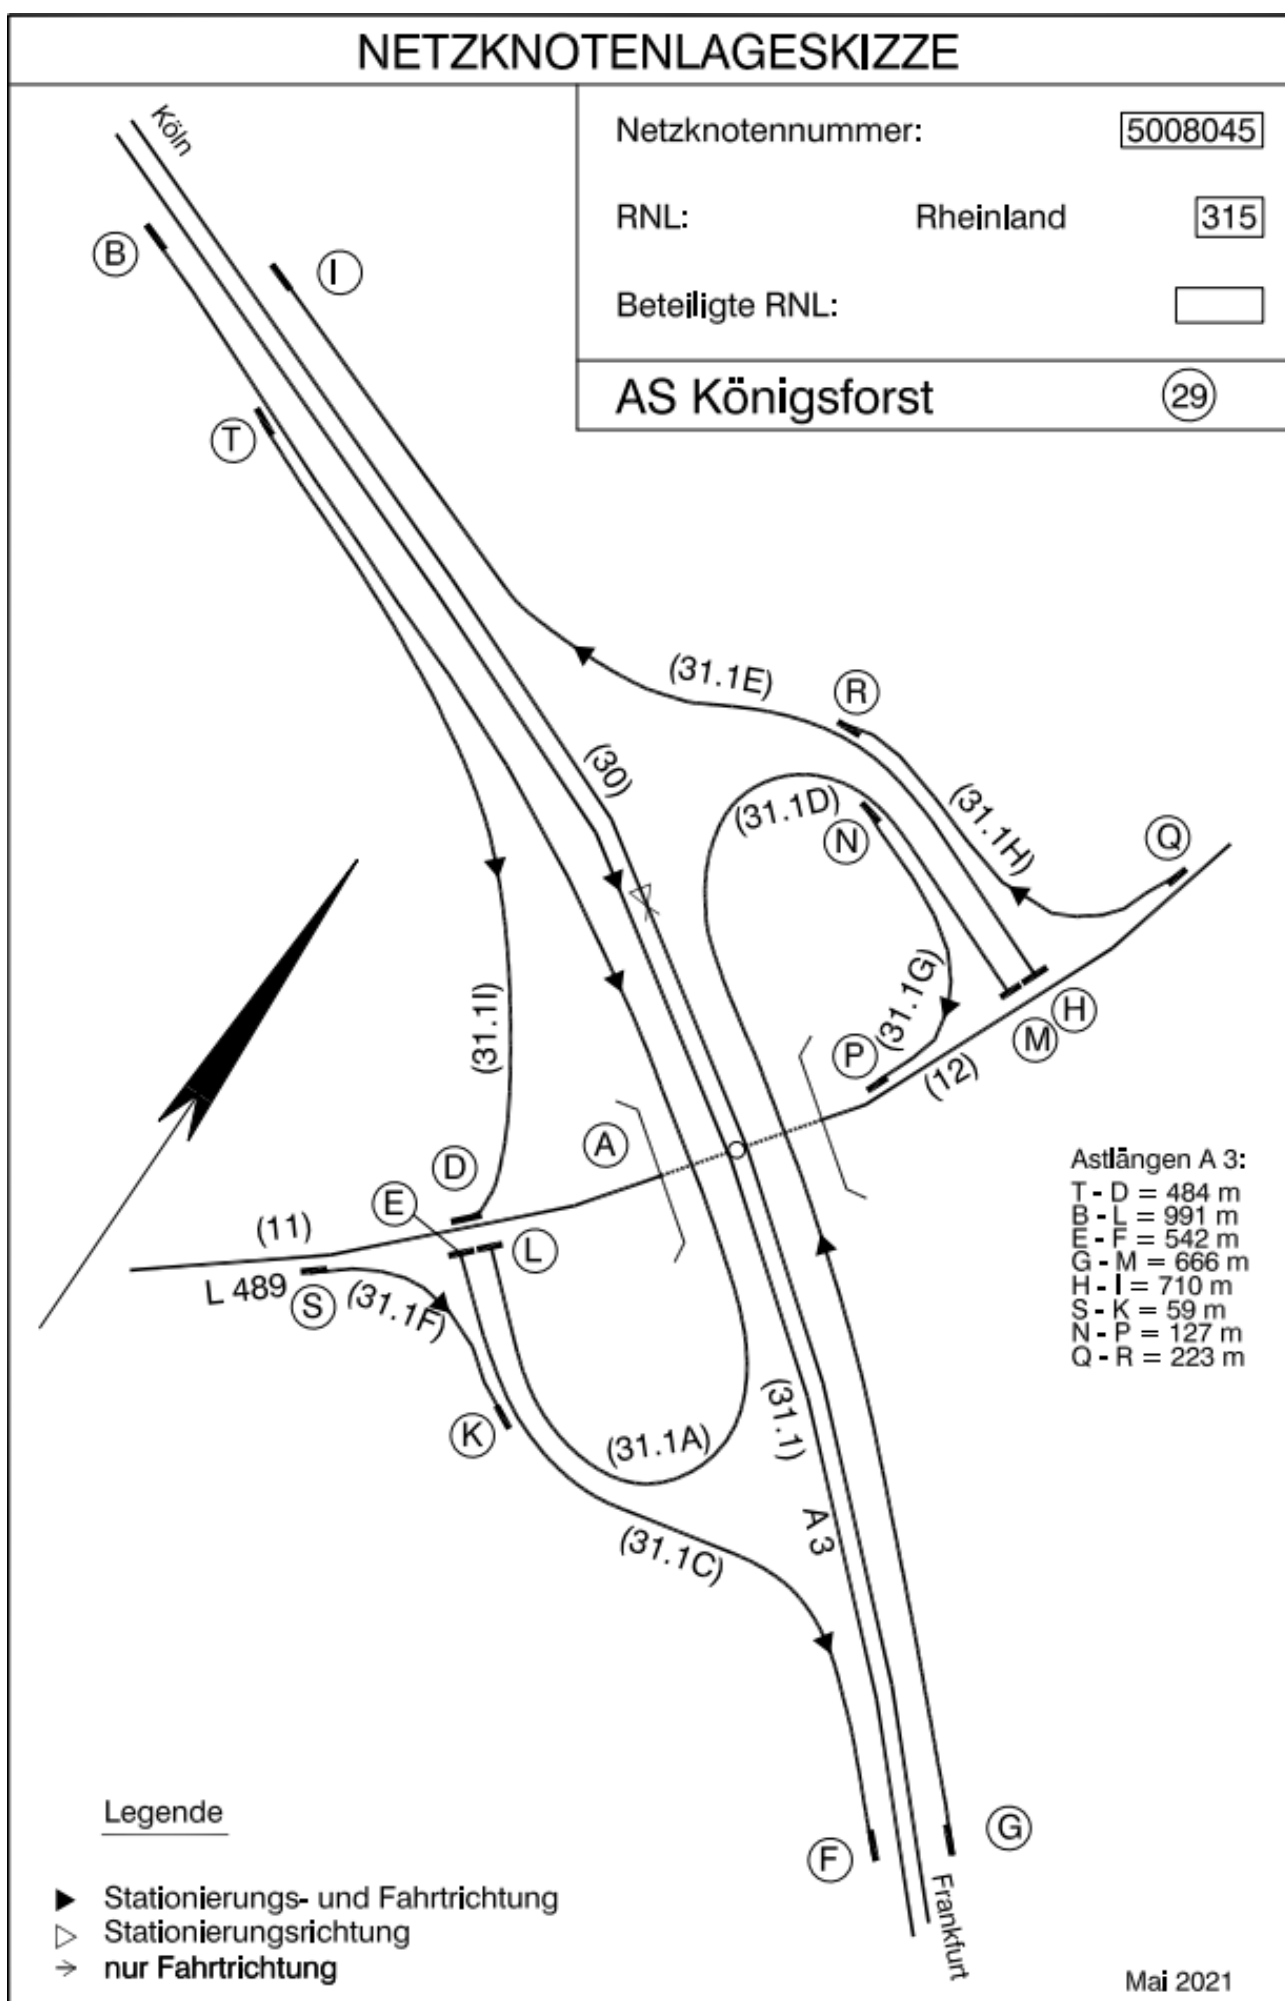


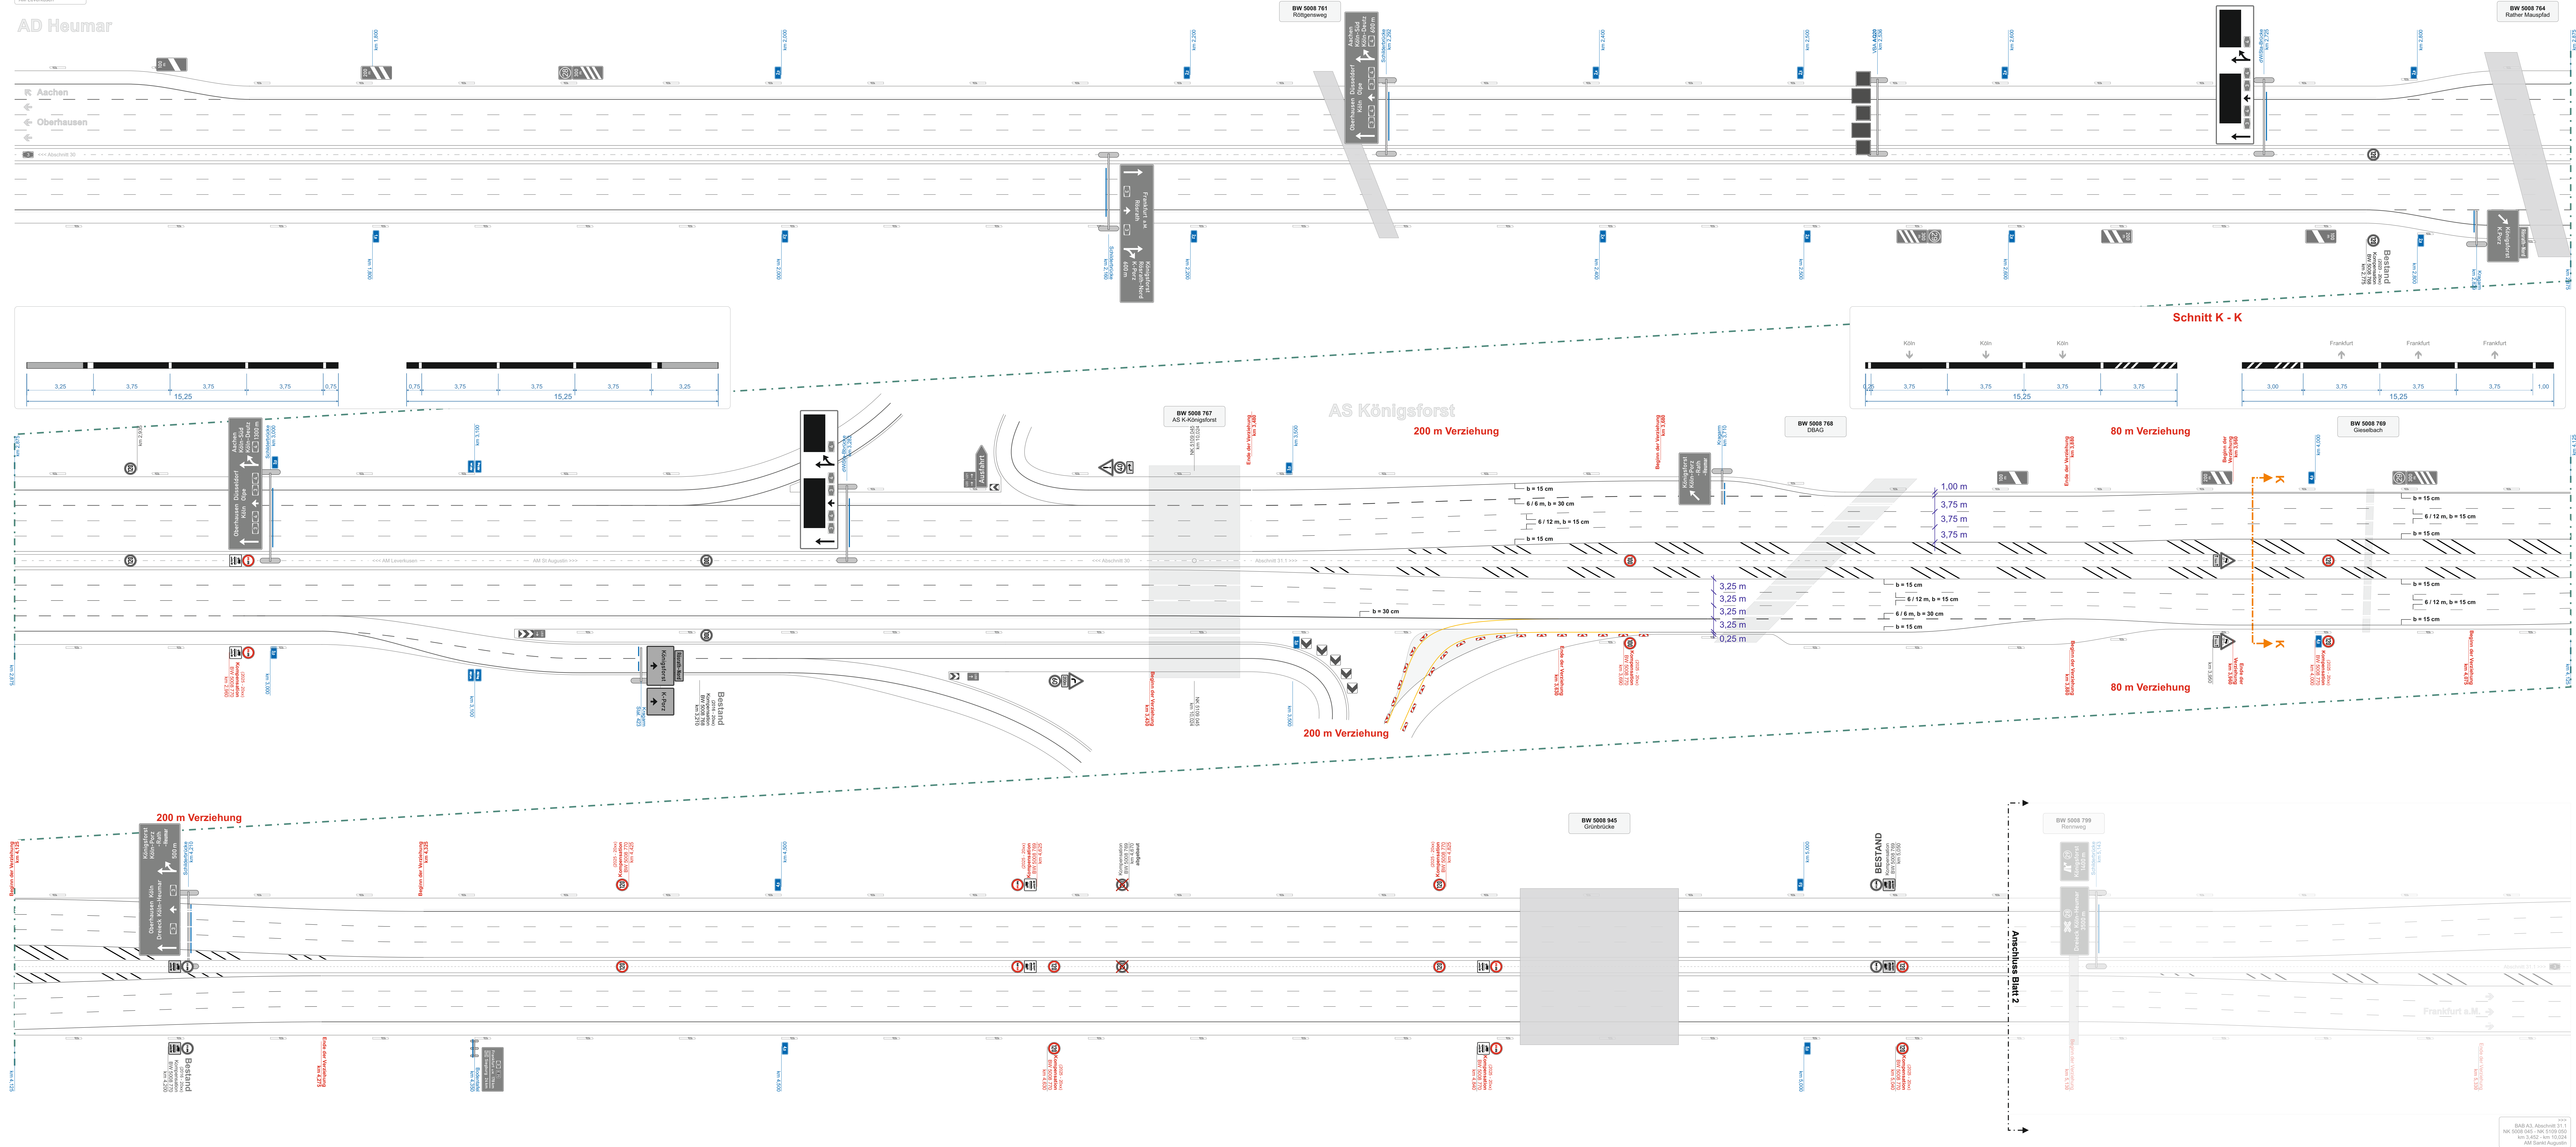

Angeordnet wird die Verkehrsführung aufgrund der Bauwerksnachrechnung. Innerhalb der Verkehrsführung werden keine bauausführenden Arbeiten durchgeführt. Die Verkehrsführung wird im Rahmen der Streckenkontrolle von der AM Sankt Augustin unterhalten.

| Die Autobahn                                            |  |  | RHEINLAND<br>Außenstelle Köln | Anlage 43<br>Blatt 3 |
|---------------------------------------------------------|--|--|-------------------------------|----------------------|
| Straße                                                  |  |  | Netzknotten/km                | Abschnitt            |
| 3                                                       |  |  | 5008 045<br>km 3,452          | (30) 31.1            |
| Datum                                                   |  |  | Name                          | Änderungen           |
| Mär. 2023                                               |  |  | Pütz                          |                      |
| bearbeitet                                              |  |  |                               |                      |
| gezeichnet                                              |  |  |                               |                      |
| geprüft                                                 |  |  |                               |                      |
| Verkehrskonzept<br>Kompensationsmaßnahme<br>BW 5008 770 |  |  | Bemerkungen                   |                      |
|                                                         |  |  | Neuzustand                    |                      |