




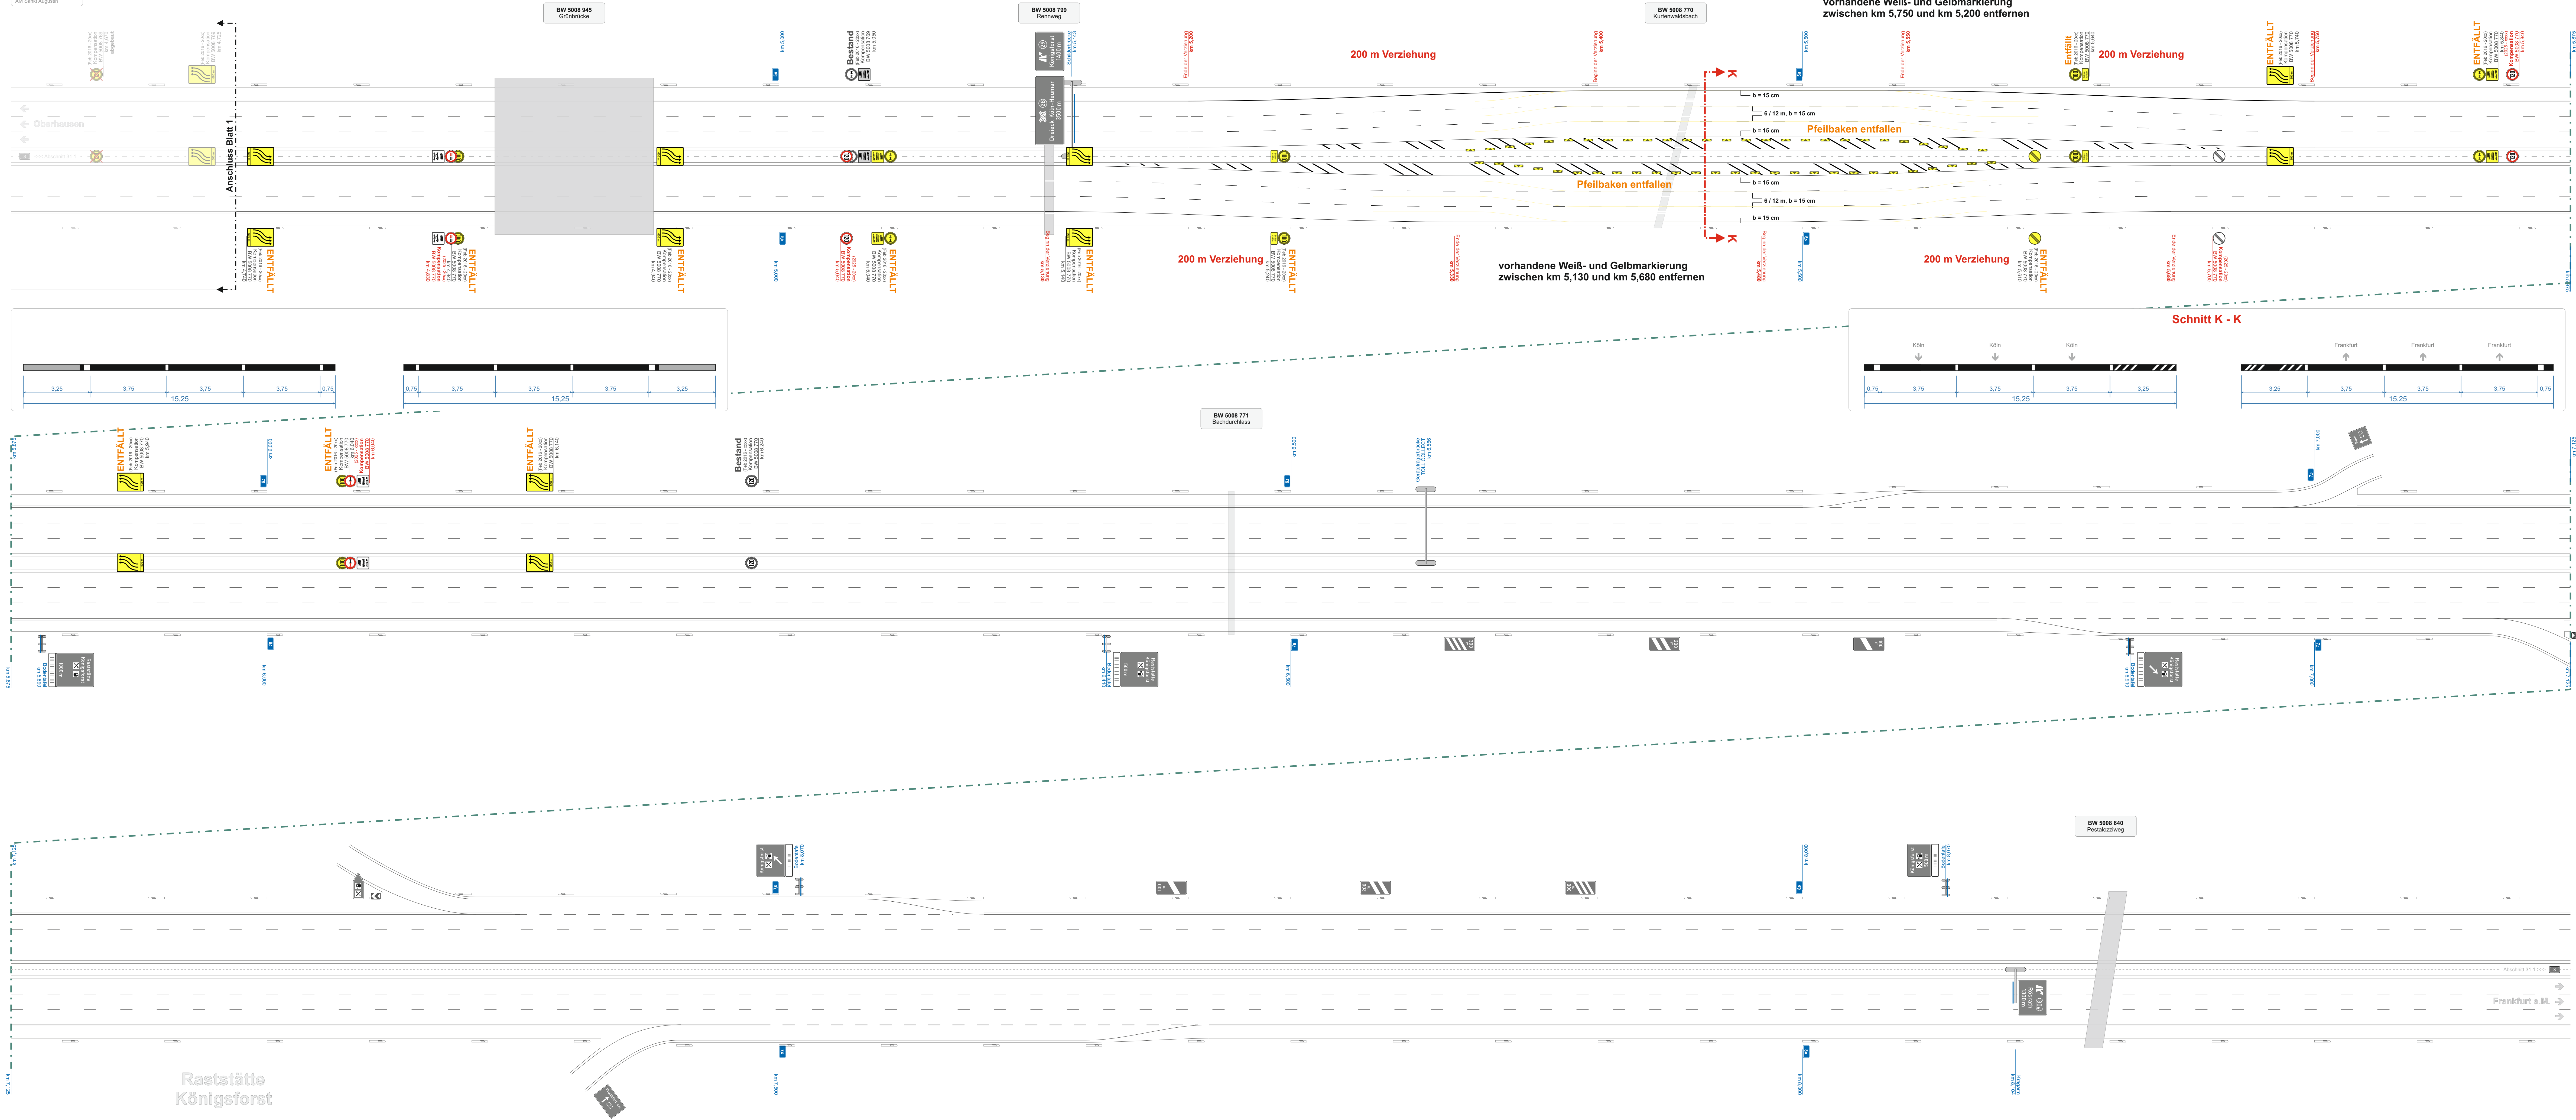

Tagesbaustellenregelung BAB A3, Abs. 31.1 Königsforst - Rösrath

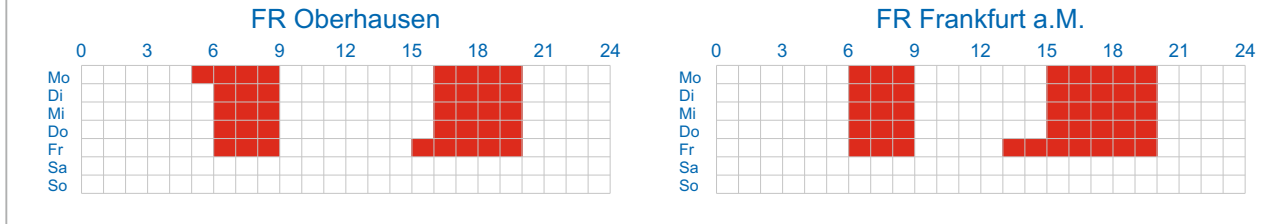


Tagesbaustellenregelung Ferienzeiten NRW

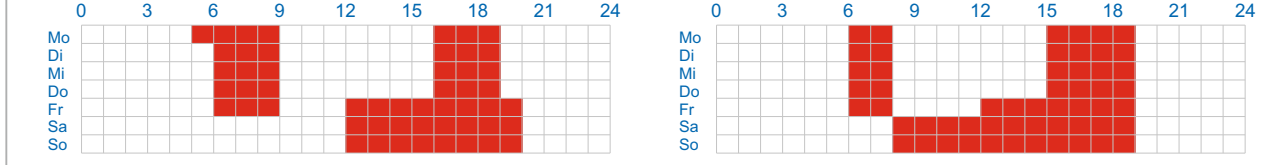


Vorhandene SVO-Beschilderung:

Eine widersprüchliche SVO-Beschilderung ist im VZ-Plan auszukreuzen und in der Örtlichkeit grau abzudecken.

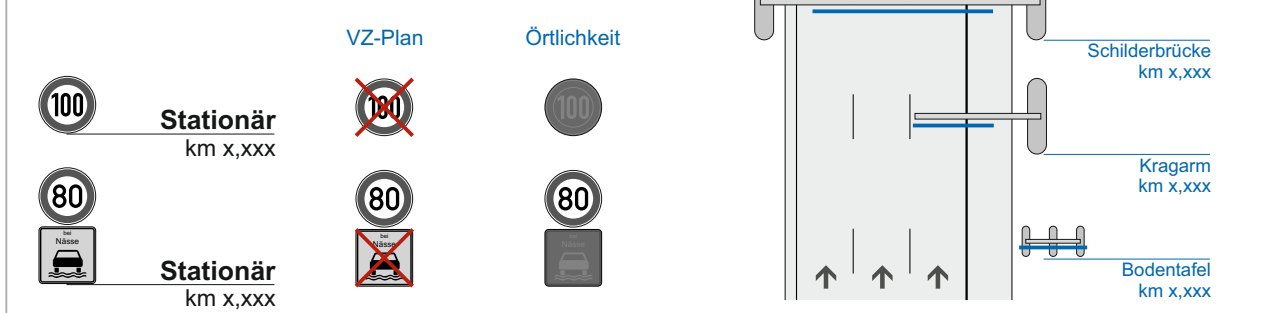

Wegweisende Beschilderung:

Darstellung Ausstellvorrichtung

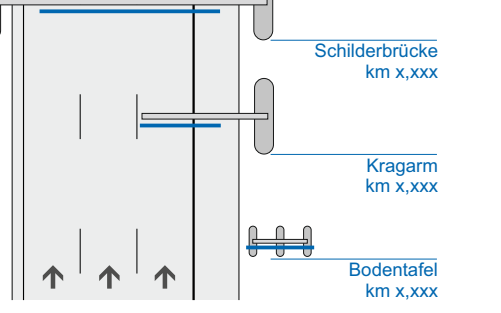

Angeordnet wird die Verkehrsführung aufgrund der Bauwerksnachrechnung.

Innerhalb der Verkehrsführung werden keine bauausführenden Arbeiten durchgeführt. Die Verkehrsführung wird im Rahmen der Streckenkontrolle von der AM Sankt Augustin unterhalten.

Die Autobahn			RHEINLAND Außenstelle Köln	Anlage 45 Blatt 2
Straße	Netzknoten/km	Netzknoten/km	Abschnitt	km 5,000 bis 6,000
3	5008 045 km 3,452	5109 045 km 10,024	31.1	SVO-Beschilderung + Markierung Kompensationsmaßnahme - Mai 2025 - Dec. 2028
bearbeitet	Datum	Name	Änderungen	Bemerkungen
gezeichnet	Mär. 2023	Pötz		
geprüft				
Verkehrskonzept Kompensationsmaßnahme BW 5008 770				Änderung