



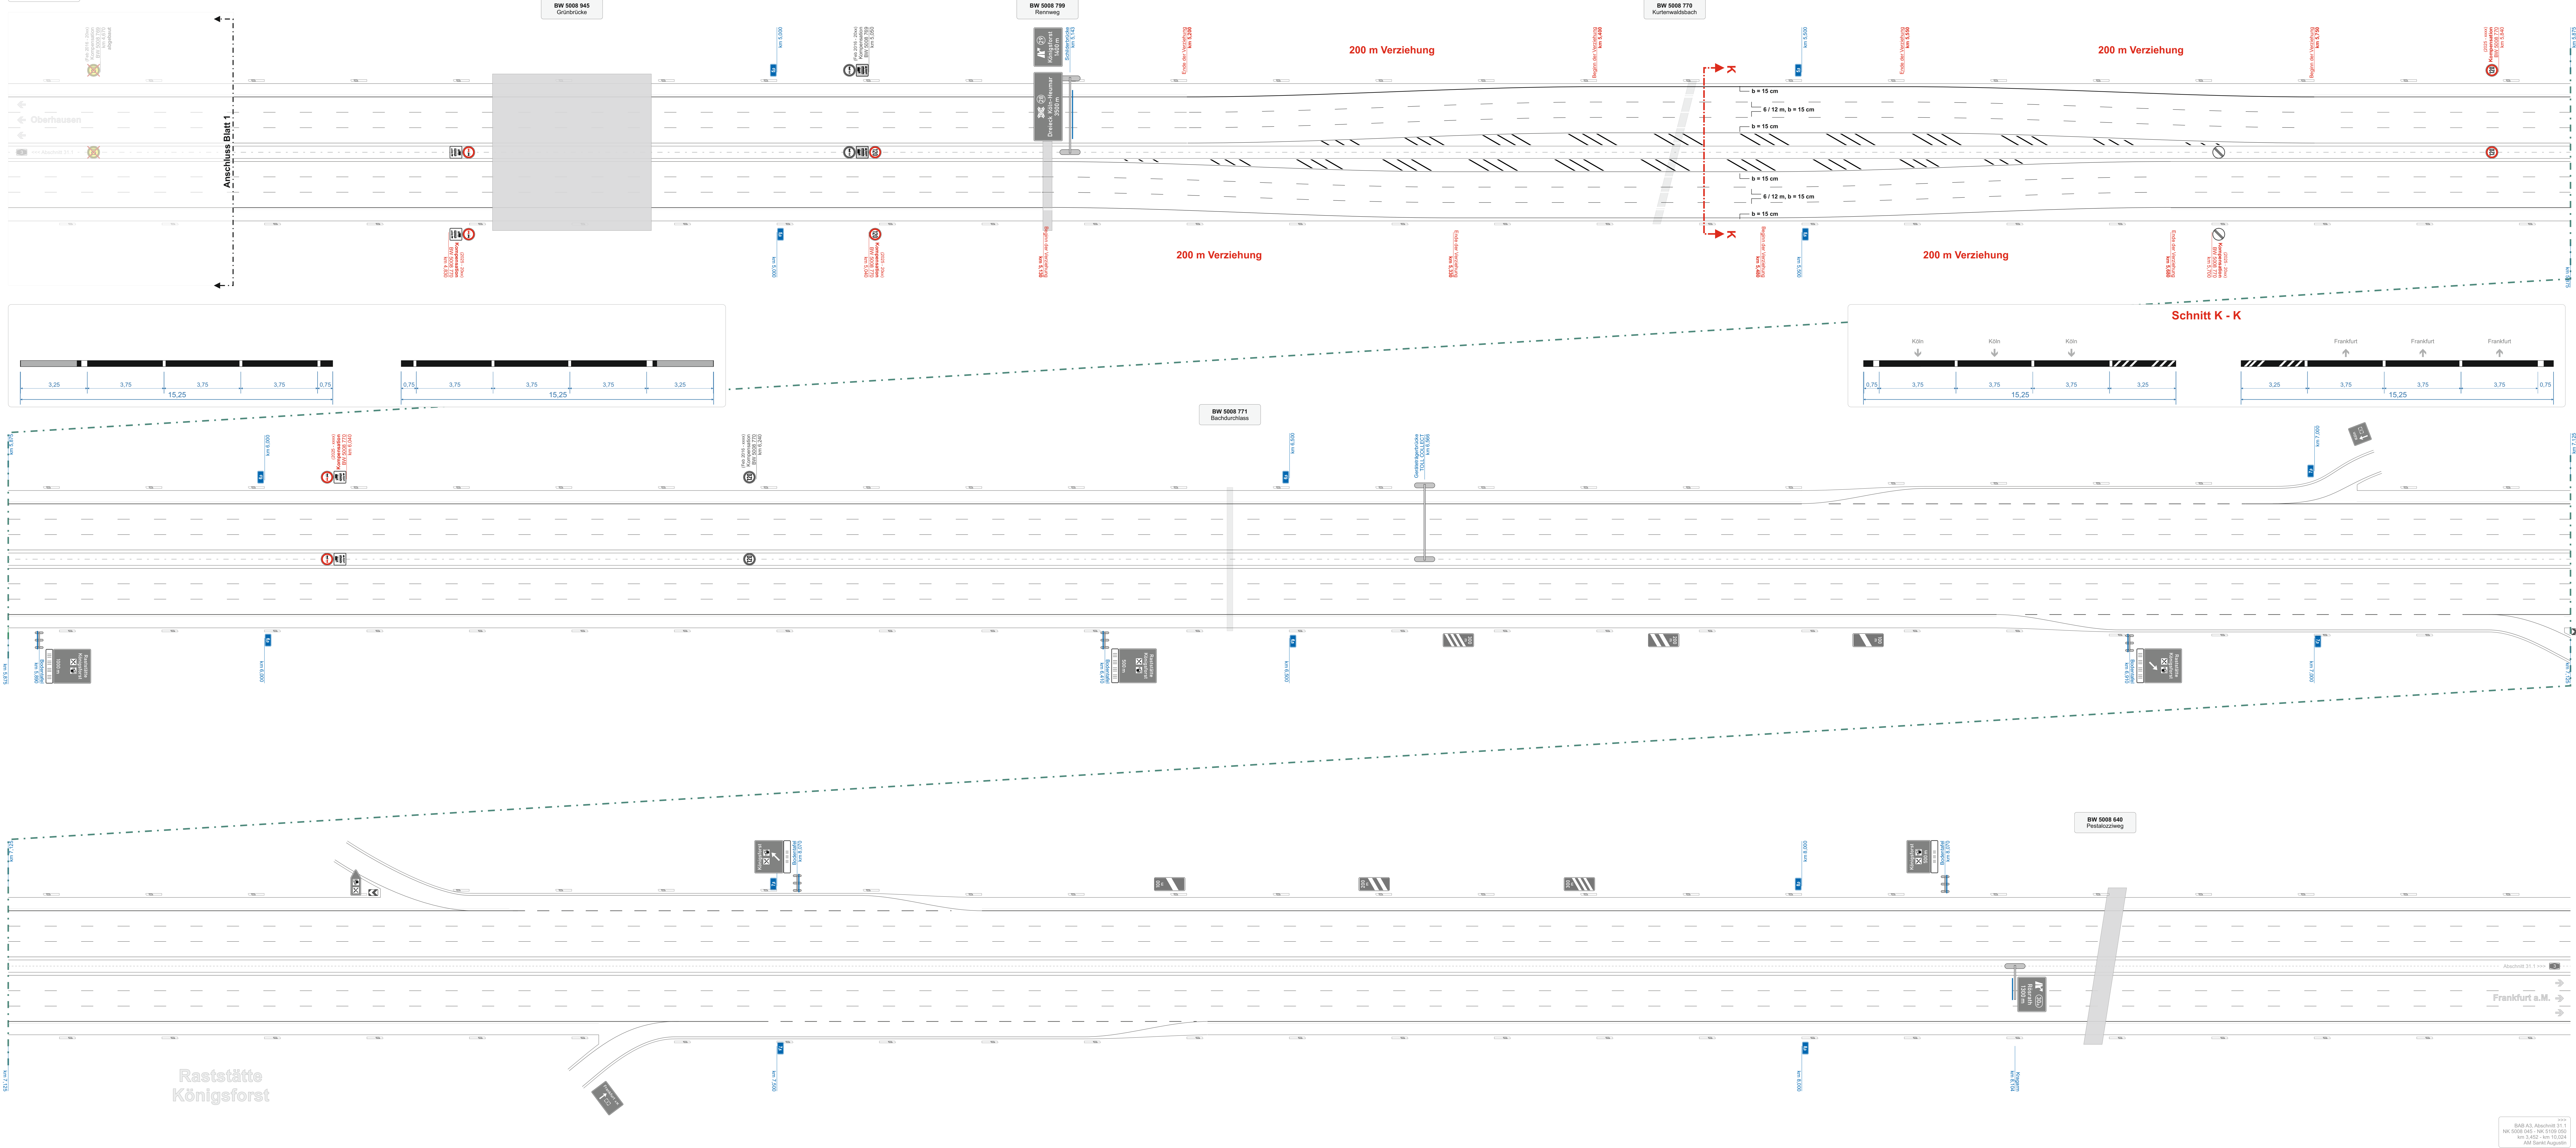


Raststätte
Königsforst

Tagesbaustellenregelung BAB A3, Abs. 31.1 Königsforst - Rösrath

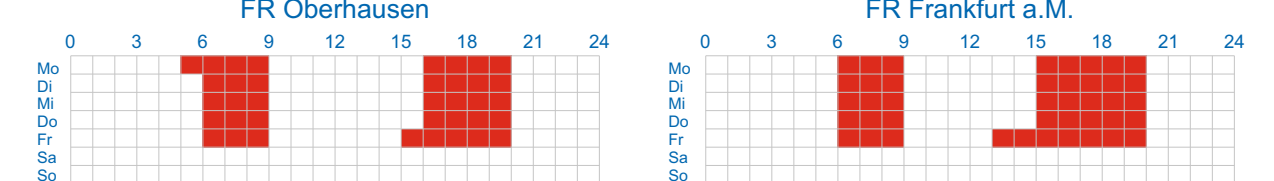

Tagesbaustellenregelung Ferienzeiten NRW

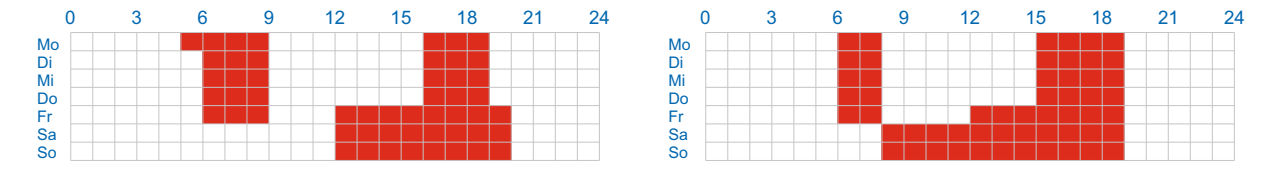

Vorhandene SVO-Beschilderung:

Eine widersprüchliche SVO-Beschilderung ist im VZ-Plan auszukreuzen und in der Örtlichkeit grau abzudecken.

VZ-Plan

Örtlichkeit

Wegweisende Beschilderung:

Darstellung Ausstellvorrichtung

Angeordnet wird die Verkehrsführung aufgrund der Bauwerksnachrechnung.

Innerhalb der Verkehrsführung werden keine bauausführenden Arbeiten durchgeführt. Die Verkehrsführung wird im Rahmen der Streckenkontrolle von der AM Sankt Augustin unterhalten.

Die Autobahn			RHEINLAND Außenstelle Köln	Anlage 46 Blatt 3
Straße	Netzknoten/km	Netzknoten/km	Abschnitt	km 5.000 bis 8.000
3	5008 045 km 3.452	5109 045 km 10.024	31.1	SVO-Beschilderung + Markierung Kompensationsmaßnahme - Mai 2025 - Dez. 2028
bearbeitet	Mär. 2023	Platz	Änderungen	Bemerkungen
gezeichnet				
geprüft				
Verkehrskonzept Kompensationsmaßnahme BW 5008 770				Neuzustand