






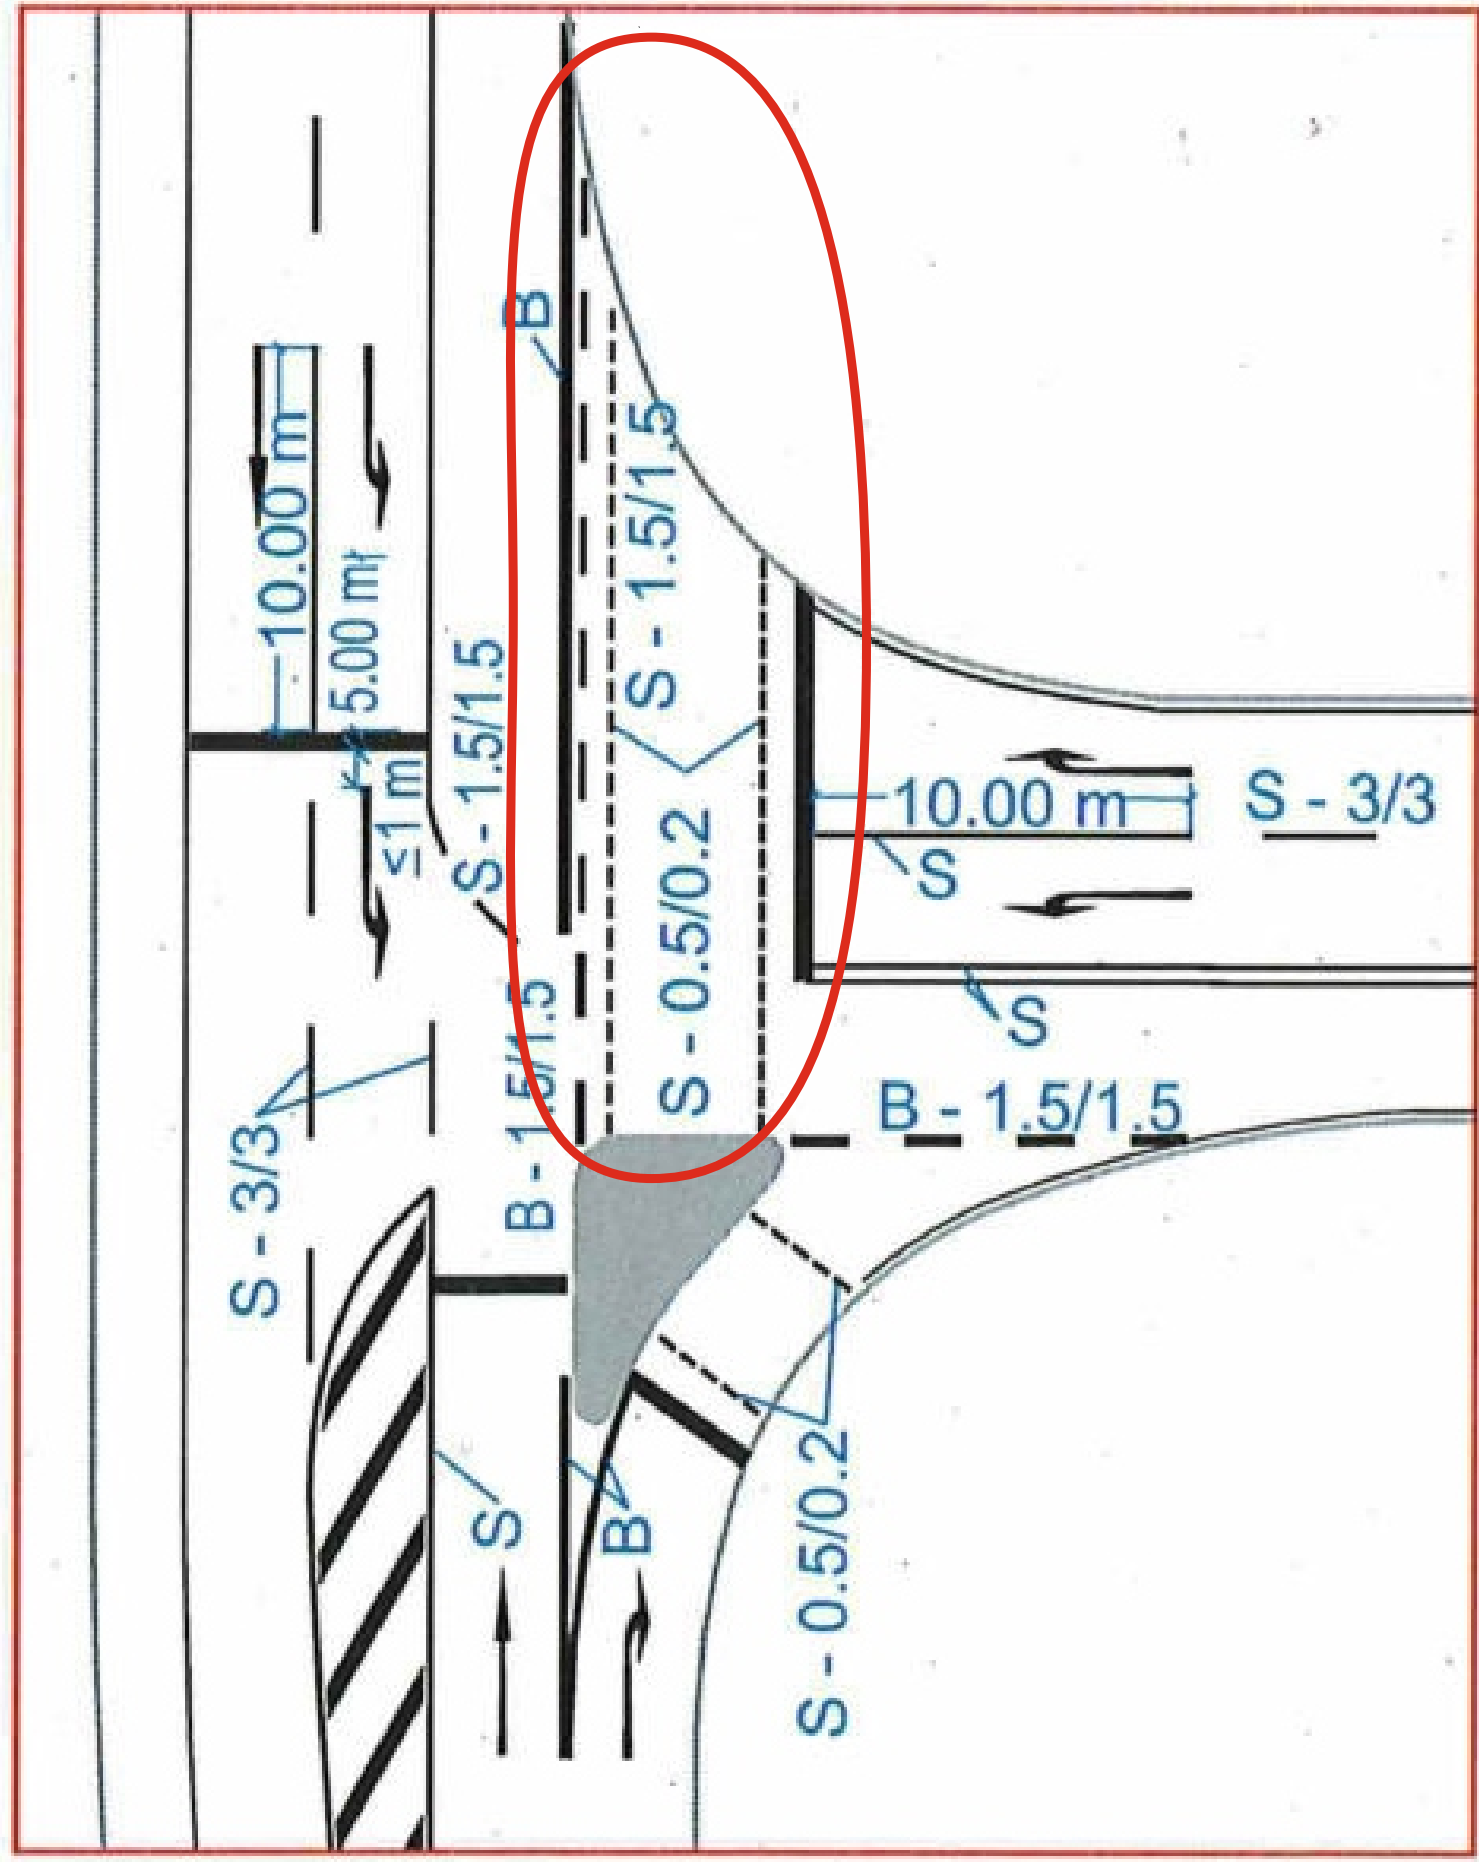


Bild A8: Strichbreiten und Pfeilgrößen im Übergangsbereich

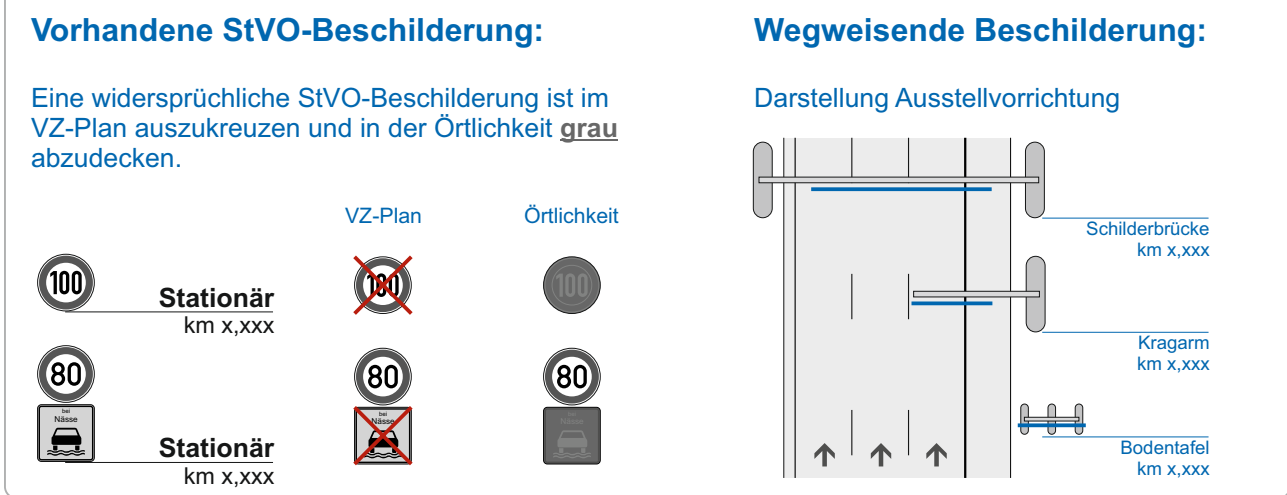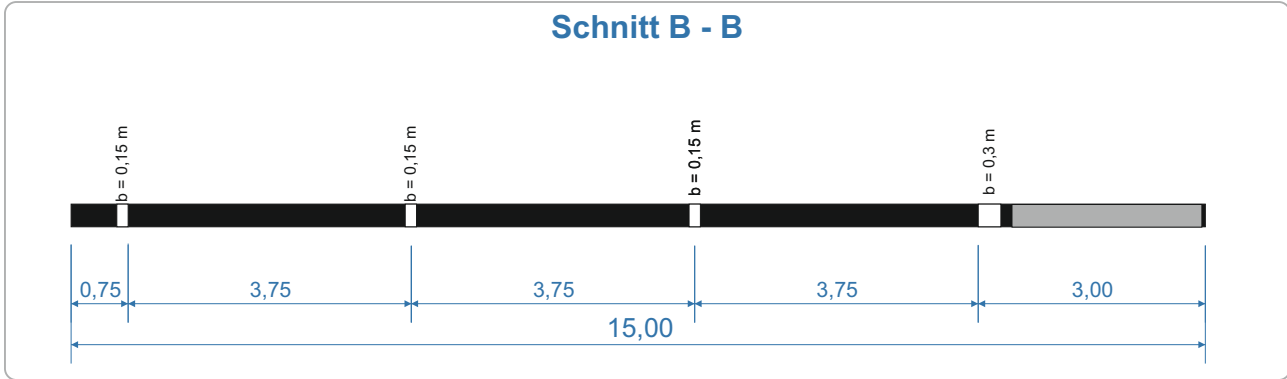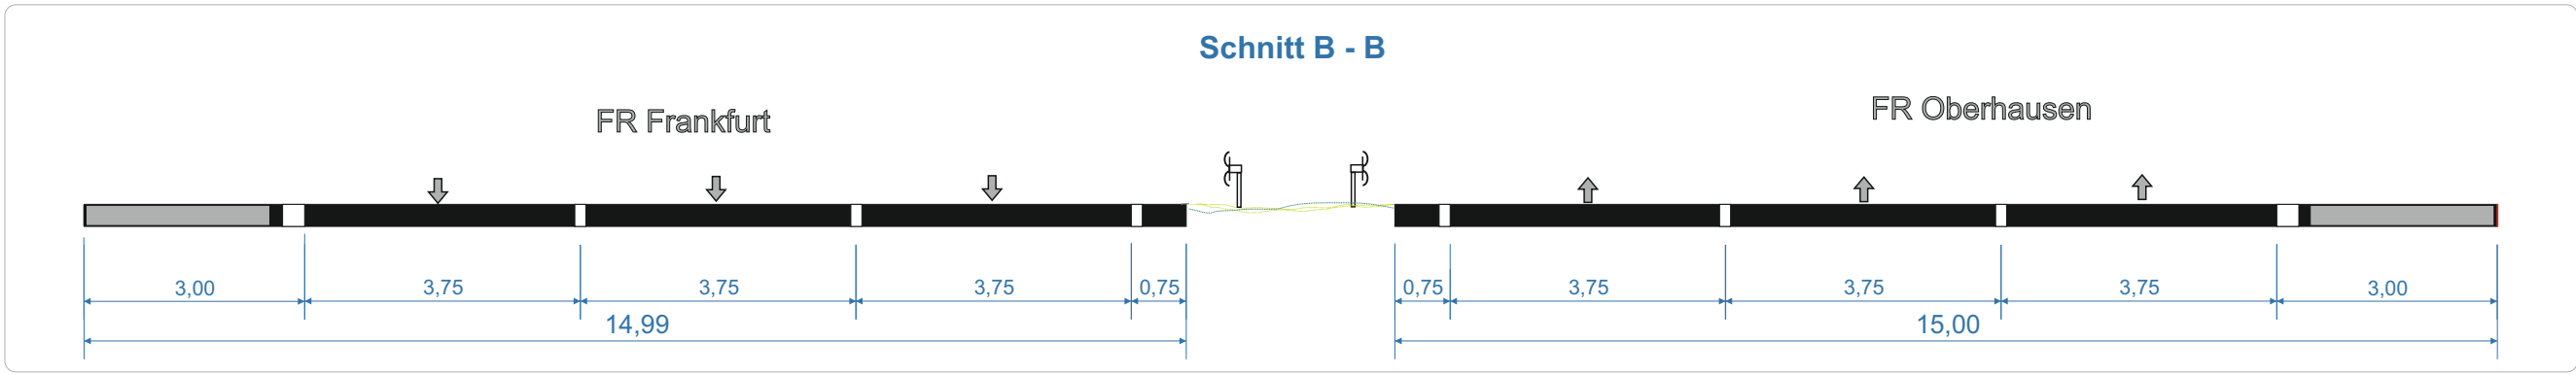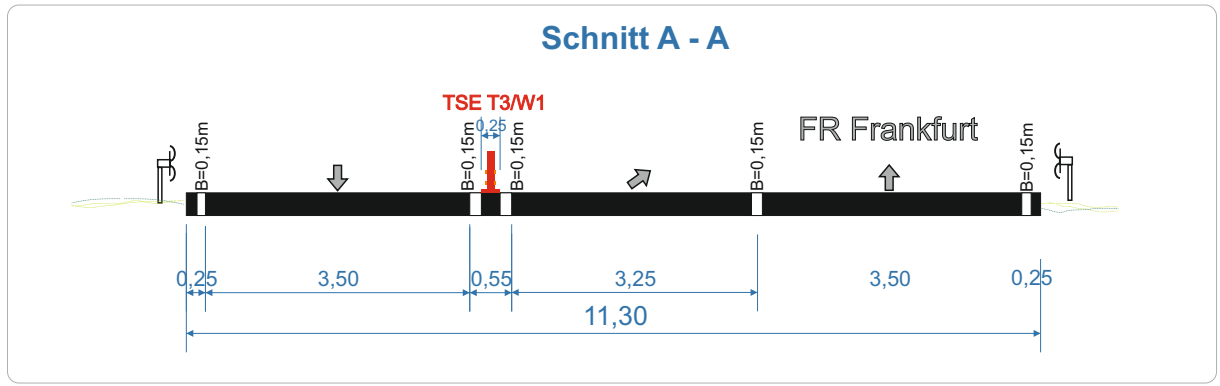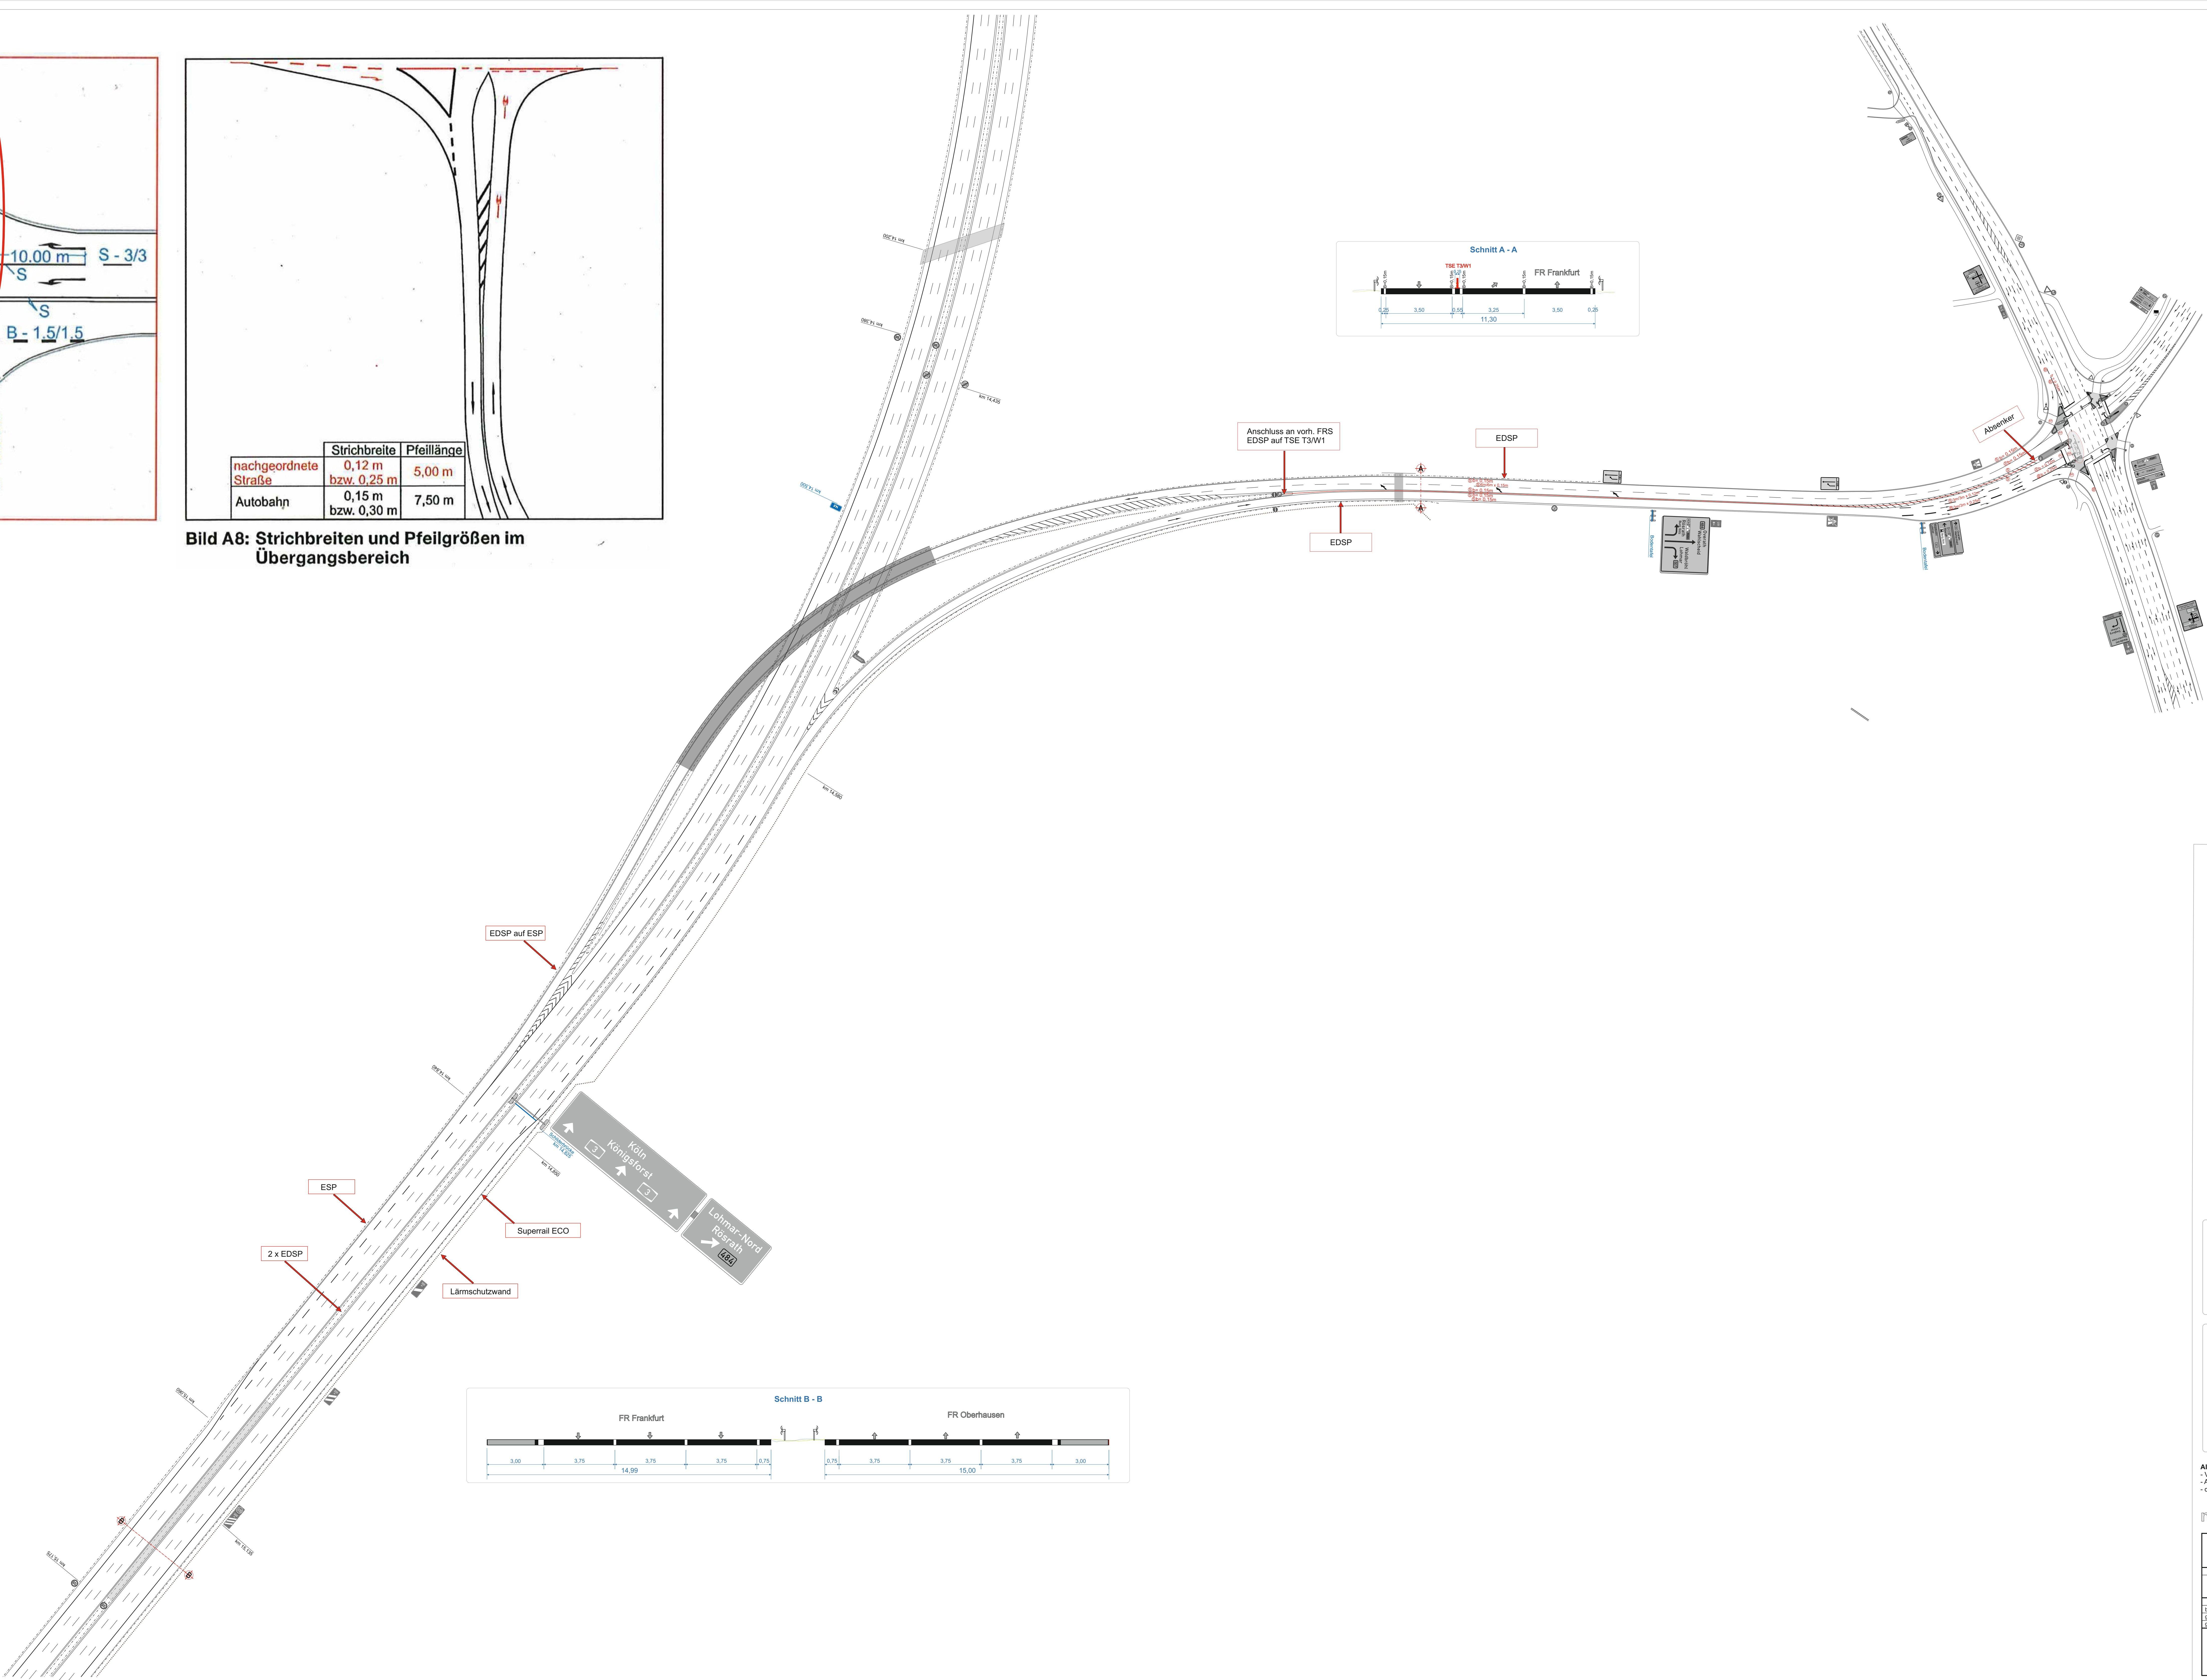

Allgemein gilt:
- Verkehrsführungen gem. RSA-21 und ZTV-SA
- Anforderung an die FB-Markierung: Baubeschreibung, ZTV M 13 und RMS (A) 2019
- die vord. Beschreibung ist dem jeweiligen Bauzustand anzupassen

nur für die Ausschreibung

Die Autobahn				RHEINLAND Außenstelle Köln	Anlage 47
Strecke	Nordrhein	Niederrhein	Niederrhein	Abschnitt	
3	5109 045 km 15,175	5109 045 km 16,000	33		
Verfahren gezeichnet geprüft	Datum Des. 2024	Name Person	Änderungen	Bemerkungen	
Bauliche Trennung + Markierungsplan AS Lohmar-Nord					