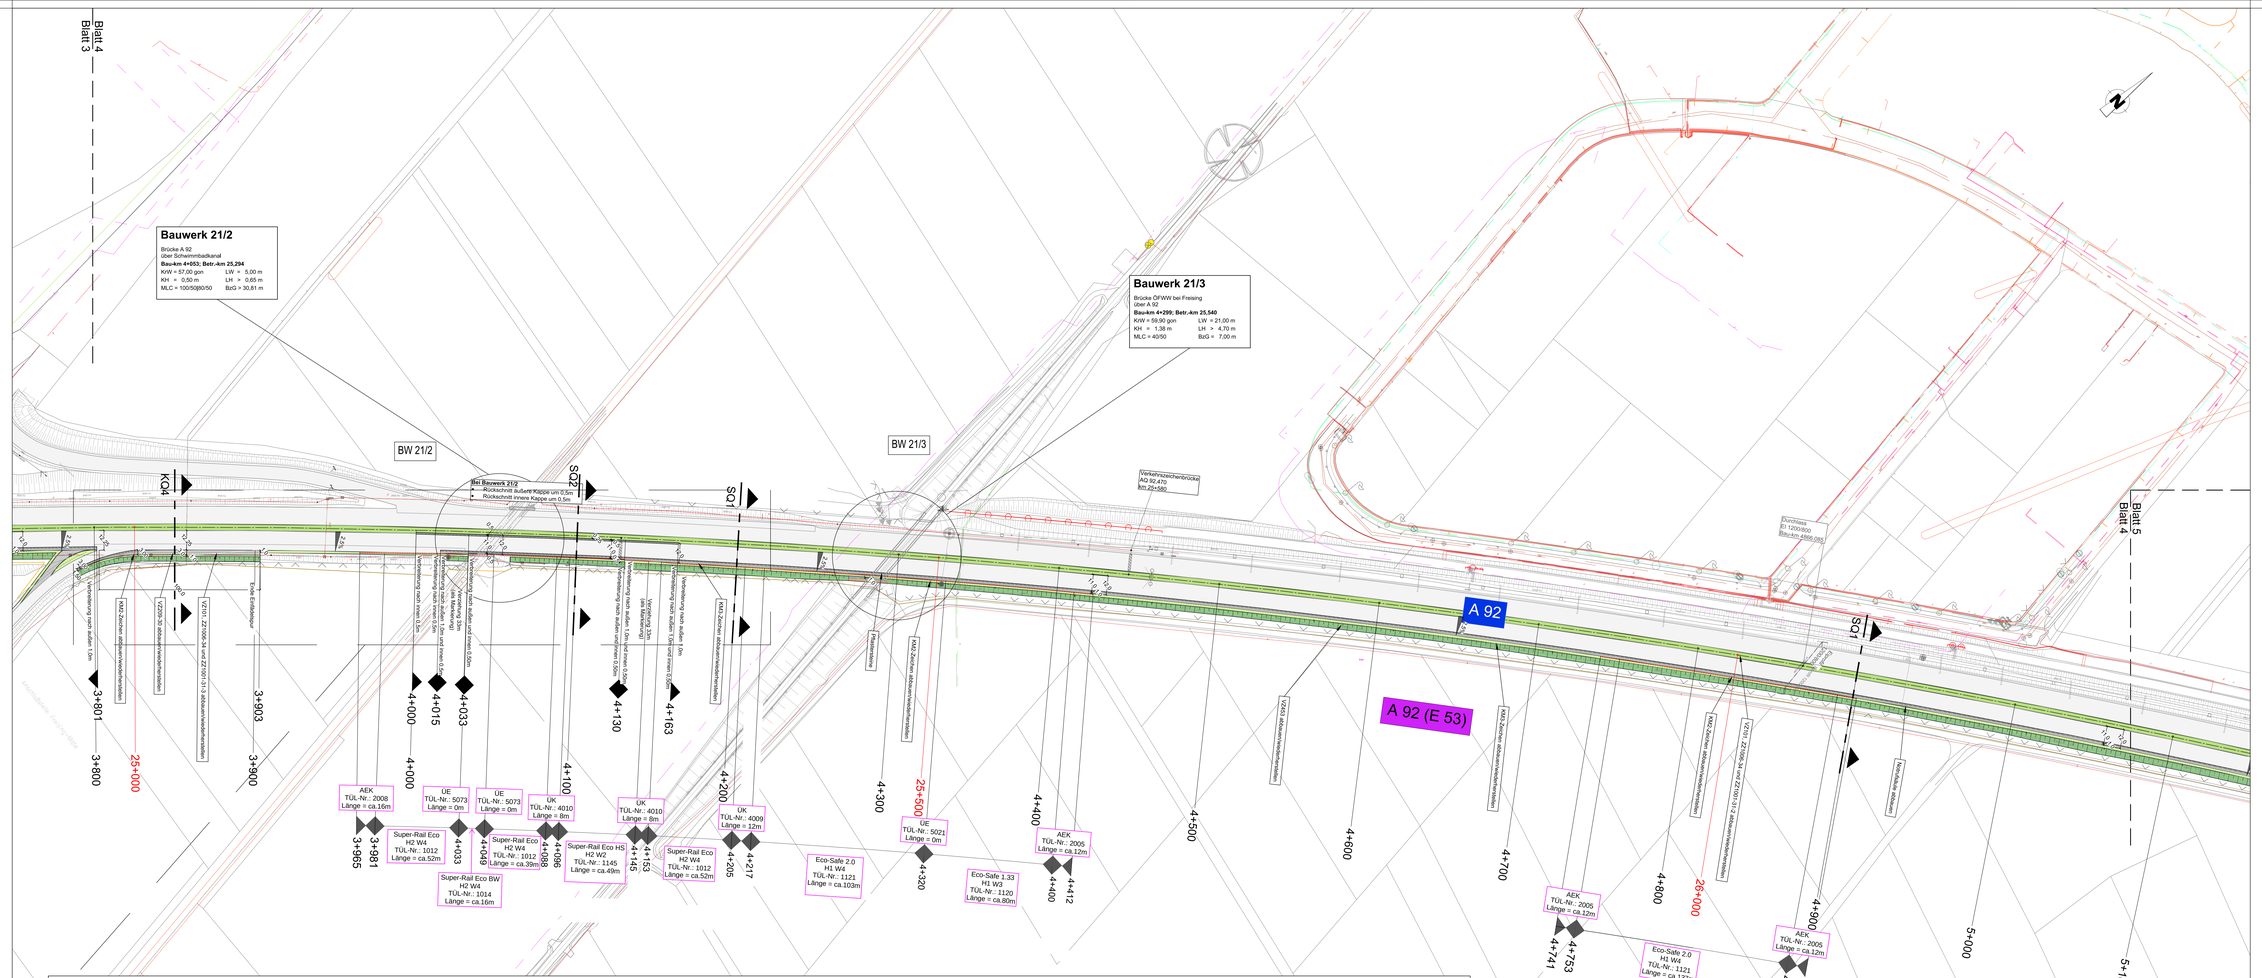

Zeichenerklärung

Planung

- Dammböschung
- Bankett
- Fahrbahn mit Achse
- Bankett
- Dammböschung
- Einschnitt
- Mulde mit Flachböschung
- Fahrbahnverbreiterung
- Fahrbahn Rückhaltesicherheitseinfassung
- Mittelstreifenüberfahrt
- BE-Fläche
- Abbruch / Stillegung
- Schutzplanke
- Schlitzrinne
- Baufeldgrenze
- 3+400 Bau-Kilometrierung
- 2+500 Betriebs-Kilometrierung

Bestand

- Darstellung Bestand
- Fahrbahn
- Mittelstreifenüberfahrt
- Mittelstreifen (Grünfläche)

Bestand Leitungen

- Fernmeldeleitung
- Elektro-Leitung
- Steuerkabel
- Fernmeldeleitung BAB
- LWL-Kabel
- Fernmeldeleitung Datenkabel
- Gasleitung
- Straßenbeleuchtung
- Wasserleitung
- Fernheizleitung
- SW-Leitung
- Entwässerungsleitung
- Schutzrohr

Schutzgebiete und planerische Festsetzungen

- Flurbereinigungsgrenze
- Landschaftsschutzgebiet
- FFH-Gebiet
- Biotopflächen
- Bannwaldfläche

Entwässerung

vorhanden

- DN 300

geplant

- Straßenablauf mit Anschlussleitung
- Prüfschacht
- Rohrdurchlass mit Böschungsstück

Alle Leitpfosten in den Bereichen der Straßenverbreiterungen müssen ausgebaut und wiederhergestellt werden.

Die bestehenden Leitungstrassen sind lediglich nachrichtlich eingetragen. Die genaue Lage ist vor Ort zu prüfen.

Die Autobahn
Südbayern
Außenstelle München-Mäsach
Bahnhofstr. 23, 82216 Mäsach

bearbeitet:	
geprüft:	
genehmigt:	
PSP-Nr:	A.01093.00

Nr.	Art der Änderung	Datum	Zeichen

Lagesystem	EPSG: 25832	Stand Kataster	2023
Höhensystem	EPSG: 7699	Bestandsvermessung	2017-2019

AUSSCHREIBUNGSPLANUNG

Die Autobahn GmbH des Bundes

Unterlage / Blatt-Nr.: 3 / 9
FRS Referenzplan

Straße / Abschn.-Nr. / Station: A 92_205_ 1,785 - A 92_240_ 2,731

PROJIS-Nr.:

Maßstab: 1 : 1.000

A 92 München - Deggendorf
Verbreiterung der Fahrbahn
Abschnitt AD Flughafen bis AS Freising-Ost

Bau-km 0+517 bis 6+405

Aufgestellt: 01.04.2026
Niederlassung Südbayern
Außenstelle München-Mäsach

Dietrich Geschäftsbereichsleiter

© Bayerische Vermessungsverwaltung, Geobasisdaten
(Darstellung der Flurkarte als Eigentumsnachweis nicht geeignet)
© Bayerische Straßenbauverwaltung – BAYSIS, www.baysis.bayern.de
© Bayerisches Landesamt für Umwelt, www.lfu.bayern.de
© BayStMWi (lt. Raumordnungskataster, Stand: 01/02/2024)

Blatt 4