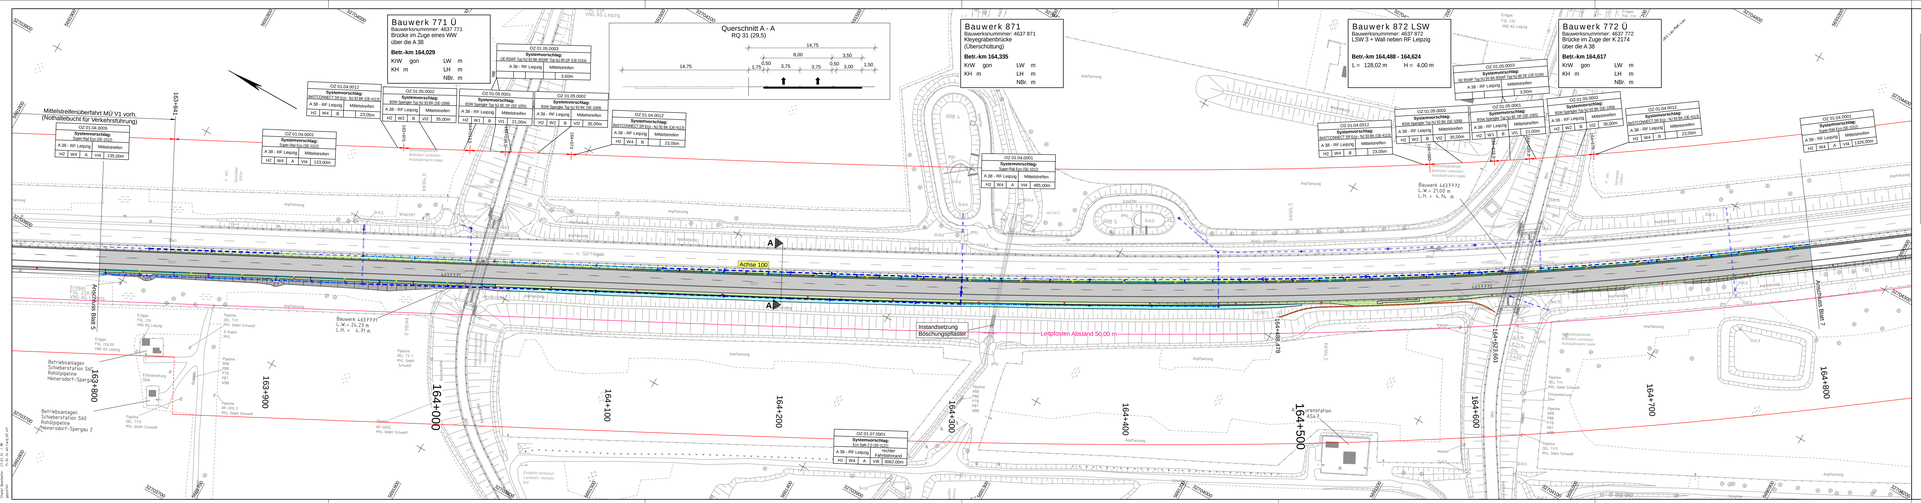
Bauwerk 771 Ü
Bauwerksnummer: 4637 771
Brücke im Zuge eines WW
über die A 38
Betr.-km 164.029
KW: gon LW: m
KH: m LH: m
NBr.: m
Querschnitt A - A
RQ 31 (25.5)
14.75
8.00 3.50
1.75 0.50 3.75 3.75 0.50 3.00 1.50
Bauwerk 871
Bauwerksnummer: 4637 871
Kleingrabenbrücke
(Überschüttung)
Betr.-km 164.335
KW: gon LW: m
KH: m LH: m
NBr.: m
Bauwerk 872 LSW
Bauwerksnummer: 4637 872
LSW 3 + Wald neben RF Leipzig
Betr.-km 164.488 - 164.624
L = 128.02 m H = 4.00 m
Bauwerk 772 Ü
Bauwerksnummer: 4637 772
Brücke im Zuge der K 2174
über die A 38
Betr.-km 164.617
KW: gon LW: m
KH: m LH: m
NBr.: m
Mittelstreifenüberfahrt MÜ V1 vorh.
(Nothaltebucht für Verkehrsfunktionen)
OZ 01.04.0001
Systemvorschlag:
Bahn Damm Typ 5a (0 Bk 0dB 1dB)
A 38 - RF Leipzig | Mittelstreifen
H2 | W4 | A | VW | 135.00m
OZ 01.04.0012
Systemvorschlag:
BETON/CT 08 Kzg - N (0 Bk 0dB 4Ks)
A 38 - RF Leipzig | Mittelstreifen
H2 | W4 | B | 23.05m
OZ 01.04.0005
Systemvorschlag:
Bahn Damm Typ 5a (0 Bk 0dB 1dB)
A 38 - RF Leipzig | Mittelstreifen
H2 | W4 | A | VW | 172.00m
OZ 01.05.0003
Systemvorschlag:
DE BSWF Typ 5a (0 Bk 0dB0 Sa 0 Bk DE 0Ks)
A 38 - RF Leipzig | Mittelstreifen
3.50m
OZ 01.05.0001
Systemvorschlag:
BSW Damm Typ 5a (0 Bk DE 1dB)
A 38 - RF Leipzig | Mittelstreifen
H2 | W2 | B | V2 | 35.00m
OZ 01.05.0002
Systemvorschlag:
BSW Damm Typ 5a (0 Bk DE 1dB)
A 38 - RF Leipzig | Mittelstreifen
H2 | W2 | B | V2 | 35.00m
OZ 01.05.0002
Systemvorschlag:
BSW Damm Typ 5a (0 Bk DE 1dB)
A 38 - RF Leipzig | Mittelstreifen
H2 | W2 | B | V2 | 35.00m
OZ 01.04.0012
Systemvorschlag:
BETON/CT 08 Kzg - N (0 Bk 0dB 4Ks)
A 38 - RF Leipzig | Mittelstreifen
H2 | W4 | B | 23.05m
OZ 01.04.0001
Systemvorschlag:
Bahn Damm Typ 5a (0 Bk 0dB 1dB)
A 38 - RF Leipzig | Mittelstreifen
H2 | W4 | A | VW | 485.00m
OZ 01.04.0012
Systemvorschlag:
BETON/CT 08 Kzg - N (0 Bk 0dB 4Ks)
A 38 - RF Leipzig | Mittelstreifen
H2 | W4 | B | 23.05m
OZ 01.05.0003
Systemvorschlag:
DE BSWF Typ 5a (0 Bk 0dB0 Sa 0 Bk DE 0Ks)
A 38 - RF Leipzig | Mittelstreifen
3.50m
OZ 01.05.0001
Systemvorschlag:
BSW Damm Typ 5a (0 Bk DE 1dB)
A 38 - RF Leipzig | Mittelstreifen
H2 | W2 | B | V2 | 35.00m
OZ 01.05.0002
Systemvorschlag:
BSW Damm Typ 5a (0 Bk DE 1dB)
A 38 - RF Leipzig | Mittelstreifen
H2 | W2 | B | V2 | 35.00m
OZ 01.04.0012
Systemvorschlag:
BETON/CT 08 Kzg - N (0 Bk 0dB 4Ks)
A 38 - RF Leipzig | Mittelstreifen
H2 | W4 | B | 23.05m
OZ 01.04.0001
Systemvorschlag:
Bahn Damm Typ 5a (0 Bk 0dB 1dB)
A 38 - RF Leipzig | Mittelstreifen
H2 | W4 | A | VW | 1.006.00m
OZ 01.07.0001
Systemvorschlag:
H2 | W4 | A | VW | 3062.00m
Achse 100
Instandsetzung
Böschungspflaster
Bauwerk L637772
L.W.= 24.23 m
L.H.= L.H.= 5.71 m
Betriebsanlagen
Schieberstation 540
Rohrdippelei
Heinersdorf-Spergau
Betriebsanlagen
Schieberstation 540
Rohrdippelei
Heinersdorf-Spergau 2
Bauwerk L637772
L.W.= 21.00 m
L.H.= L.H.= m
Anschluss Bahn 7
Anschluss Bahn 5
