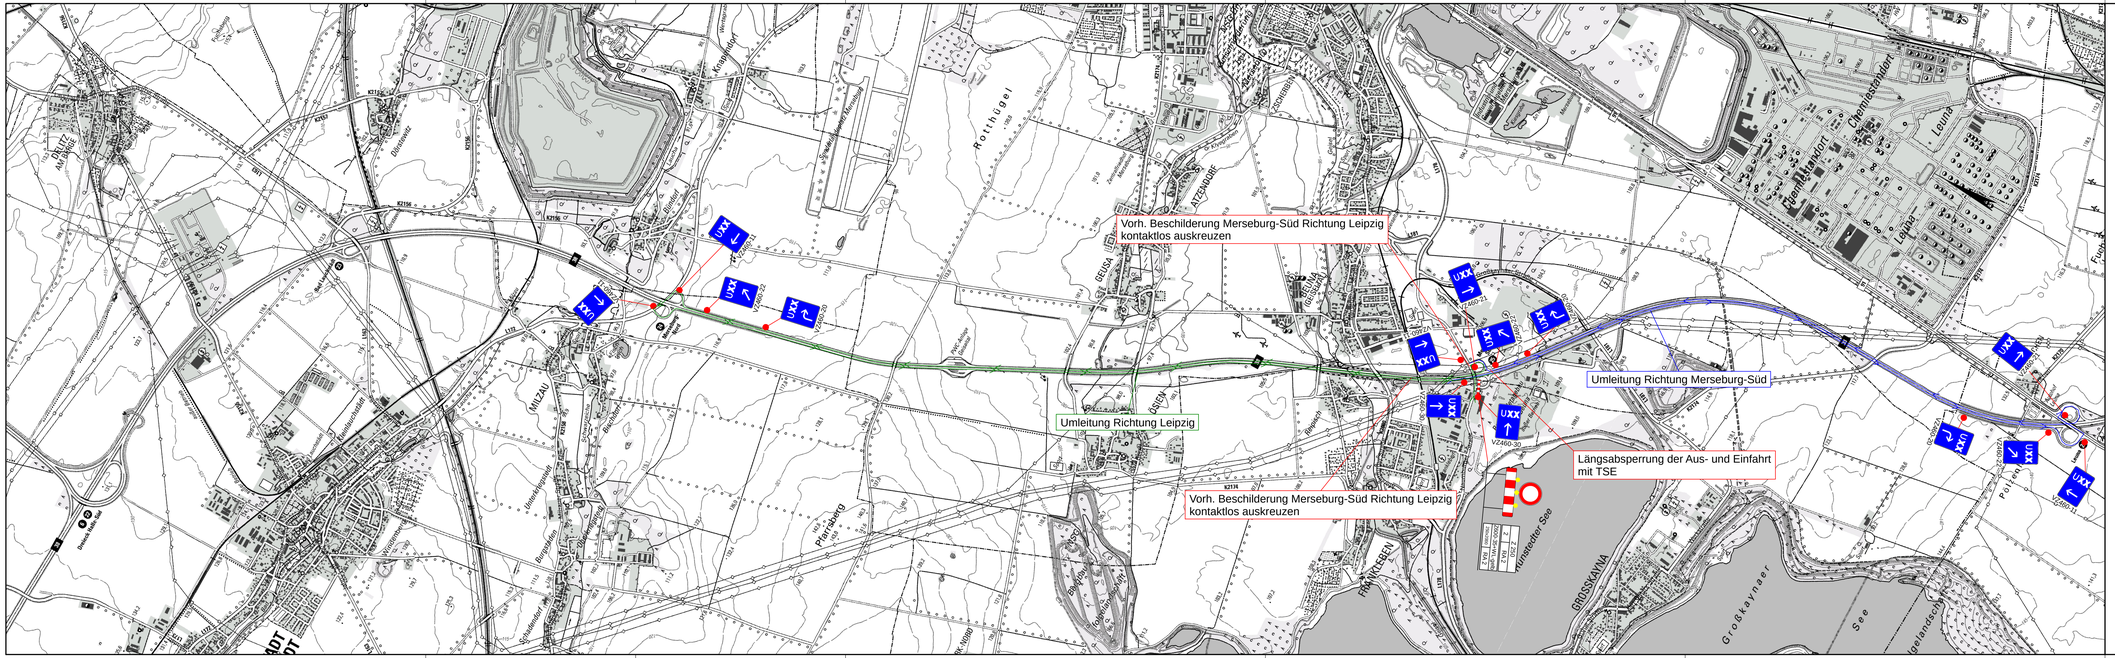
Vorh. Beschilderung Merseburg-Süd Richtung Leipzig kontaktlos auskreuzen
Umleitung Richtung Merseburg-Süd
Umleitung Richtung Leipzig
Längsabsperrung der Aus- und Einfahrt mit TSE
Vorh. Beschilderung Merseburg-Süd Richtung Leipzig kontaktlos auskreuzen
VZ460-30
VZ460-21
VZ460-20
VZ460-22
VZ460-23
VZ460-24
VZ460-25
VZ460-26
VZ460-27
VZ460-28
VZ460-29
Leipzig
Leuna
Merseburg
Großkayna
Rothügel
Frankleben
Großkayna
Merseburger Straße
Leipziger Straße
Merseburg Hbf
Merseburg Süd
Merseburg Ost
Merseburg Nord
Leipziger Straße