



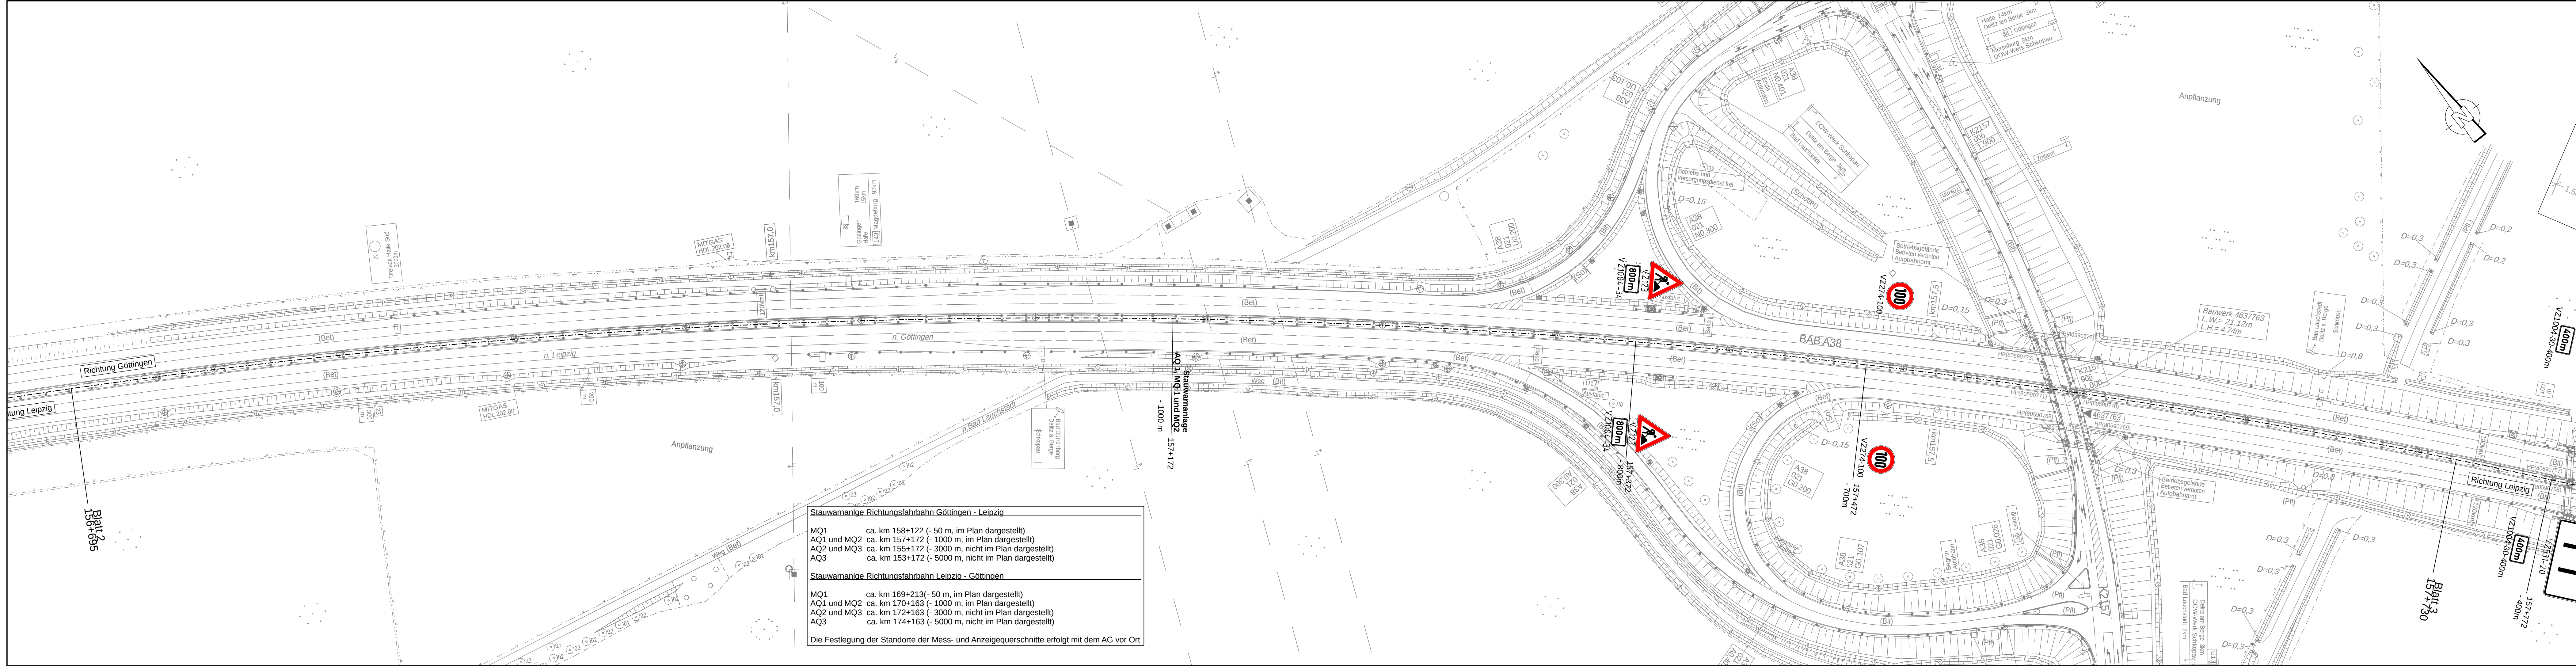

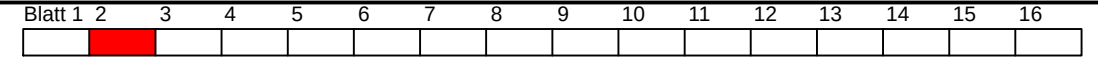



| Stauwarnanlage Richtungsfahrbahn Göttingen - Leipzig                                      |                                                      |
|-------------------------------------------------------------------------------------------|------------------------------------------------------|
| MQ1                                                                                       | ca. km 158+122 (- 50 m, im Plan dargestellt)         |
| AQ1 und MQ2                                                                               | ca. km 157+172 (- 1000 m, im Plan dargestellt)       |
| AQ2 und MQ3                                                                               | ca. km 155+172 (- 3000 m, nicht im Plan dargestellt) |
| AQ3                                                                                       | ca. km 153+172 (- 5000 m, nicht im Plan dargestellt) |
| Stauwarnanlage Richtungsfahrbahn Leipzig - Göttingen                                      |                                                      |
| MQ1                                                                                       | ca. km 169+213 (- 50 m, im Plan dargestellt)         |
| AQ1 und MQ2                                                                               | ca. km 170+163 (- 1000 m, im Plan dargestellt)       |
| AQ2 und MQ3                                                                               | ca. km 172+163 (- 3000 m, nicht im Plan dargestellt) |
| AQ3                                                                                       | ca. km 174+163 (- 5000 m, nicht im Plan dargestellt) |
| Die Festlegung der Standorte der Mess- und Anzeigequerschnitte erfolgt mit dem AG vor Ort |                                                      |



Die Autobahn

Niederlassung Ost

Magdeburger Straße 51, 06112 Halle (Saale)

bearbeitet

freigegeben

Projekt-Nr.

| Nr. | Art der Änderung | Datum | Zeichen |
|-----|------------------|-------|---------|
|     |                  |       |         |
|     |                  |       |         |
|     |                  |       |         |

|             |           |                    |                                                                        |
|-------------|-----------|--------------------|------------------------------------------------------------------------|
| Lagesystem  | ETRS 89   | Stand Kataster     | 2008                                                                   |
| Höhensystem | DHHN 2016 | Bestandsvermessung | Bildflug: 10/05, Feldvergleich: 07/07<br>Terrestrische Aufnahme: 05/07 |

## AUSSCHREIBUNG

|                                                                            |                                              |
|----------------------------------------------------------------------------|----------------------------------------------|
| Die Autobahn GmbH des Bundes                                               | Unterlage / Blatt: 16.4 / 2                  |
| Straße / Abschn.-Nr./ Station: (von-bis) A 38 / 158+812 bis A 38 / 168+500 | Verkehrsführungsplan<br>Phase 2.0 (4 Wochen) |
| PROJIS-Nr.:                                                                | Maßstab: 1:1000                              |

### Grundhafte Erneuerung BAB 38 Richtungsfahrbahn Leipzig und Göttingen

Betr.-km 158+812 bis Betr.-km168+500

|                                              |  |
|----------------------------------------------|--|
| Aufgestellt: 06/2024                         |  |
| Niederlassung Ost; Außenstelle Halle (Saale) |  |
|                                              |  |













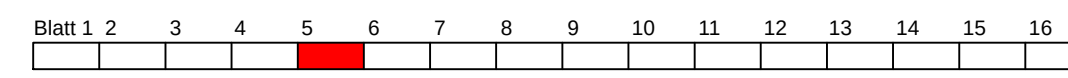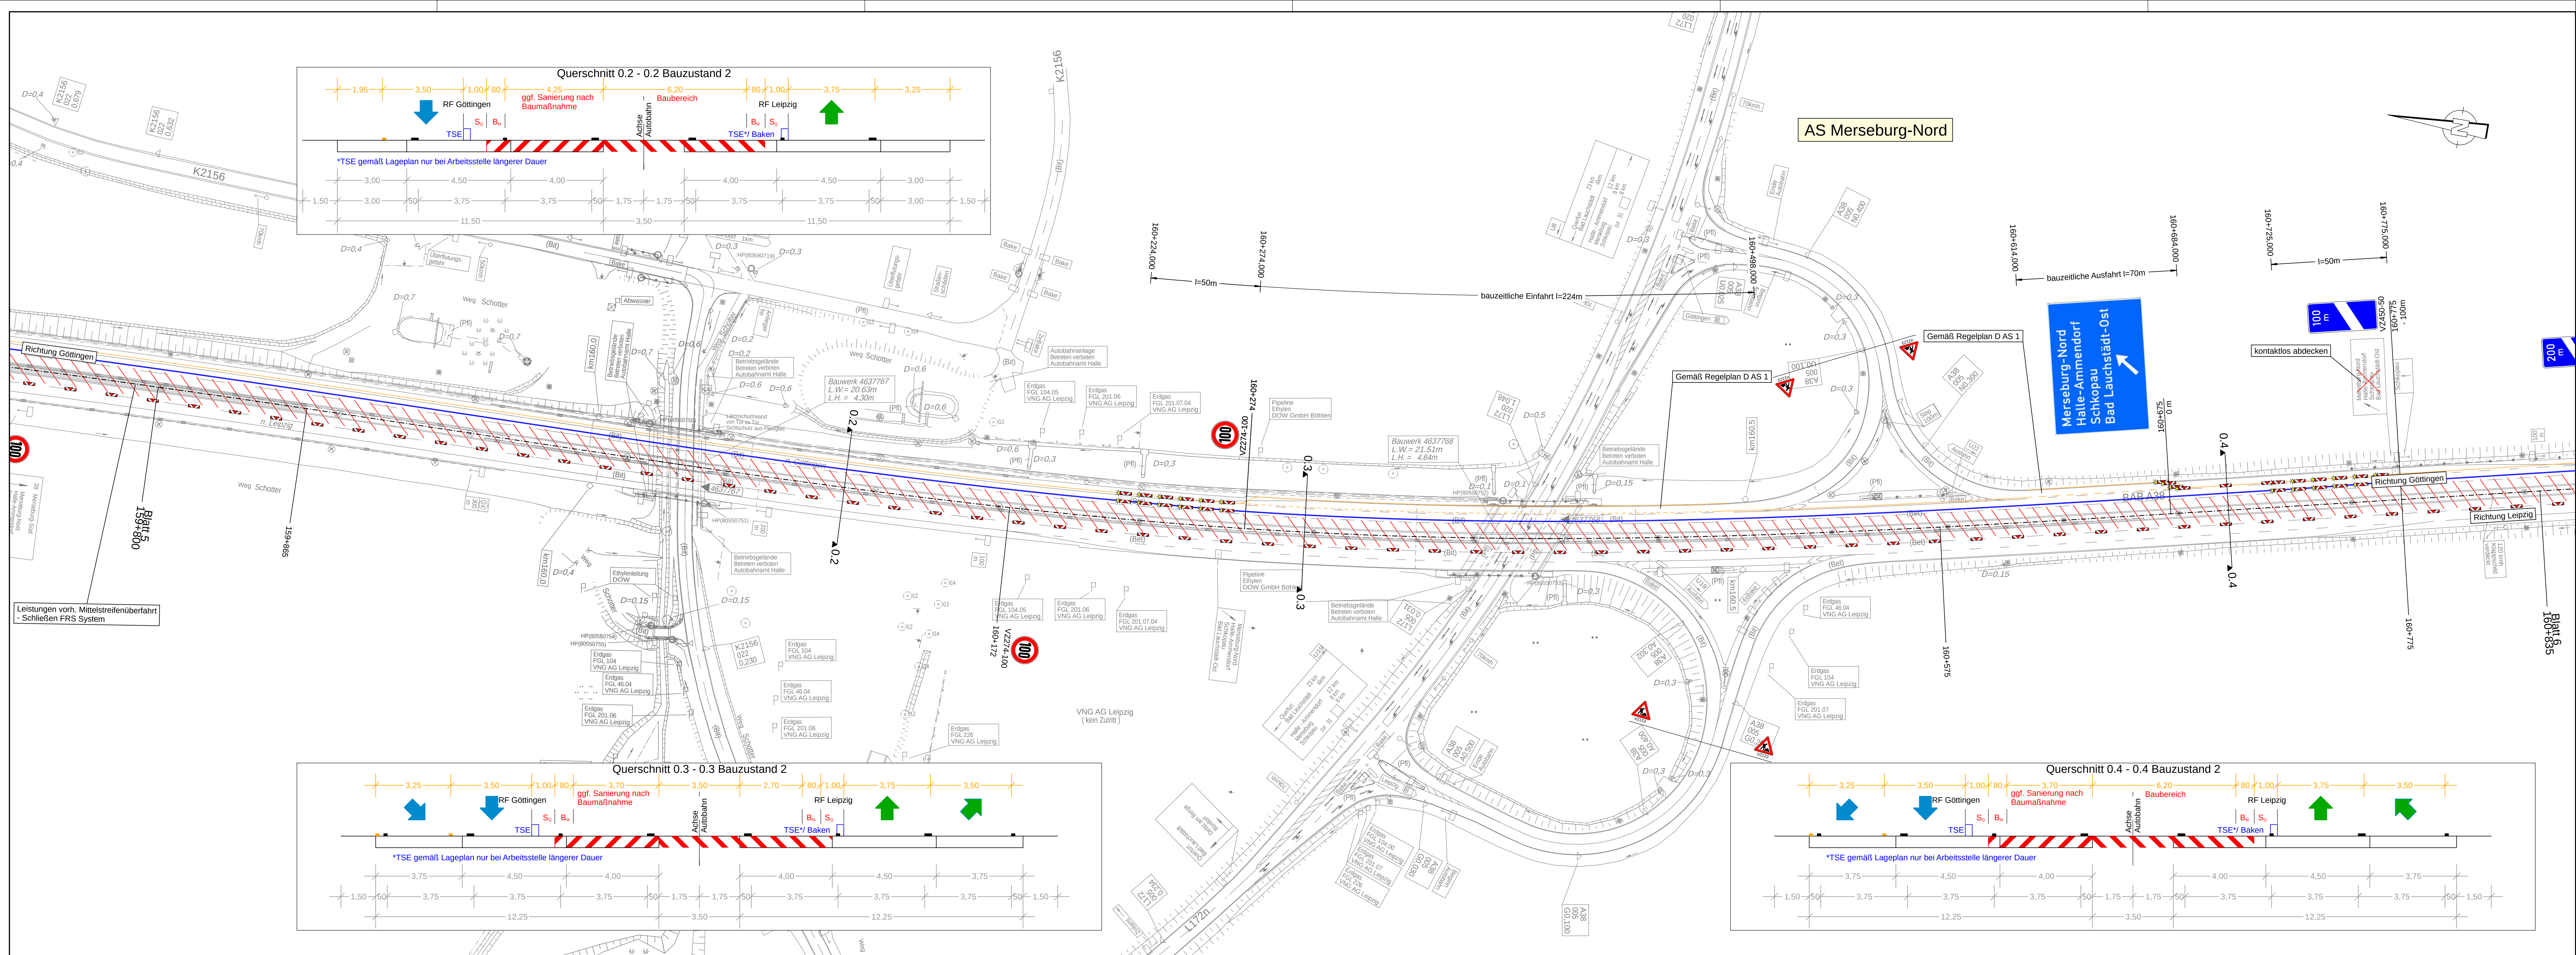

**Die Autobahn**  
Niederlassung Ost  
Magdeburger Straße 51, 06112 Halle (Saale)

bearbeitet

freigegeben

Projekt-Nr.

| Nr.         | Art der Änderung | Datum              | Zeichen                                                               |
|-------------|------------------|--------------------|-----------------------------------------------------------------------|
| Lagesystem  | ETRS 89          | Stand Kataster     | 2008                                                                  |
| Höhensystem | DHHN 2016        | Bestandsvermessung | Bildflug: 10/05 Feldvergleich: 07/07<br>Terrestrische Aufnahme: 08/07 |

## AUSSCHREIBUNG

Die Autobahn GmbH des Bundes

Unterlage / Blatt: 16.4 / 5

Straße / Abschn.-Nr./ Station; (von-bis) A 38 / / 158+812 bis A 38 / / 168+500

PROJIS-Nr.:

Verkehrsführungsplan  
Phase 2.0 (4 Wochen)

Maßstab: 1:1000

### Grundhafte Erneuerung BAB 38 Richtungsfahrbahn Leipzig und Göttingen

Betr.-km 158+812 bis Betr.-km 168+500



Aufgestellt: 06/2024

Niederlassung Ost; Außenstelle Halle (Saale)







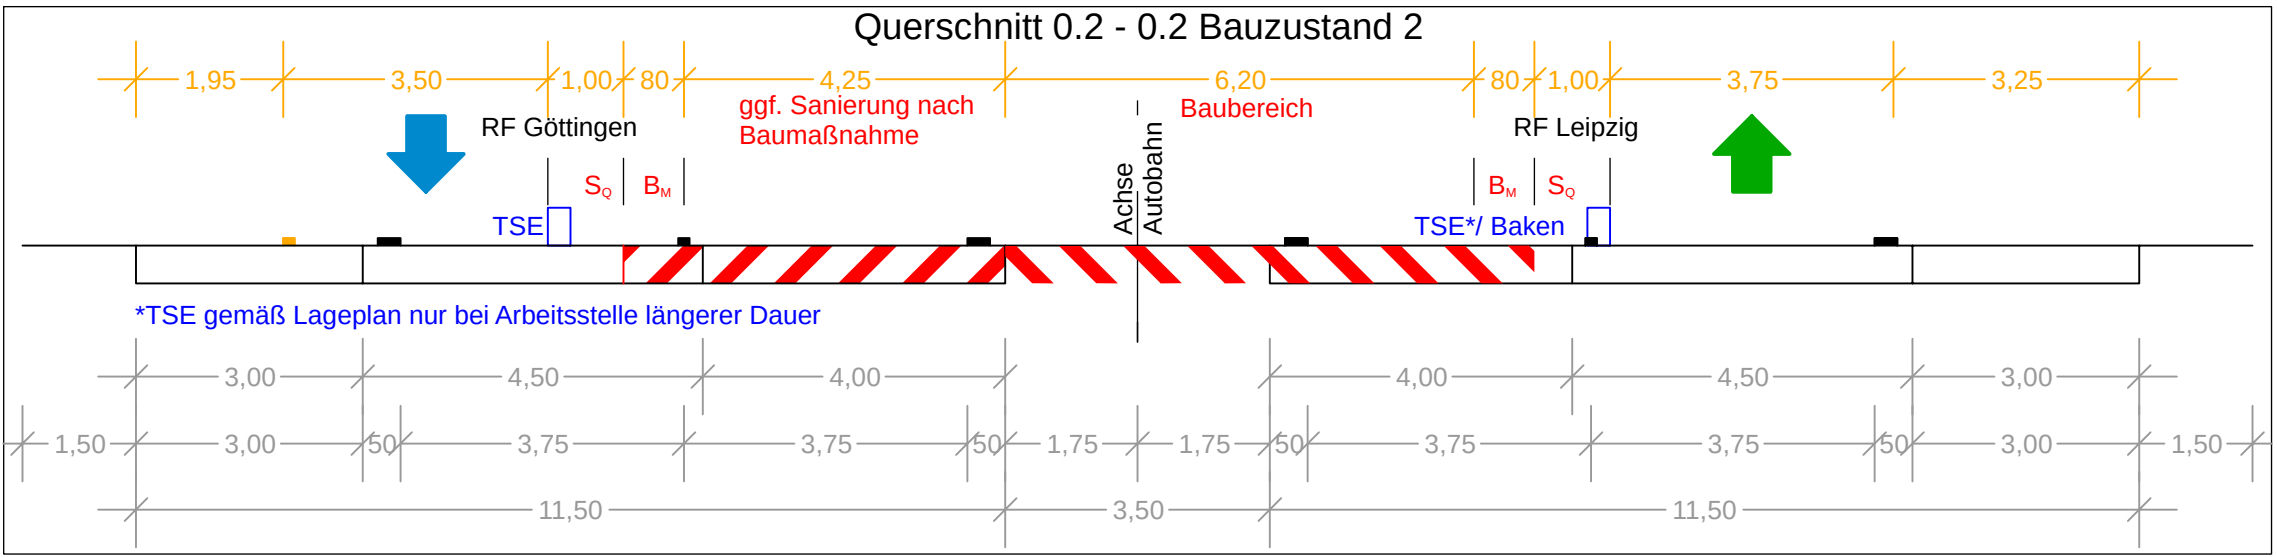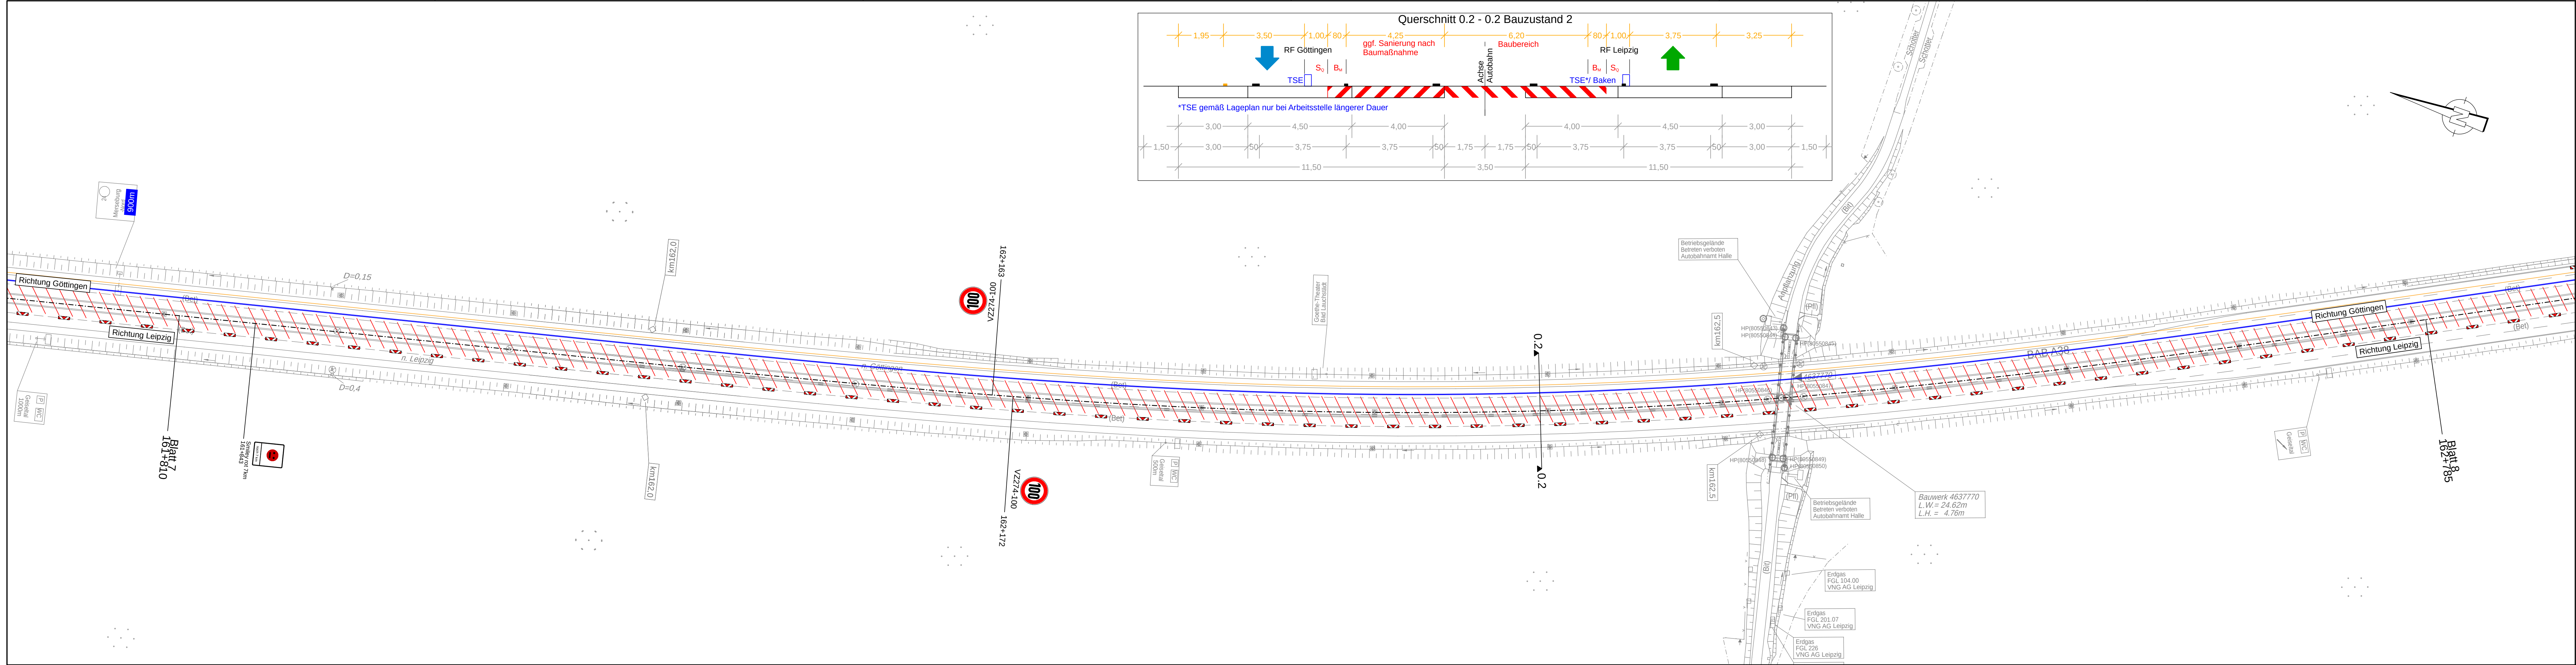

**Die Autobahn**  
Niederlassung Ost  
Magdeburger Straße 51, 06112 Halle (Saale)

bearbeitet

freigegeben

Projekt-Nr.

| Nr. | Art der Änderung | Datum | Zeichen |
|-----|------------------|-------|---------|
|     |                  |       |         |
|     |                  |       |         |

| Lagesystem  | ETRS 89   | Stand Kataster     | 2008                                                                   |
|-------------|-----------|--------------------|------------------------------------------------------------------------|
| Höhensystem | DHHN 2016 | Bestandsvermessung | Bildflug: 10/05, Feldvergleich: 07/07<br>Terrestrische Aufnahme: 06/07 |

# AUSSCHREIBUNG

Die Autobahn GmbH des Bundes

Unterlage / Blatt: 16.4 / 7

Straße / Abschn.-Nr./ Station: (von-bis) A 38 / 158+812 bis A 38 / 168+500

Verkehrsführungsplan  
Phase 2.0 (4 Wochen)

PROJIS-Nr.:

Maßstab: 1:1000

## Grundhafte Erneuerung BAB 38 Richtungsfahrbahn Leipzig und Göttingen

Betr.-km 158+812 bis Betr.-km168+500



Aufgestellt: 06/2024


Niederlassung Ost; Außenstelle Halle (Saale)







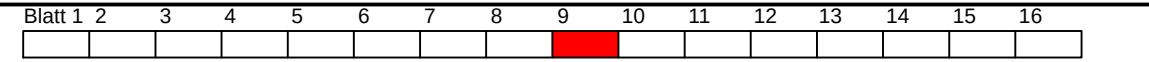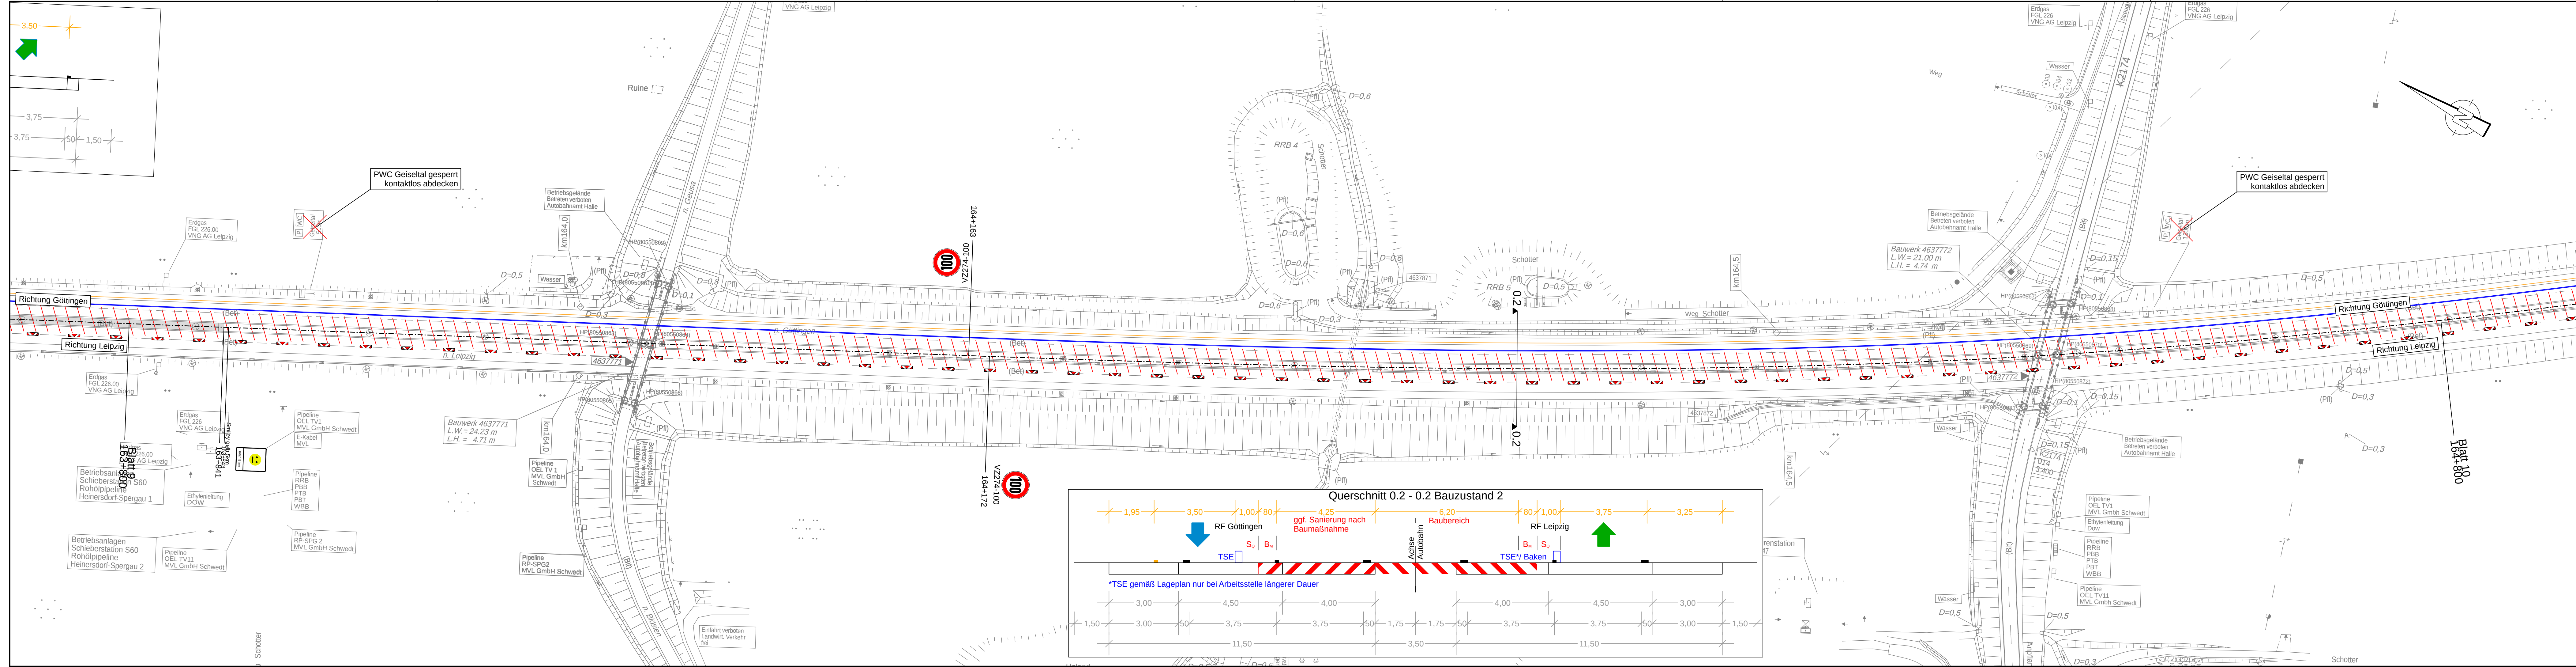

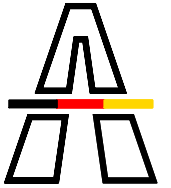

**Die Autobahn**  
Niederlassung Ost  
Magdeburger Straße 51, 06112 Halle (Saale)

bearbeitet

freigegeben

Projekt-Nr.

|             |                  |                    |                                                                        |
|-------------|------------------|--------------------|------------------------------------------------------------------------|
|             |                  |                    |                                                                        |
| Nr.         | Art der Änderung | Datum              | Zeichen                                                                |
| Lagesystem  | ETRS 89          | Stand Kataster     | 2008                                                                   |
| Höhensystem | DHHN 2016        | Bestandsvermessung | Bildflug: 10/05, Feldvergleich: 07/07<br>Terrestrische Aufnahme: 06/07 |

## AUSSCHREIBUNG

Die Autobahn GmbH des Bundes

Unterlage / Blatt: 16.4 / 9

Straße / Abschn.-Nr./ Station: (von-bis) A 38 / 158+812 bis A 38 / 168+500

Verkehrsführungsplan  
Phase 2.0 (4 Wochen)

PROJIS-Nr.:

Maßstab: 1:1000

## Grundhafte Erneuerung BAB 38 Richtungsfahrbahn Leipzig und Göttingen



Betr.-km 158+812 bis Betr.-km 168+500

Aufgestellt: 06/2024  
Niederlassung Ost; Außenstelle Halle (Saale)







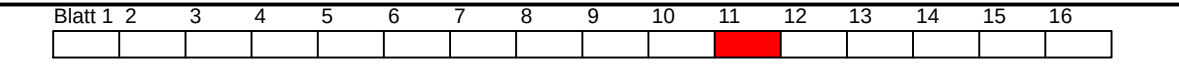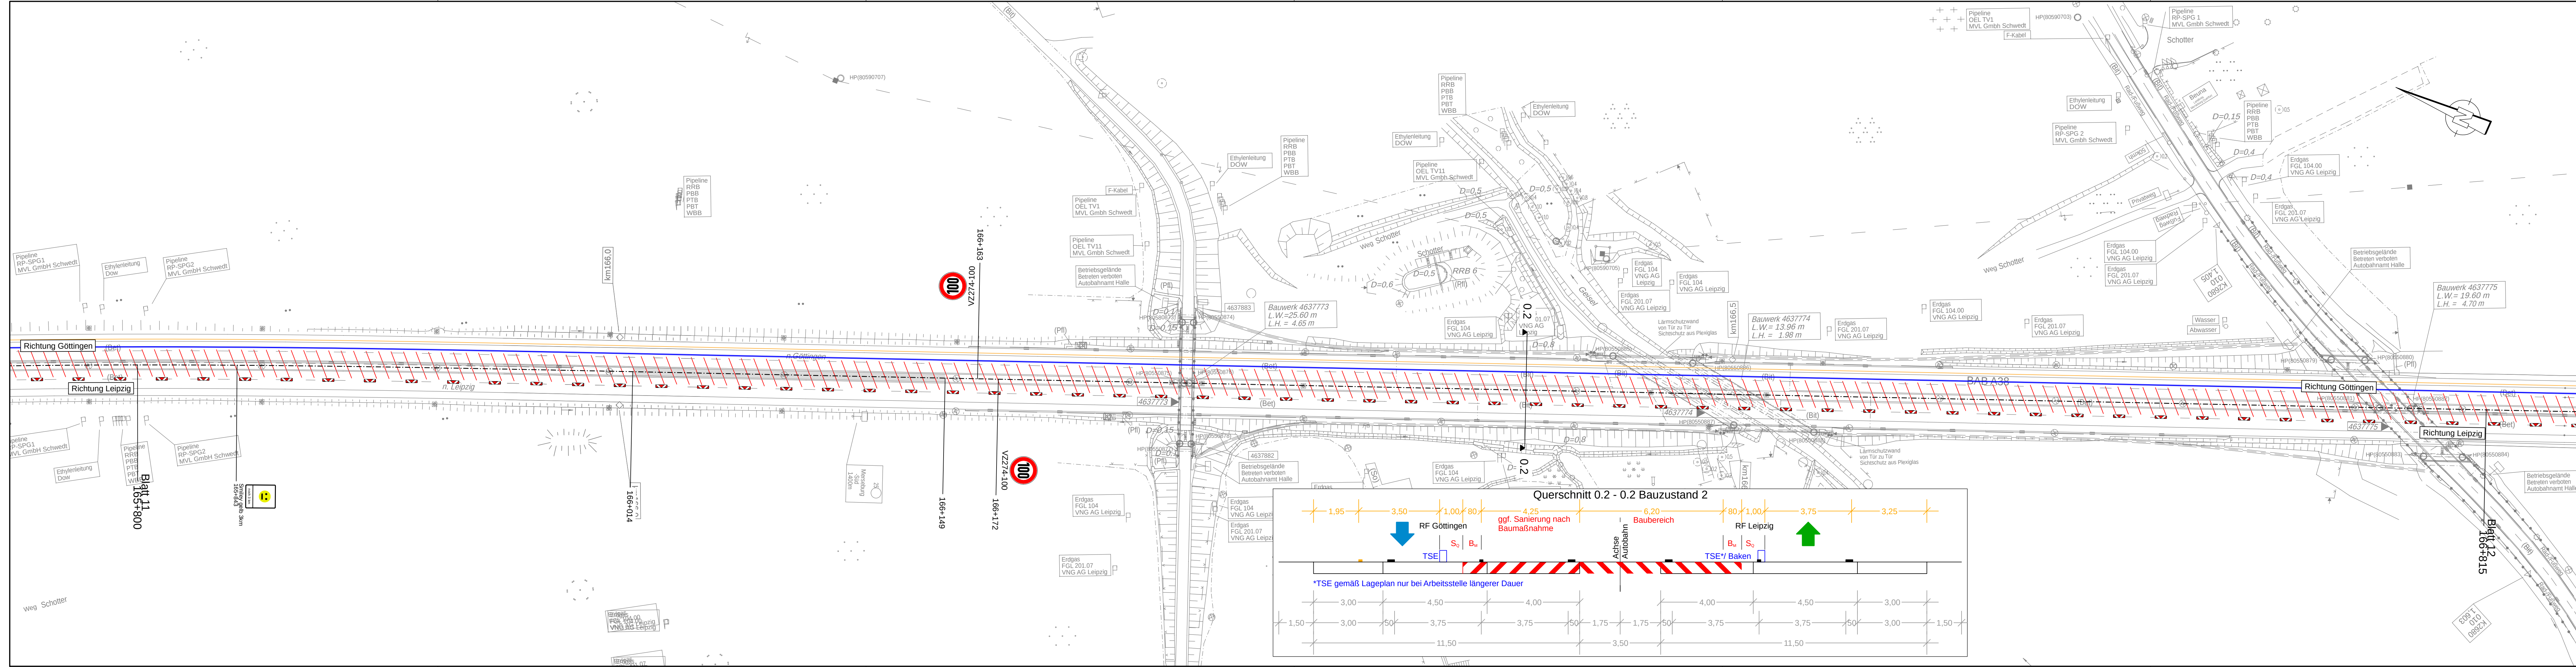

**Die  
Autobahn**  
Niederlassung Ost  
Magdeburger Straße 51, 06112 Halle (Saale)

|             |  |
|-------------|--|
| bearbeitet  |  |
| freigegeben |  |
| Projekt-Nr. |  |

|             |                  |                    |                                                                       |
|-------------|------------------|--------------------|-----------------------------------------------------------------------|
|             |                  |                    |                                                                       |
|             |                  |                    |                                                                       |
|             |                  |                    |                                                                       |
| Nr.         | Art der Änderung | Datum              | Zeichen                                                               |
| Lagesystem  | ETRS 89          | Stand Kataster     | 2008                                                                  |
| Höhensystem | DHHN 2016        | Bestandsvermessung | Bildflug: 10/05 Feldvergleich: 07/07<br>Terrestrische Aufnahme: 06/07 |

## AUSSCHREIBUNG

Die Autobahn GmbH des Bundes

Unterlage / Blatt: 16.4 / 11

Straße / Abschn.-Nr./ Station: (von-bis) A 38 / 158+812 bis A 38 / 168+500

Verkehrsführungsplan  
Phase 2.0 (4 Wochen)

PROJIS-Nr.:

Maßstab: 1:1000

### Grundhafte Erneuerung BAB 38 Richtungsfahrbahn Leipzig und Göttingen



Betr.-km 158+812 bis Betr.-km168+500


|                                              |  |
|----------------------------------------------|--|
| Aufgestellt: 06/2024                         |  |
| Niederlassung Ost; Außenstelle Halle (Saale) |  |
|                                              |  |
|                                              |  |







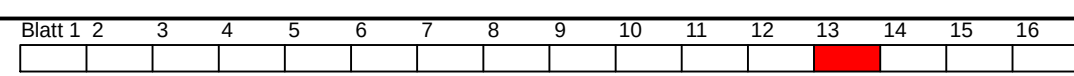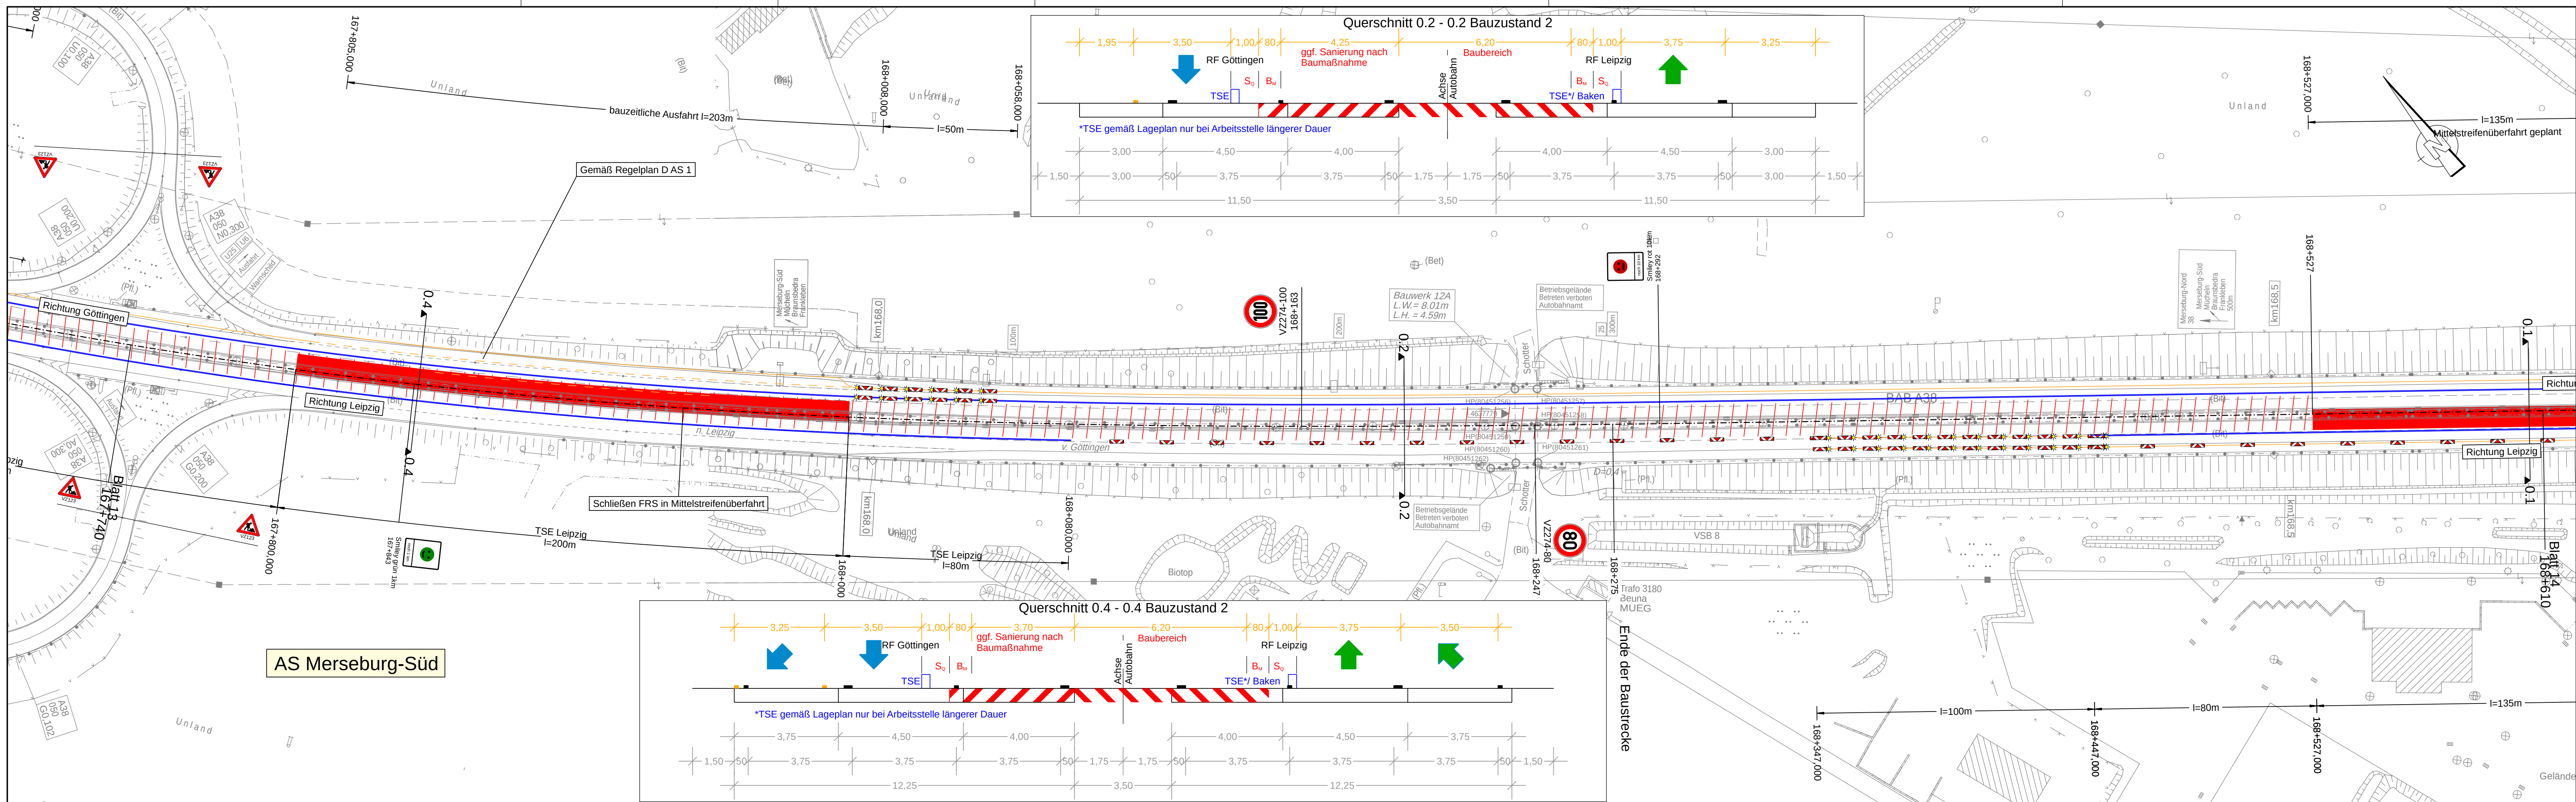

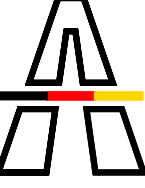

**Die  
Autobahn**  
Niederlassung Ost  
Magdeburger Straße 51, 06112 Halle (Saale)

bearbeitet

freigegeben

Projekt-Nr.

|             |                  |                    |                                                                       |         |
|-------------|------------------|--------------------|-----------------------------------------------------------------------|---------|
| Nr.         | Art der Änderung |                    | Datum                                                                 | Zeichen |
| Lagesystem  | ETRS 89          | Stand Kataster     | 2008                                                                  |         |
| Höhensystem | DHHN 2016        | Bestandsvermessung | Bildflug: 10/05 Feldvergleich: 07/07<br>Terrestrische Aufnahme: 06/07 |         |

## AUSSCHREIBUNG



|                                                                            |                                              |
|----------------------------------------------------------------------------|----------------------------------------------|
| Die Autobahn GmbH des Bundes                                               | Unterlage / Blatt: 16.4 / 13                 |
| Straße / Abschn.-Nr./ Station: (von-bis) A 38 / 158+812 bis A 38 / 168+500 | Verkehrsführungsplan<br>Phase 2.0 (4 Wochen) |
| PROJIS-Nr.:                                                                | Maßstab: 1:1000                              |

### Grundhafte Erneuerung BAB 38 Richtungsfahrbahn Leipzig und Göttingen

Betr.-km 158+812 bis Betr.-km168+500

|                                              |  |
|----------------------------------------------|--|
| Aufgestellt: 06/2024                         |  |
| Niederlassung Ost; Außenstelle Halle (Saale) |  |
|                                              |  |



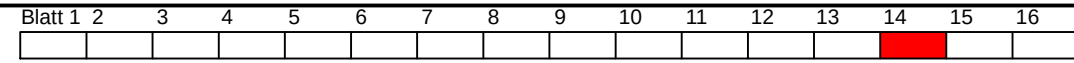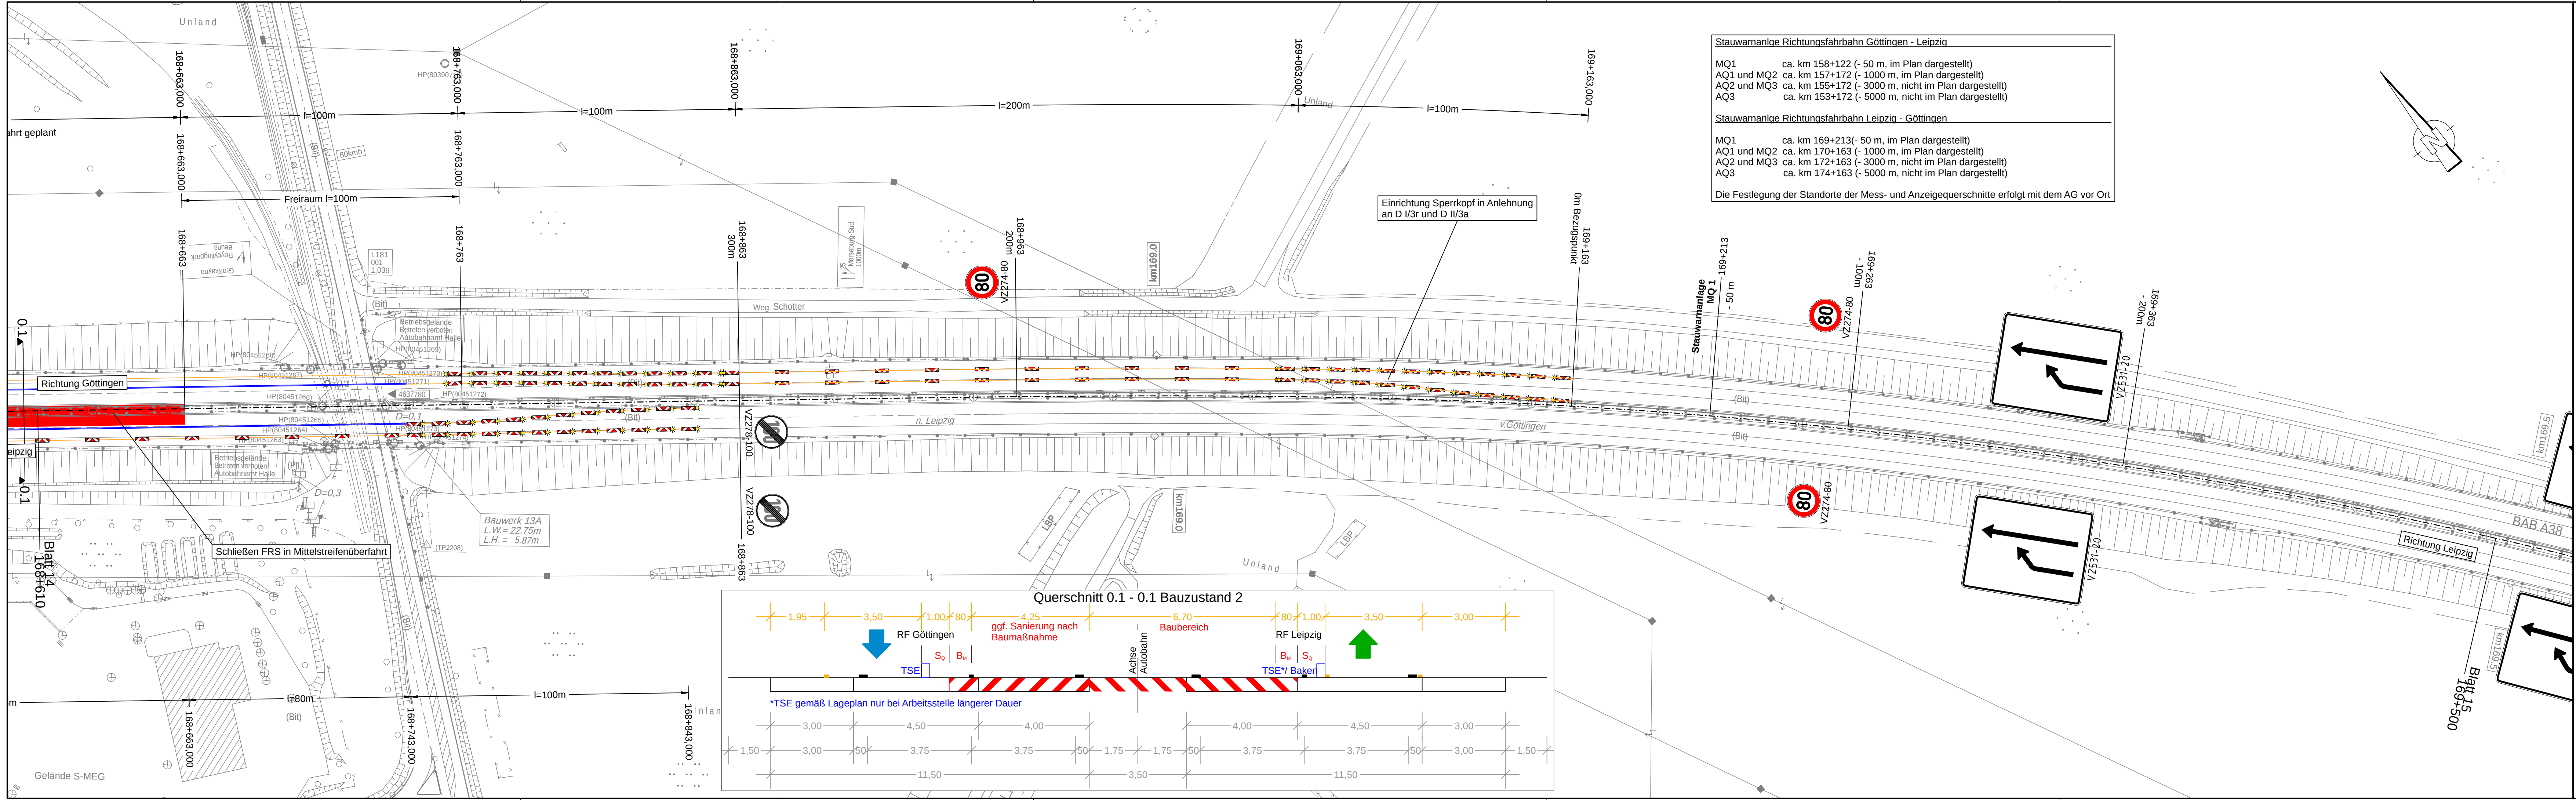

**Die Autobahn**  
Niederlassung Ost  
Magdeburger Straße 51, 06112 Halle (Saale)

bearbeitet

freigegeben

Projekt-Nr.

| Nr.         | Art der Änderung | Datum              | Zeichen                                                               |
|-------------|------------------|--------------------|-----------------------------------------------------------------------|
| Lagesystem  | ETRS 89          | Stand Kataster     | 2008                                                                  |
| Höhensystem | DHHN 2016        | Bestandsvermessung | Bildflug: 10/05 Feldvergleich: 07/07<br>Terrestrische Aufnahme: 06/07 |

## AUSSCHREIBUNG


|                                                                                |                                              |
|--------------------------------------------------------------------------------|----------------------------------------------|
| Die Autobahn GmbH des Bundes                                                   | Unterlage / Blatt: 16.4 / 14                 |
| Straße / Abschn.-Nr./ Station: (von-bis) A 38 / / 158+812 bis A 38 / / 168+500 | Verkehrsführungsplan<br>Phase 2.0 (4 Wochen) |
| PROJIS-Nr.:                                                                    | Maßstab: 1:1000                              |

### Grundhafte Erneuerung BAB 38 Richtungsfahrbahn Leipzig und Göttingen

Betr.-km 158+812 bis Betr.-km168+500

|                                              |  |
|----------------------------------------------|--|
| Aufgestellt: 06/2024                         |  |
| Niederlassung Ost; Außenstelle Halle (Saale) |  |
| .....                                        |  |



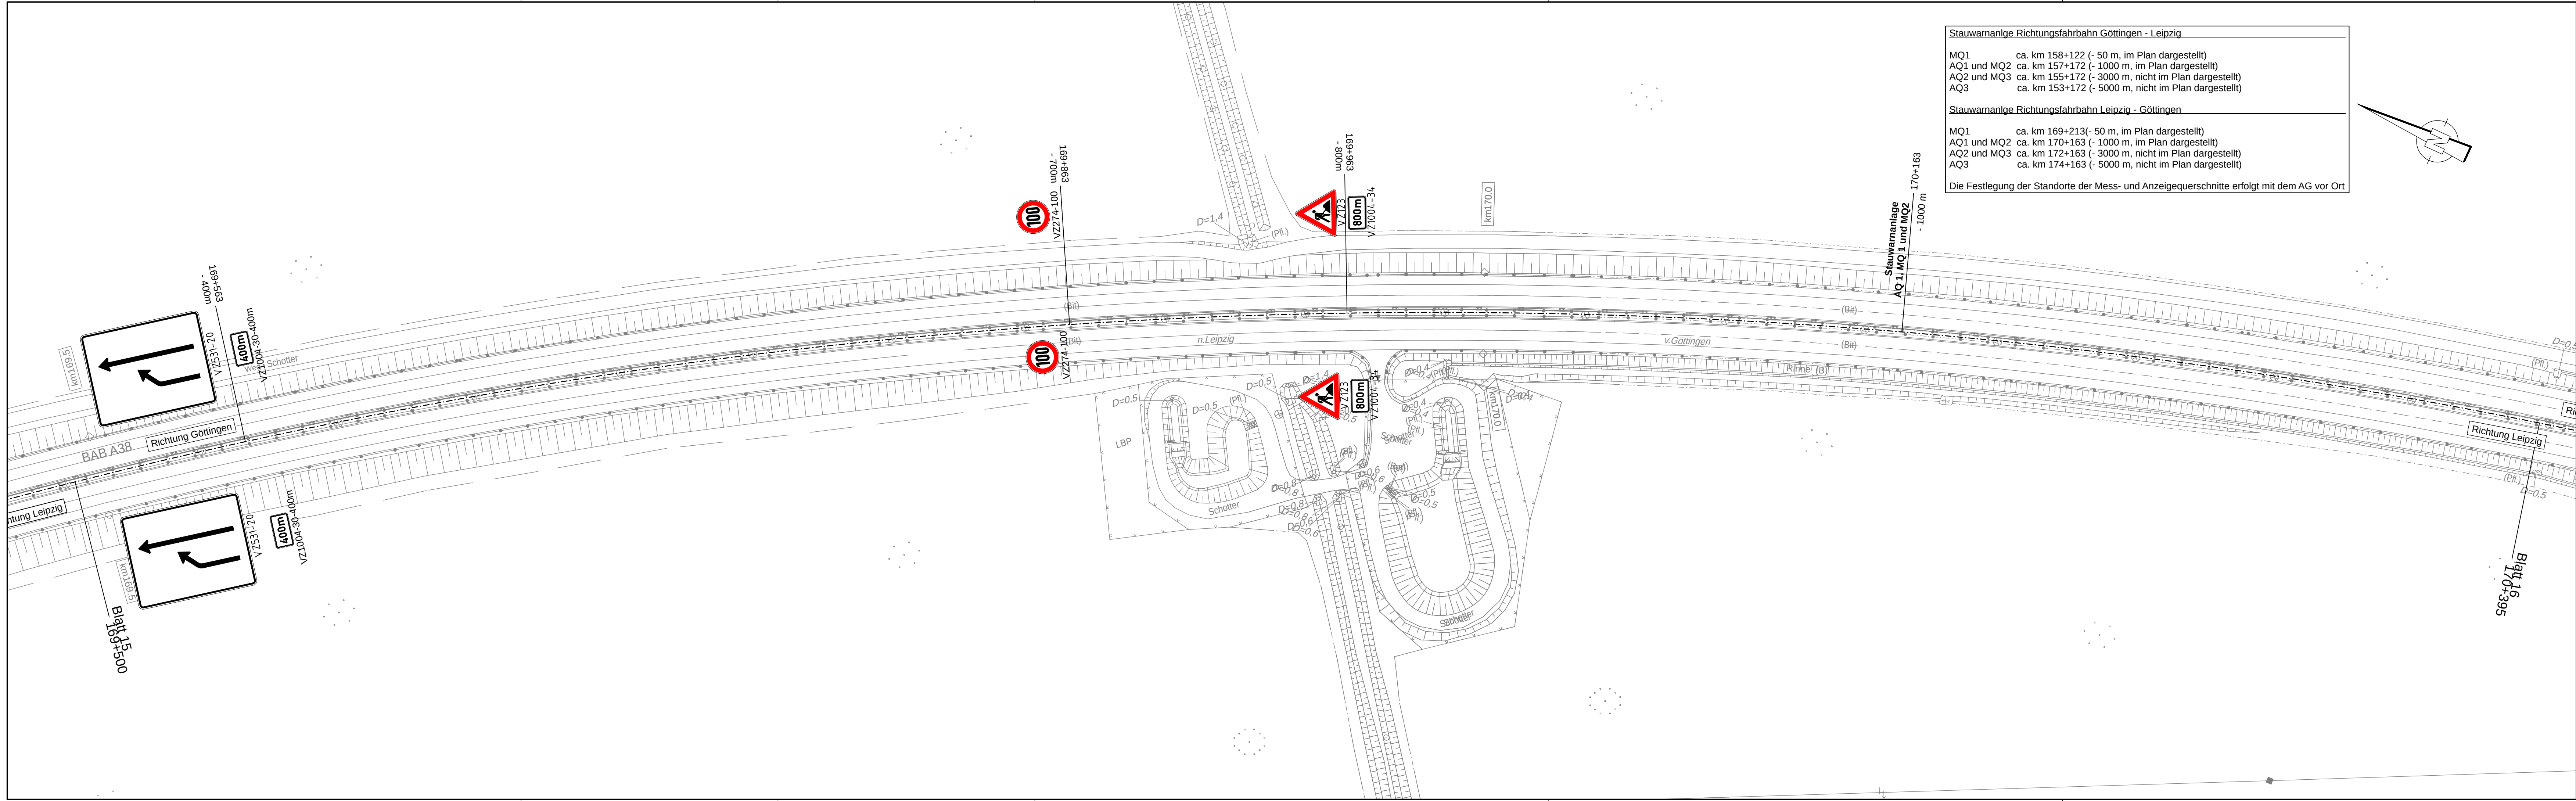


Stauwarnanlage Richtungsfahrbahn Göttingen - Leipzig

MQ1 ca. km 158+122 (- 50 m, im Plan dargestellt)  
AQ1 und MQ2 ca. km 157+172 (- 1000 m, im Plan dargestellt)  
AQ2 und MQ3 ca. km 155+172 (- 3000 m, nicht im Plan dargestellt)  
AQ3 ca. km 153+172 (- 5000 m, nicht im Plan dargestellt)

Stauwarnanlage Richtungsfahrbahn Leipzig - Göttingen

MQ1 ca. km 169+213 (- 50 m, im Plan dargestellt)  
AQ1 und MQ2 ca. km 170+163 (- 1000 m, im Plan dargestellt)  
AQ2 und MQ3 ca. km 172+163 (- 3000 m, nicht im Plan dargestellt)  
AQ3 ca. km 174+163 (- 5000 m, nicht im Plan dargestellt)

Die Festlegung der Standorte der Mess- und Anzeigequerschnitte erfolgt mit dem AG vor Ort

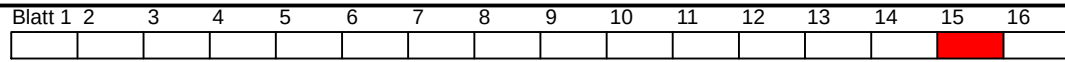

**Die Autobahn**

Niederlassung Ost  
Magdeburger Straße 51, 06112 Halle (Saale)

bearbeitet

freigegeben

Projekt-Nr.

|             |                  |                    |                                                                       |
|-------------|------------------|--------------------|-----------------------------------------------------------------------|
|             |                  |                    |                                                                       |
|             |                  |                    |                                                                       |
|             |                  |                    |                                                                       |
| Nr.         | Art der Änderung | Datum              | Zeichen                                                               |
| Lagesystem  | ETRS 89          | Stand Kataster     | 2008                                                                  |
| Höhensystem | DHHN 2016        | Bestandsvermessung | Bildflug: 10/05 Feldvergleich: 07/07<br>Terrestrische Aufnahme: 06/07 |

## AUSSCHREIBUNG


|                                                                            |                                              |
|----------------------------------------------------------------------------|----------------------------------------------|
| Die Autobahn GmbH des Bundes                                               | Unterlage / Blatt: 16.4 / 15                 |
| Straße / Abschn.-Nr./ Station: (von-bis) A 38 / 158+812 bis A 38 / 168+500 | Verkehrsführungsplan<br>Phase 2.0 (4 Wochen) |
| PROJIS-Nr.:                                                                | Maßstab: 1:1000                              |


### Grundhafte Erneuerung BAB 38 Richtungsfahrbahn Leipzig und Göttingen

Betr.-km 158+812 bis Betr.-km168+500

|                                              |  |
|----------------------------------------------|--|
| Aufgestellt: 06/2024                         |  |
| Niederlassung Ost; Außenstelle Halle (Saale) |  |
|                                              |  |
|                                              |  |



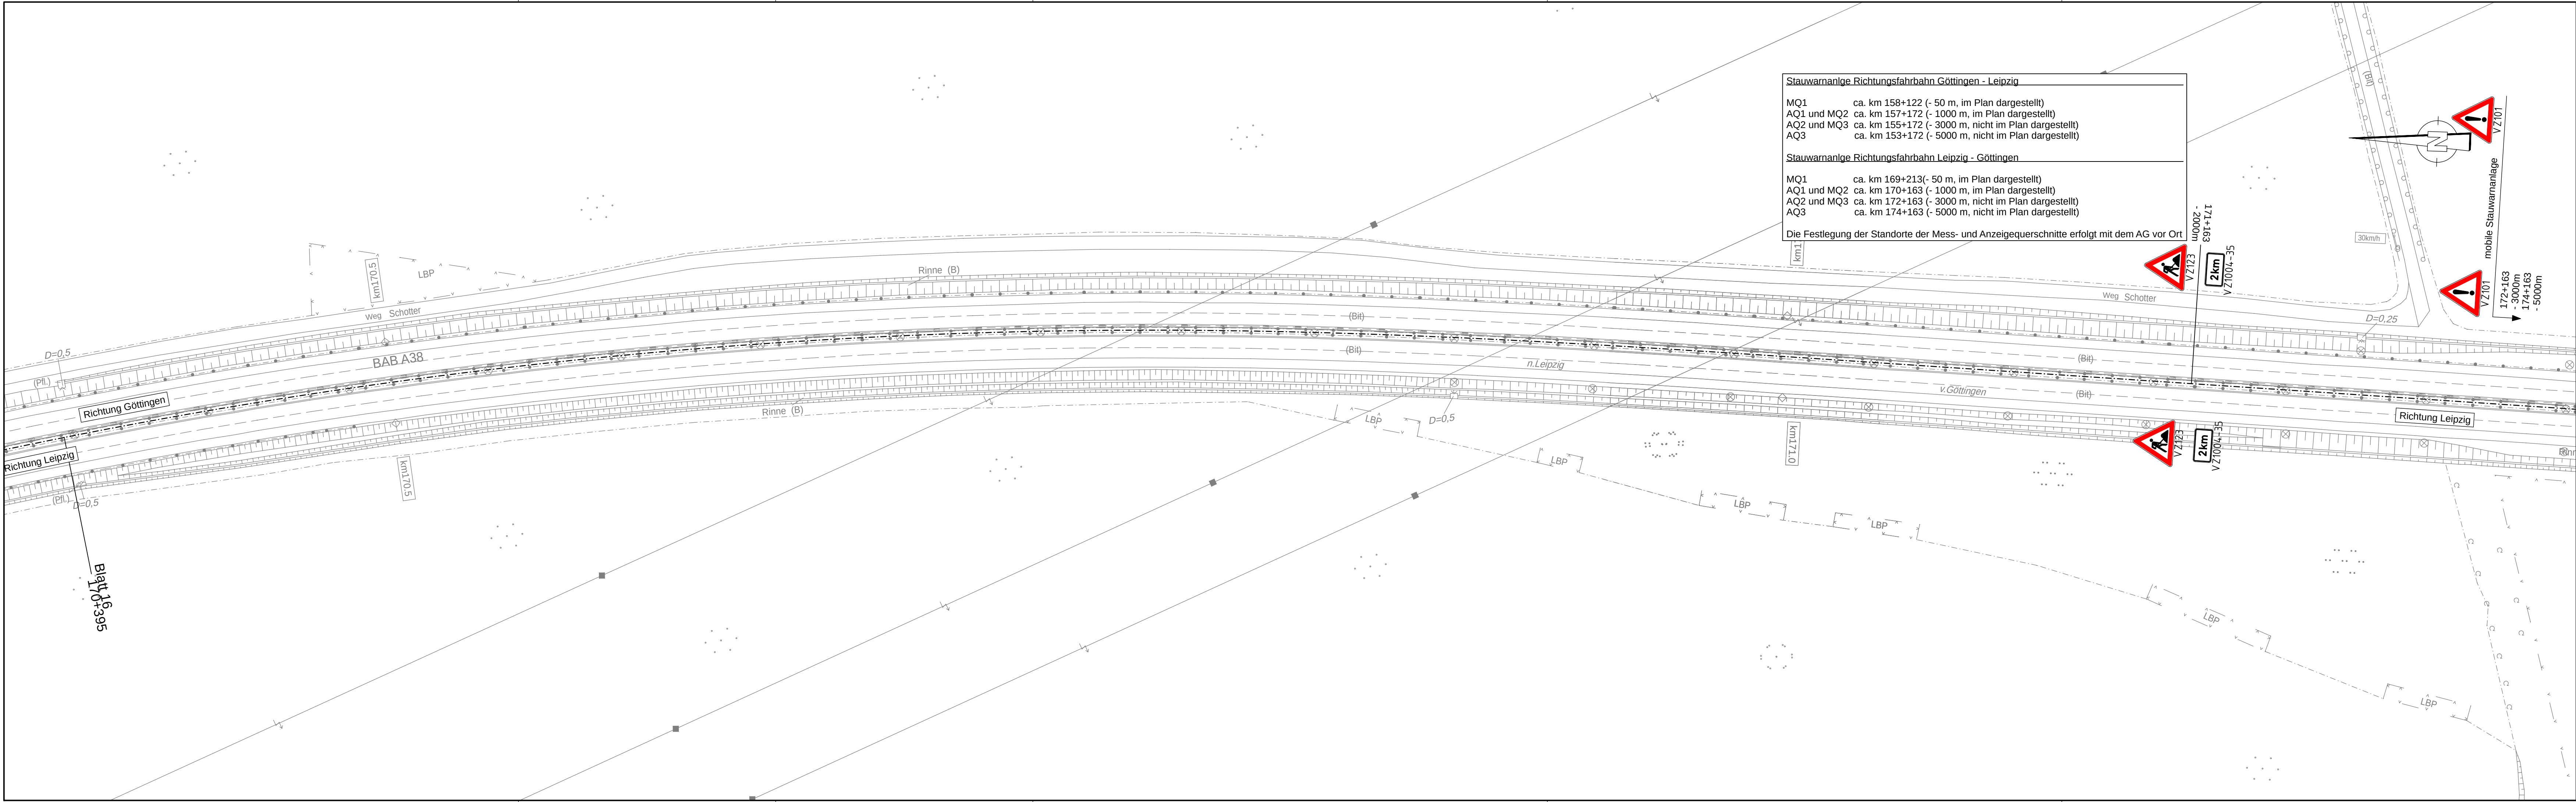

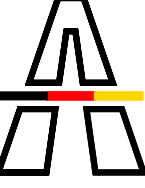

**Die Autobahn**  
Niederlassung Ost  
Magdeburger Straße 51, 06112 Halle (Saale)

|             |  |
|-------------|--|
| bearbeitet  |  |
| freigegeben |  |
| Projekt-Nr. |  |

|             |                  |                    |                                                                       |
|-------------|------------------|--------------------|-----------------------------------------------------------------------|
|             |                  |                    |                                                                       |
|             |                  |                    |                                                                       |
| Nr.         | Art der Änderung | Datum              | Zeichen                                                               |
| Lagesystem  | ETRS 89          | Stand Kataster     | 2008                                                                  |
| Höhensystem | DHHN 2016        | Bestandsvermessung | Bildflug: 10/05 Feldvergleich: 07/07<br>Terrestrische Aufnahme: 06/07 |

## AUSSCHREIBUNG

|                                                                                |                                              |
|--------------------------------------------------------------------------------|----------------------------------------------|
| Die Autobahn GmbH des Bundes                                                   | Unterlage / Blatt: 16.4 / 16                 |
| Straße / Abschn.-Nr./ Station: (von-bis) A 38 / / 158+812 bis A 38 / / 168+500 | Verkehrsführungsplan<br>Phase 2.0 (4 Wochen) |
| PROJIS-Nr.:                                                                    | Maßstab: 1:1000                              |

### Grundhafte Erneuerung BAB 38 Richtungsfahrbahn Leipzig und Göttingen

Betr.-km 158+812 bis Betr.-km168+500

|                                              |  |
|----------------------------------------------|--|
| Aufgestellt: 06/2024                         |  |
| Niederlassung Ost; Außenstelle Halle (Saale) |  |
|                                              |  |