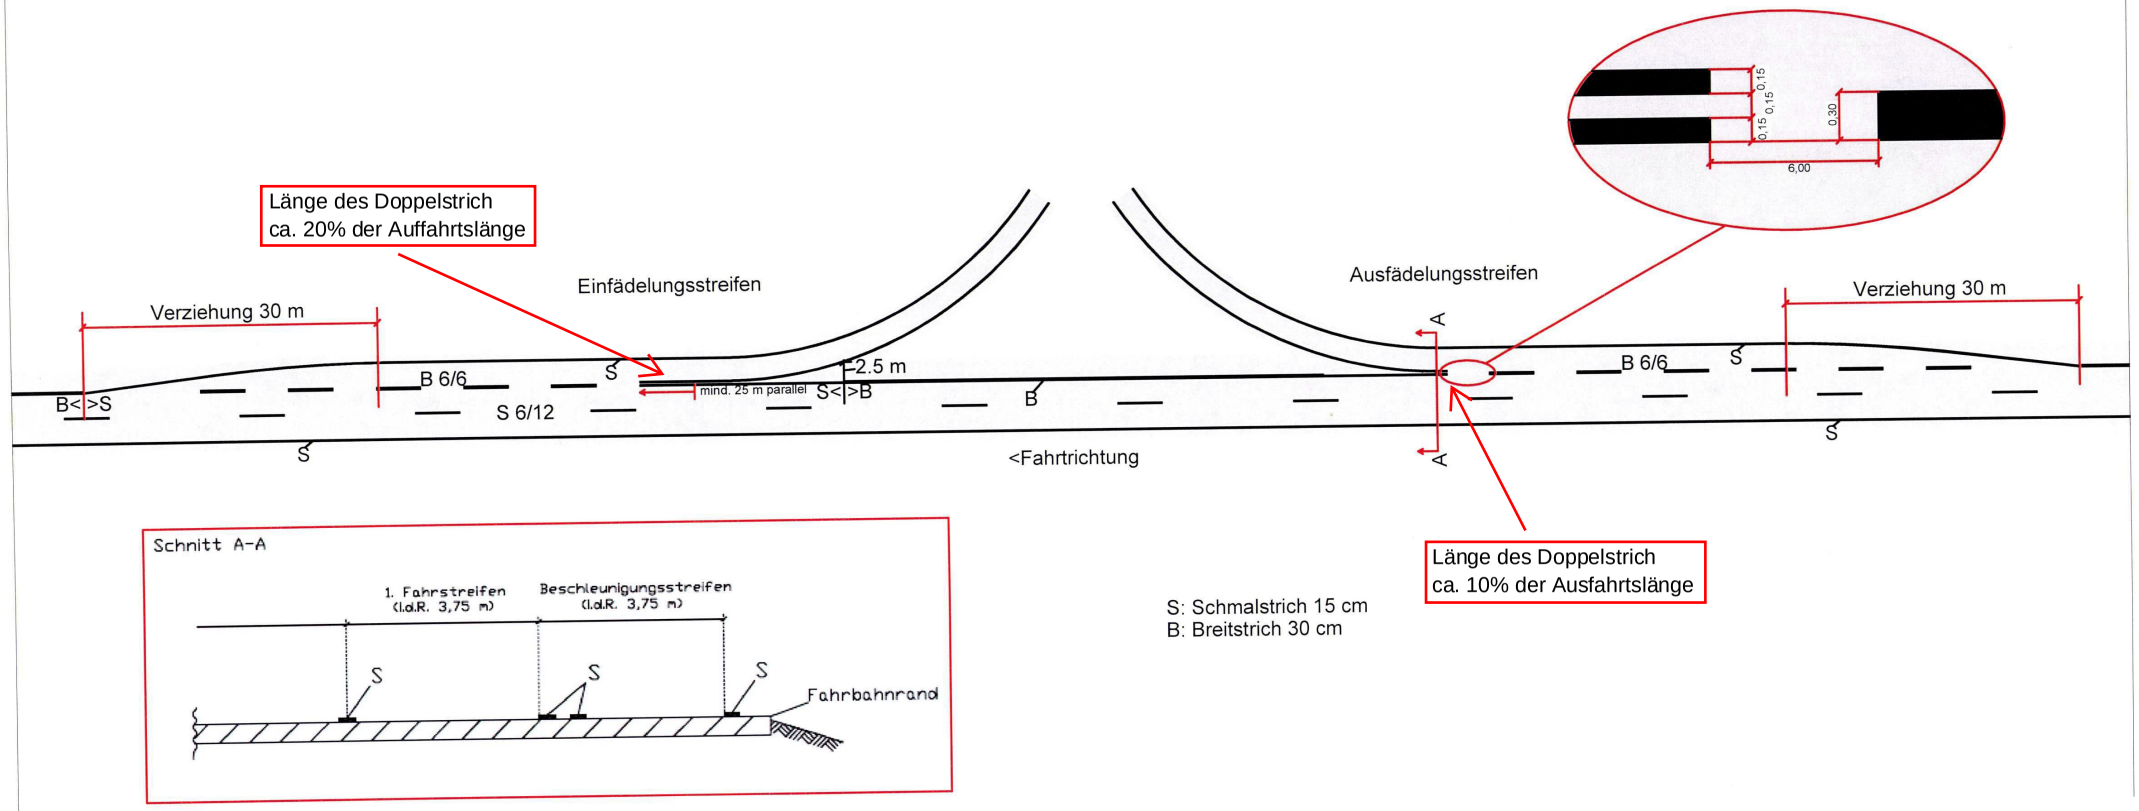

S: Schmalstrich 15 cm
B: Breitstrich 30 cm