

[illegible]

5.00


5.00

zusätzlicher Pfeil 5.00m

S (0,12) 1,5/1,5 kombiniert mit durchgezogener Linie B (0,25) im Abstand von 0,12

Diagramm zur Darstellung der Abbiegeleiste S (0,12) 1,5/1,5. Es zeigt einen Querschnitt einer Straße mit einer Abbiegeleiste, die von einer durchgezogenen Linie B (0,25) im Abstand von 0,12 m getrennt ist. Die Abbiegeleiste hat eine Breite von 1,5 m und eine Höhe von 1,5 m. Ein zusätzlicher Pfeil 5,00 m ist eingezeichnet.

Diagramm einer Autobahn mit einer nachgeordneten Straße. Die Autobahn hat eine Pfeillänge von 7,50m. Die nachgeordnete Straße hat eine Pfeillänge von 5,00m. Die Strichbreiten sind 0,12m bzw. 0,25m für die nachgeordnete Straße und 0,15m bzw. 0,30m für die Autobahn. Der Abstand zwischen den Pfeilen beträgt 15,00m.



Alle Querschnittsmaße sind vorab zu überprüfen und die Markierung ist gegebenenfalls am Ende der Neubaustrecken zu verziehen und an den Bestand anzupassen.

14	Einarbeitung RMS 2019 Teil A: Darstellung der Änderungsabfertigungsprozesse	27.02.2026	Fischer	Vorbu
13	Maßnahmen Udo: Sperrfläche gegen die nördlichen Knotenpunkte und Änderung der zulässigen Höchstgeschwindigkeit auf 50km/h	08.06.2025	Robt	Vorbu
12	Südliche Rampe an neue Signalisierung angepasst	12.10.2015	Probst	Jost
11	VZ 333-20 überkopf eingezeichnet	14.04.2015	Probst	Jost
10	Plan auf Grund der Streckenbefahrung angepasst.	14.06.2013	Probst	Jost
9	VZ 440 erneuert	2012-10-30	Gölsch	Jost
8	Änderung der VZ 334 und Ergänzung VZ 551-20 im Ausfahrtsaat FR FRk	2010-05-11	Rehm	Jost
7	Änderung der Falschfahrerpfeile in beide Ausfahrtsamprnen	2009-10-06	Rehm	Jost
6	Err. VZ 449 in beiden FRen; Aufnahme München am VZ 449 in FR Nbg.	2008-11-18	Rehm	Jost
5	Aufnahme Pikt_„Hafen“ am VZ 449 und Änderung VZ 423 in FR FRk	2008-01-30	Rehm	Jost
4	Aufnahme „Ost_“ und „Zentrum“ am VZ 449 und 332-20 in FR Frankfurt	2008-01-30	Rehm	Jost
3	Überarbeitung des Plans: keine Änderungen	2007-02-02	Rehm	Jost
2	U-Schilder auf Ausfahrts Pfeilen aufgenommen	2002-11-14	Spierer	Jost
1	VZ 267 an Knotenpunkten aufgestellt	2002-11-14	Spierer	Jost
Nr.	Art der Änderung	Datum	Gez.	Gepr.

Die Autobahn GmbH des Bundes Niederlassung Nordbayern Fischereiinselstraße 55, 90460 Nürnberg TEL. 09114621-01, FAX 09114621-456, E-MAIL: nordbayern@autobahn.de		 Die Autobahn		Plan-Nr.: 3/59/1	
Ausführungsplanung			Bearbeitet	Datum	Zeichen
			Gezeichnet	Juli 2001	Wölke
BAB A3 Frankfurt - Würzburg - Nürnberg			Geprüft	Juli 2001	Jost
AS Aschaffenburg-Ost - Betr.-km 215,971 -			Markierungs- und Beschilderungsplan		
			Maßstab 1:1000		
Aufgestellt und geprüft: Autobahn GmbH des Bundes, Niederlassung Nordbayern			VORABZUG Vorabzug, Teamleiterin Bn45943N6Z6P4S		
Nürnberg, 27.02.2026					