


AD Seligenstädter Dreieck km 204,429

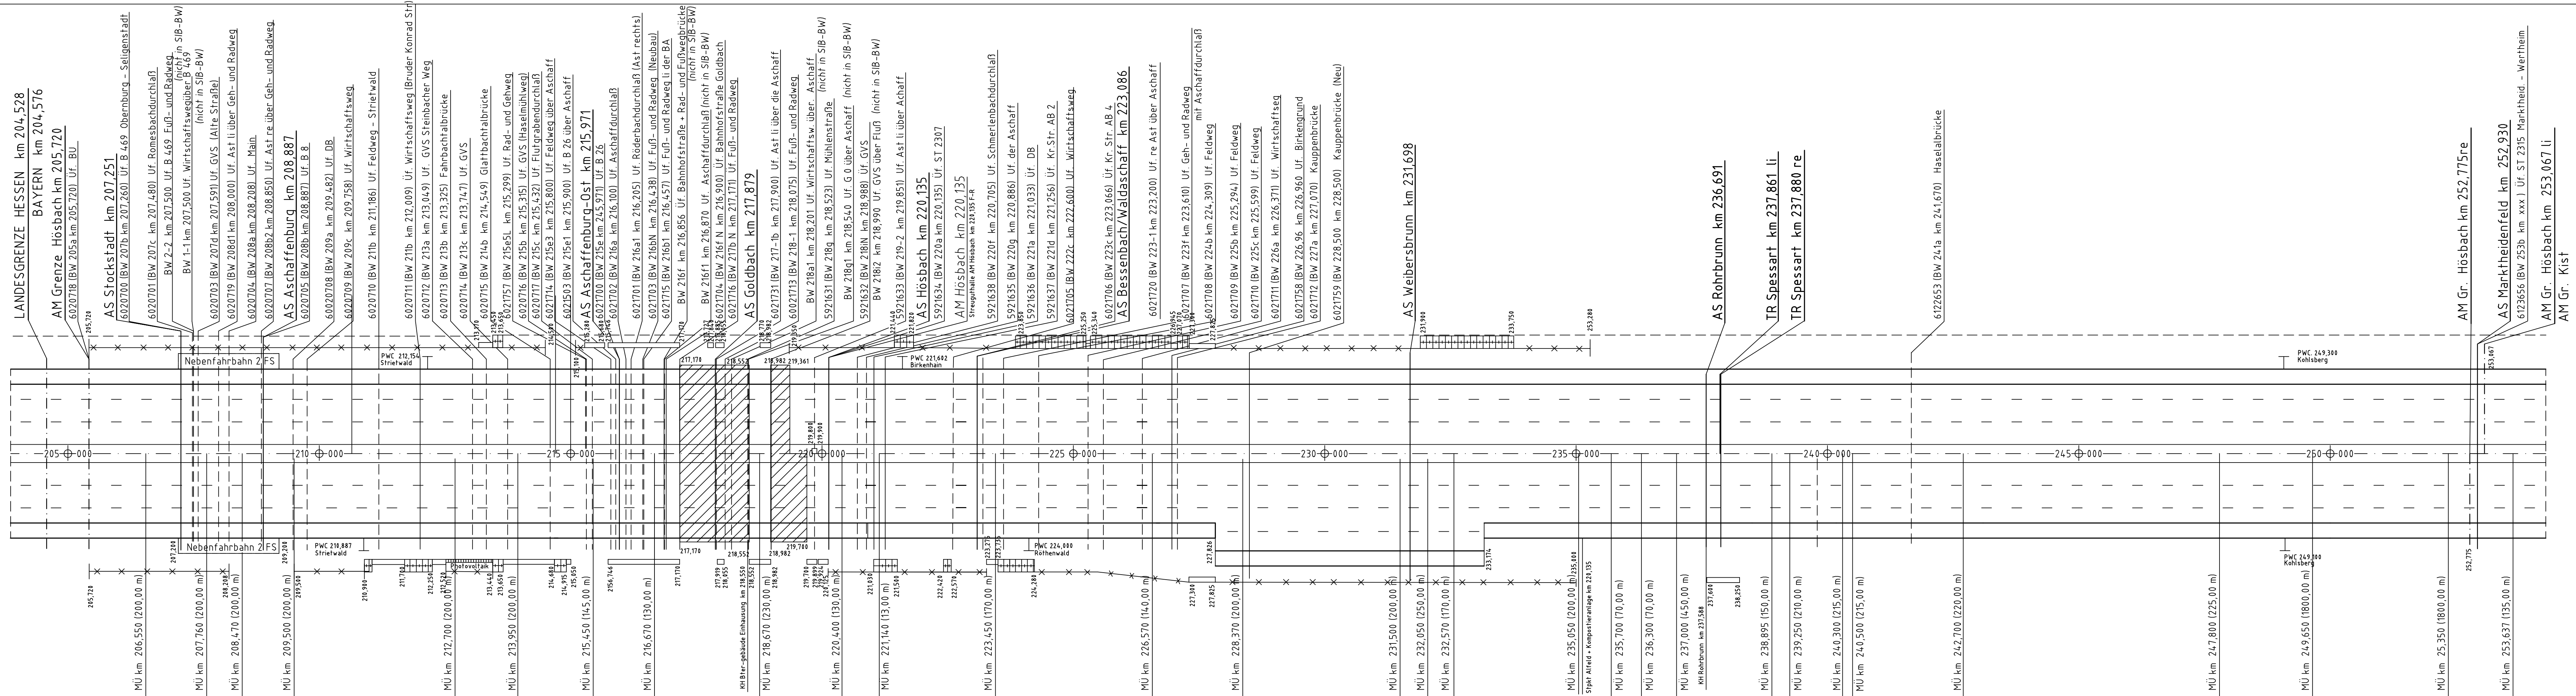

R - N - F
F - N - R

Die Autobahn GmbH des Bundes NIEDERLASSUNG NORDBAYERN		Zeichn.-Nr.: 1	
BAB A3 Frankfurt - Regensburg	bearbeitet	31.01.23	Weissmandl-Funke
	gezeichnet	08/2003	Weissmandl-Funke
	geprüft	06/22	Patrzek M.
	Reg.-Nr.		
Streckenband AM Hösbach		Nürnberg: 01.01.2024	
Betr.km 205,720 - 252,755re/253,067li		Maßstab 1:50 000	
		Maßstab 1:50 (1:350x350)	

LEGENDE

- Lärmschutzwand
- Photovoltaik
- Lärmschutzwall
- Lärmschutzwand auf Wall
- Autobahnfernmeldekabel
- Wildschutzzaun
- Einhausung