



Uebergang Kappe–Fahrbahnbereich

1:5

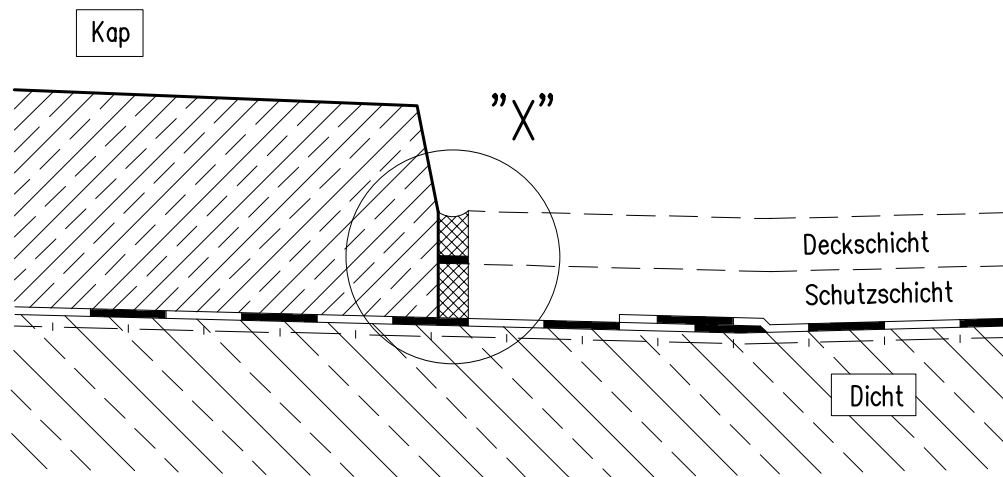

Einzelheit "X"

1:2

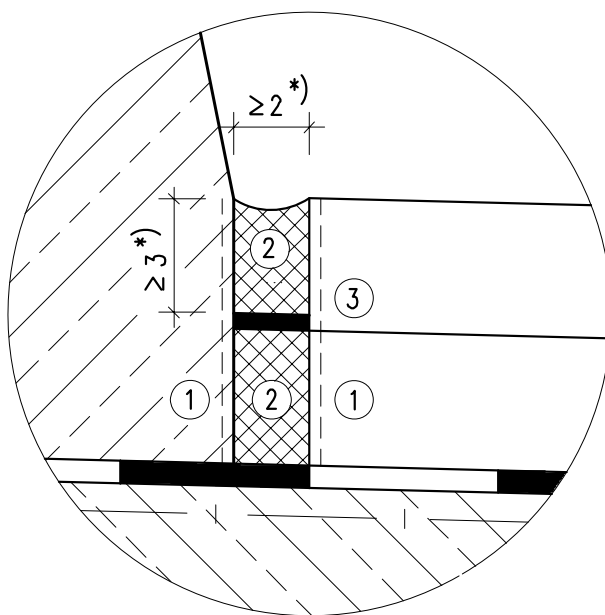

- ① = Vorstrich
- ② = Fugenvergussmasse
- ③ = Unterfuellstoff bzw. Trennstreifen
gemaess ZTV-ING 7-1, 7-2, 7-3.

Fugenausbildung fuer Belaege nach ZTV-ING 7-1, 7-2, 7-3.

*) Verhaeltnis Fugenhoehe zu Fugenbreite ca. 1,5:1.

Bundesministerium fuer Verkehr,
Bau- und Wohnungswesen
Abteilung Strassenbau, Strassenverkehr

Fugenausbildung
am Schrammbord

Richtzeichnung

Dicht 9

Dez. 2004