


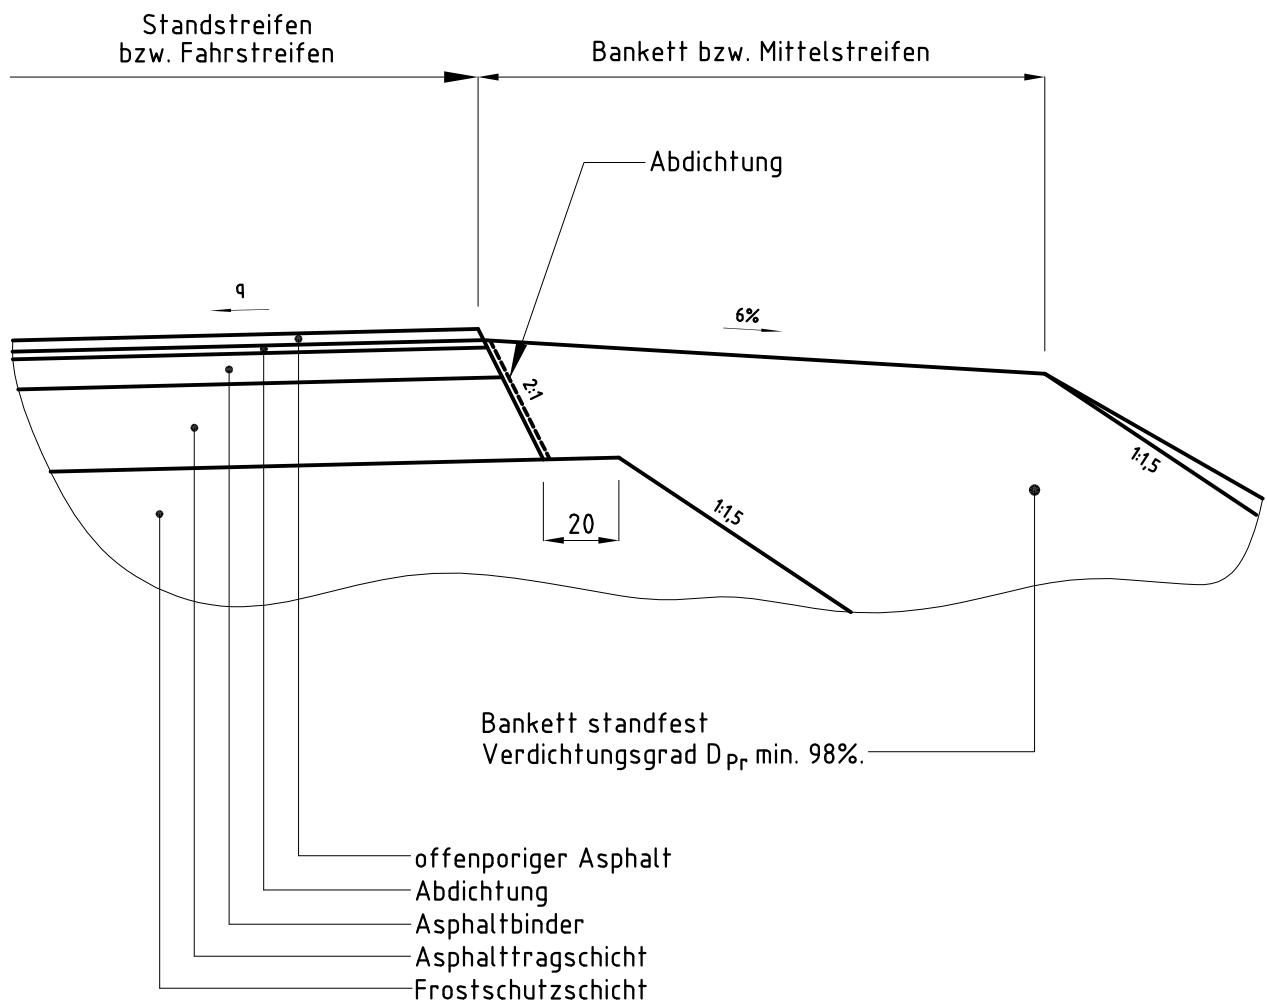

Alle Maße sind in cm angegeben.

Diese Detailzeichnung ist auf
die jeweilige Baumaßnahme
abzustimmen!

Autobahndirektion Nordbayern	Oberbau
Offenporiger Asphalt Hoher Fahrbahnrand	Detail
	OB OPA 2
	03/2012