
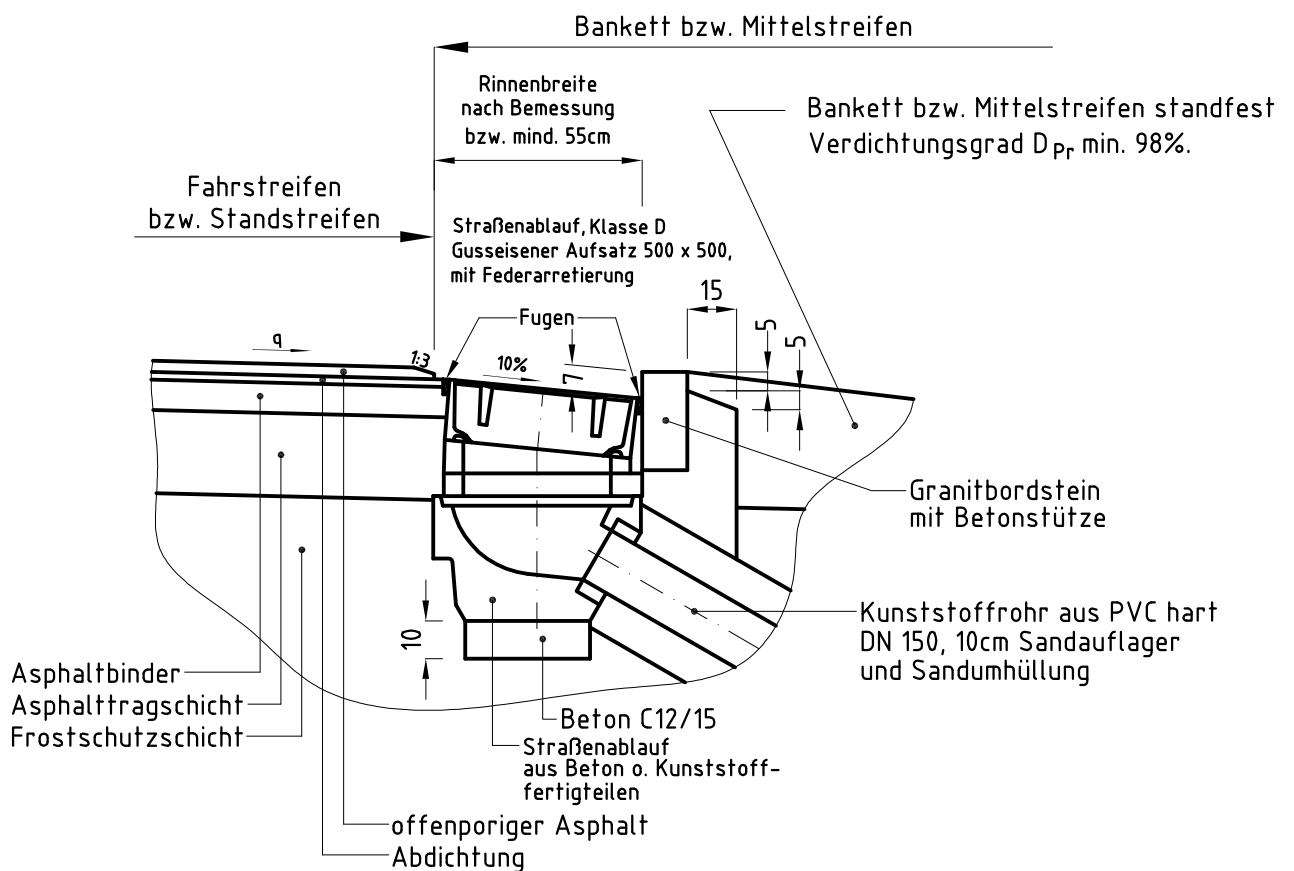


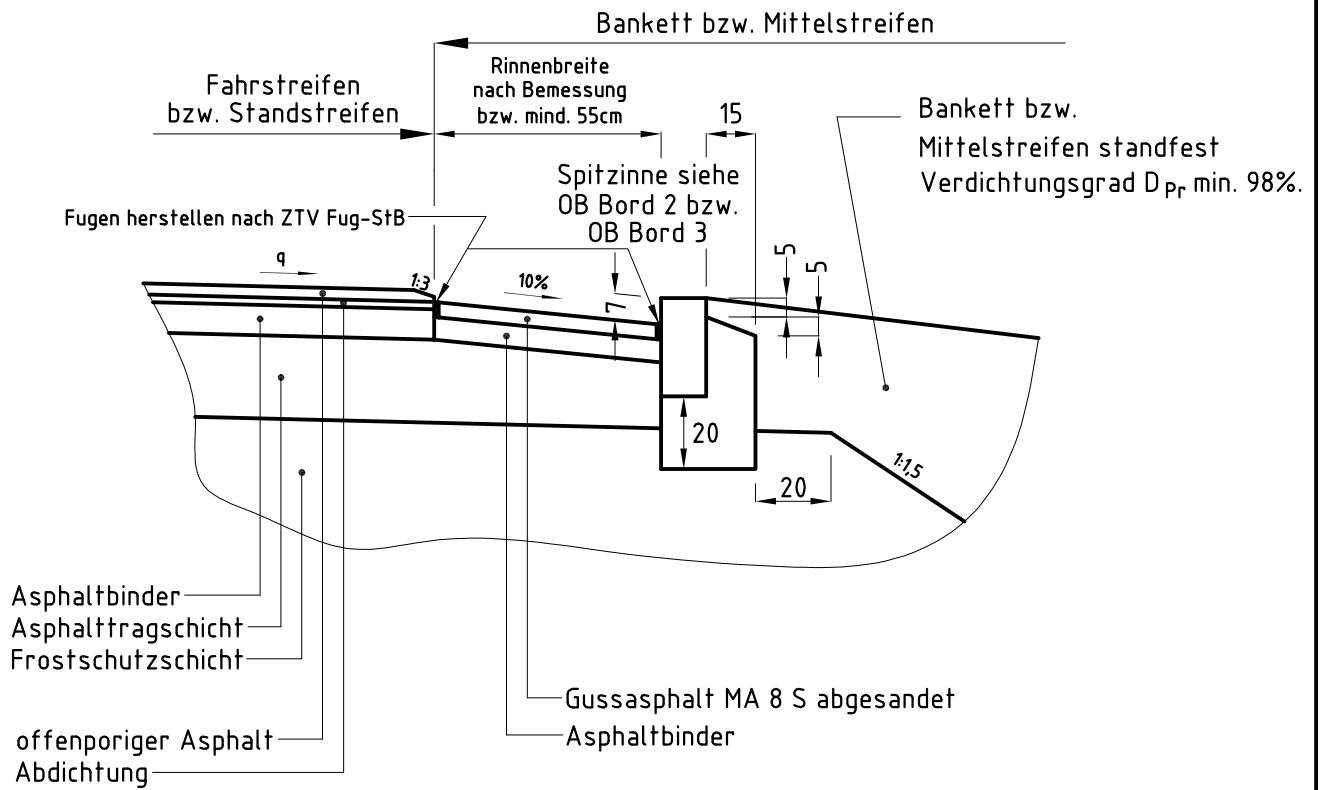

Alle Maße sind in cm angegeben.

Diese Detailzeichnung ist auf die jeweilige Baumaßnahme abzustimmen!

Autobahndirektion Nordbayern	Oberbau
Offenporiger Asphalt Spitzrinne	Detail
	OB OPA 4
	03/2012