


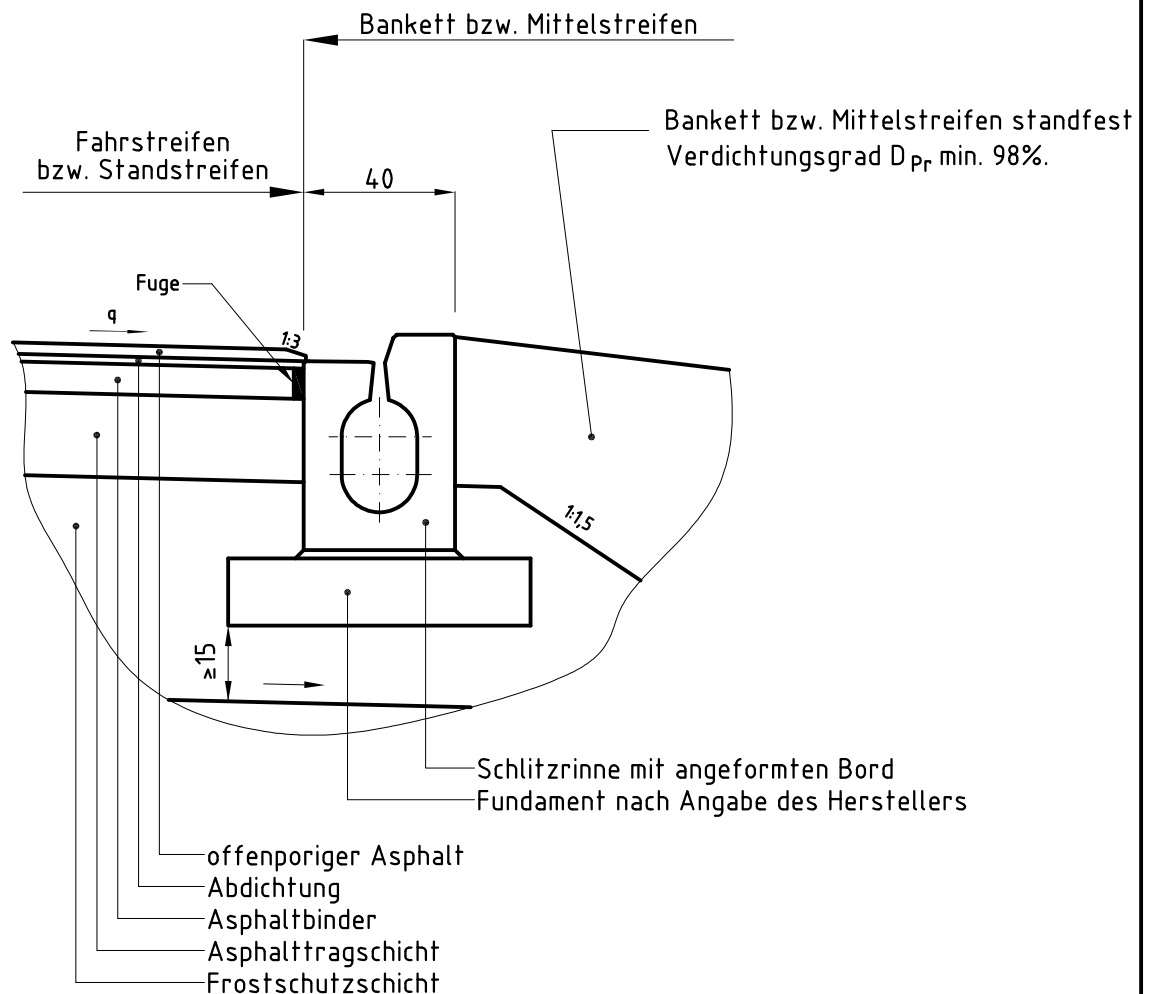

Bei erforderlichen seitlichen Einlauf in die Schlitzrinne erfolgt die Ausbildung gemäß OB OPA6 (modifiziert).

Alle Maße sind in cm angegeben.

Diese Detailzeichnung ist auf die jeweilige Baumaßnahme abzustimmen!

Autobahndirektion Nordbayern	Oberbau
Offenporiger Asphalt Schlitzrinne	Detail
	OB OPA 5
	03/2012