


Detail RQ 2

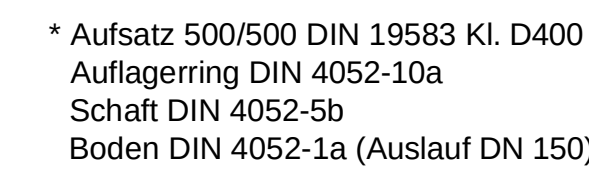

Industriestraße 9 36275 Kirchheim
Tel.06625/88-0

1 : 100