


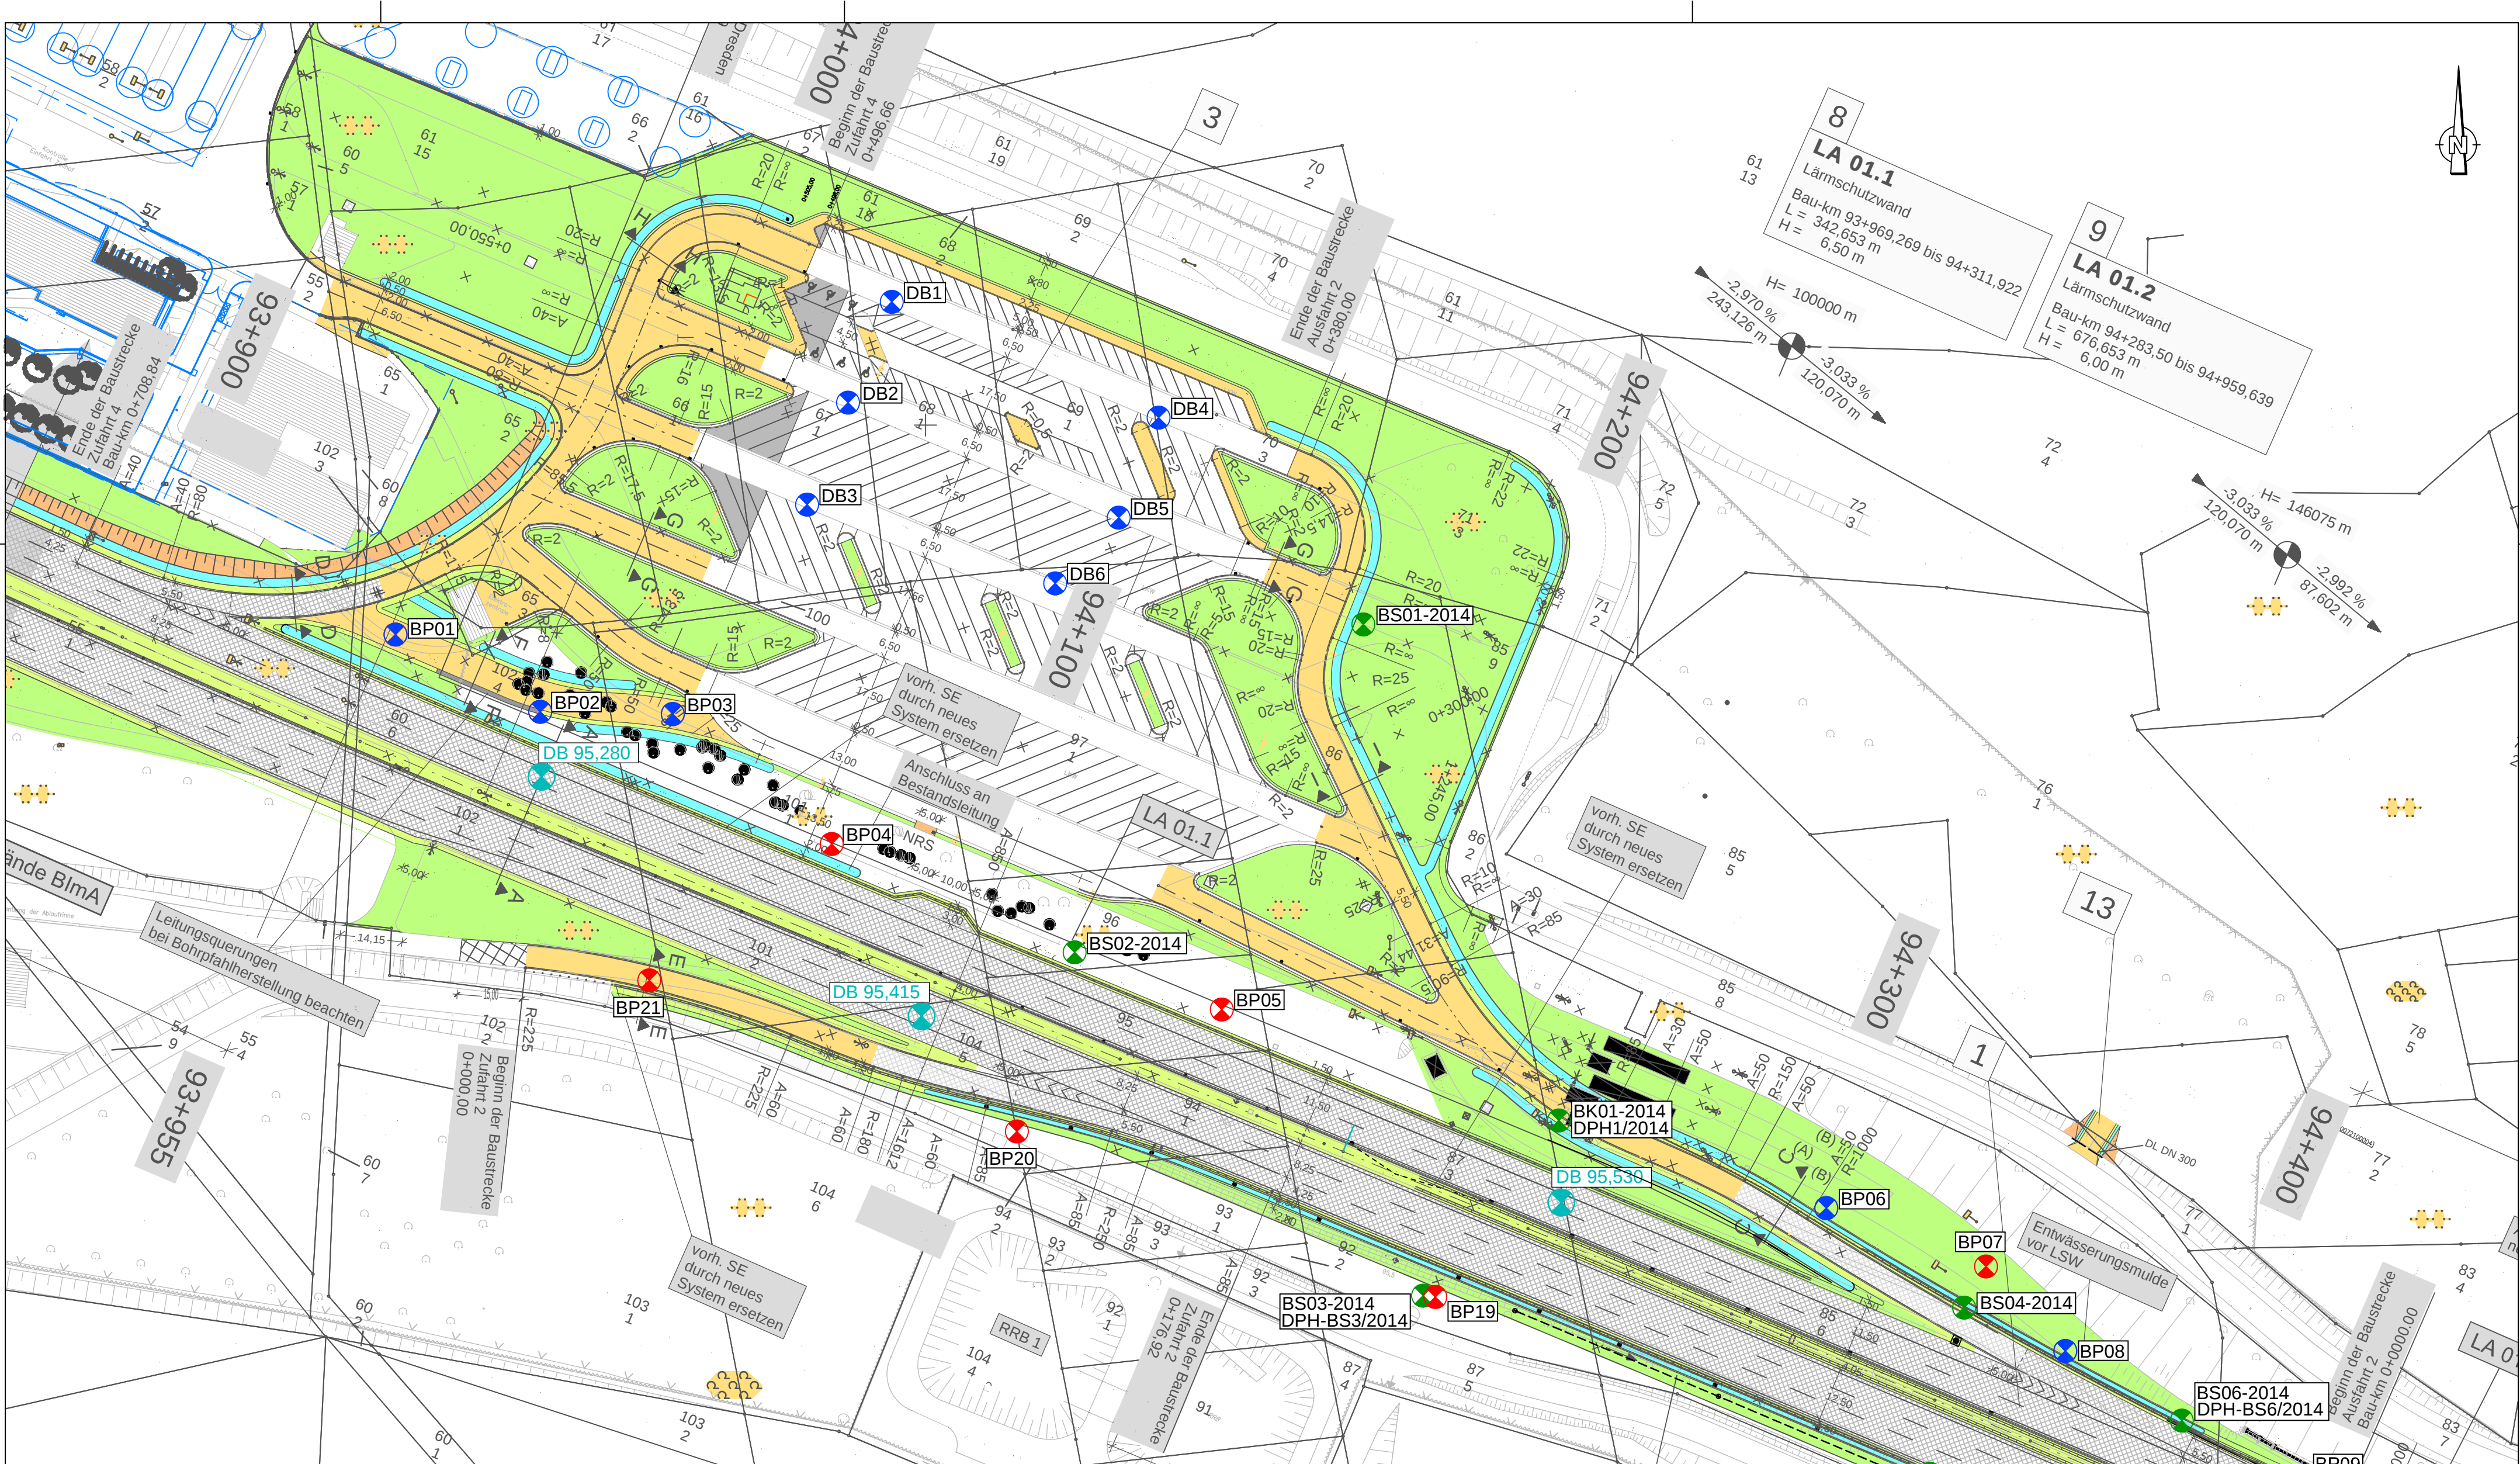

Legende:

- DB + BP Aufschlüsse Deckenbohrungen PWC
- DB Aufschlüsse Deckenbohrungen BAB (mit Betriebskilometer BAB)
- kombinierte Bestandserkundung BAB
Deckenbohrungen / Bankettschürfe / Kappenbohrungen
(mit Betriebskilometer BAB)
- BP14 Aufschlüsse für Hauptuntersuchung LSW
- BS19-2014 Aufschlüsse Voruntersuchung IBV (2014)

Auftraggeber



Die Autobahn GmbH des Bundes
Niederlassung Ost
Magdeburger Straße 51
06112 Halle / Saale

Auftragnehmer



IFG Ingenieurbüro für Geotechnik GmbH
Sitz: Bautzen
Purschitzer Straße 13
02625 Bautzen
Tel: (03591) 6771-30
Fax: (03591) 6771-40
Büro Freiberg
Bahnhofstraße 2
09627 Hilbersdorf
Tel: (03731) 68542
Fax: (03731) 68544
Büro Stolpen
Bischofsweider Straße 14a
01833 Stolpen
Tel: (035973) 29621
Fax: (035973) 29626
mail@ifg-direkt.de
<http://www.ifg-direkt.de>

	Datum	Name	Unterschrift
Gezei	19.02.26	Steglich	
Bearb.	19.02.26	Böhmer	
Gepr.	19.02.26	Böhmer	

BAB A4 Dresden-Görlitz Ausbau der PWC-Anlage
„An der Neiße“ mit Ersatzneubau und Erweiterung
Lärmschutz, hier: „Umbau und Erneuerung PWC-Flächen“

Auftragsnr.: I-003-01-23/PWC		Lageplan mit Aufschlusspunkten PWC-Nord	
Phase:	Baugrunduntersuchung	Plan-Nr.: Anlage 2	Ers. f.:
		Maßstab(m, cm)	Blatt 1
		1 : 1.000	2 Bl.

