
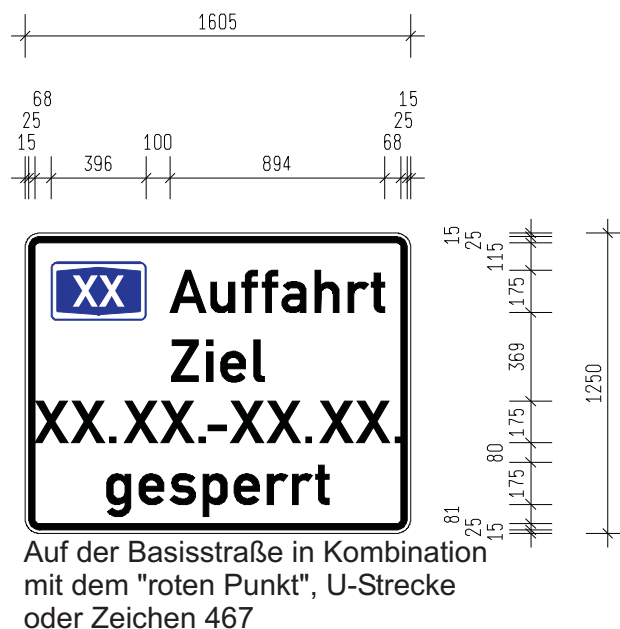
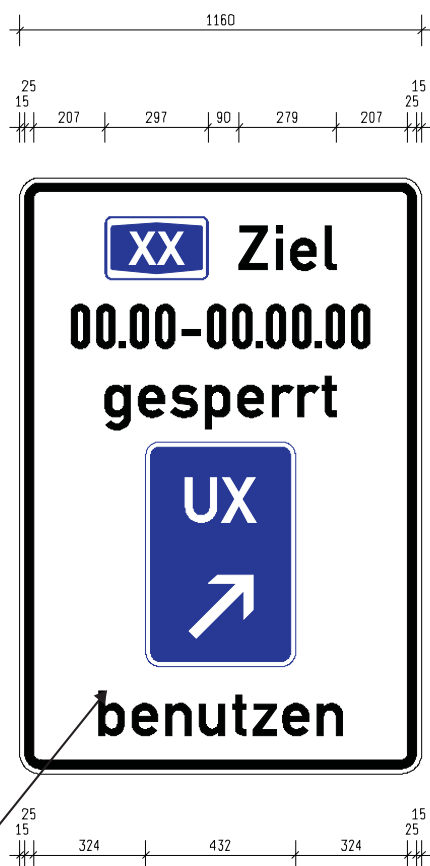


Beispiele:

Umleitung-  
Beschilderung

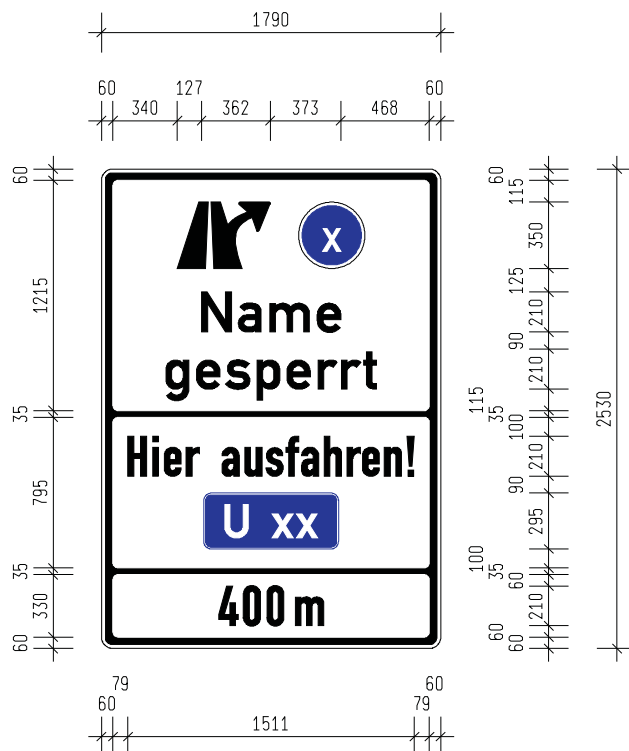

Auf der Basisstraße in Kombination mit dem "roten Punkt", U-Strecke oder Zeichen 467

Zeichen 460-10; -11; -20; -21; -12; -22 bzw -30  
je nach Erfordernis

An den Knotenpunkten im  
nachgeordneten Straßennetz

ohne Maßstab