




Draufsicht Volleinspeiser Germering, Maßstab 1:500

 


Detailansicht Bereich Trafo, Maßstab 1:125

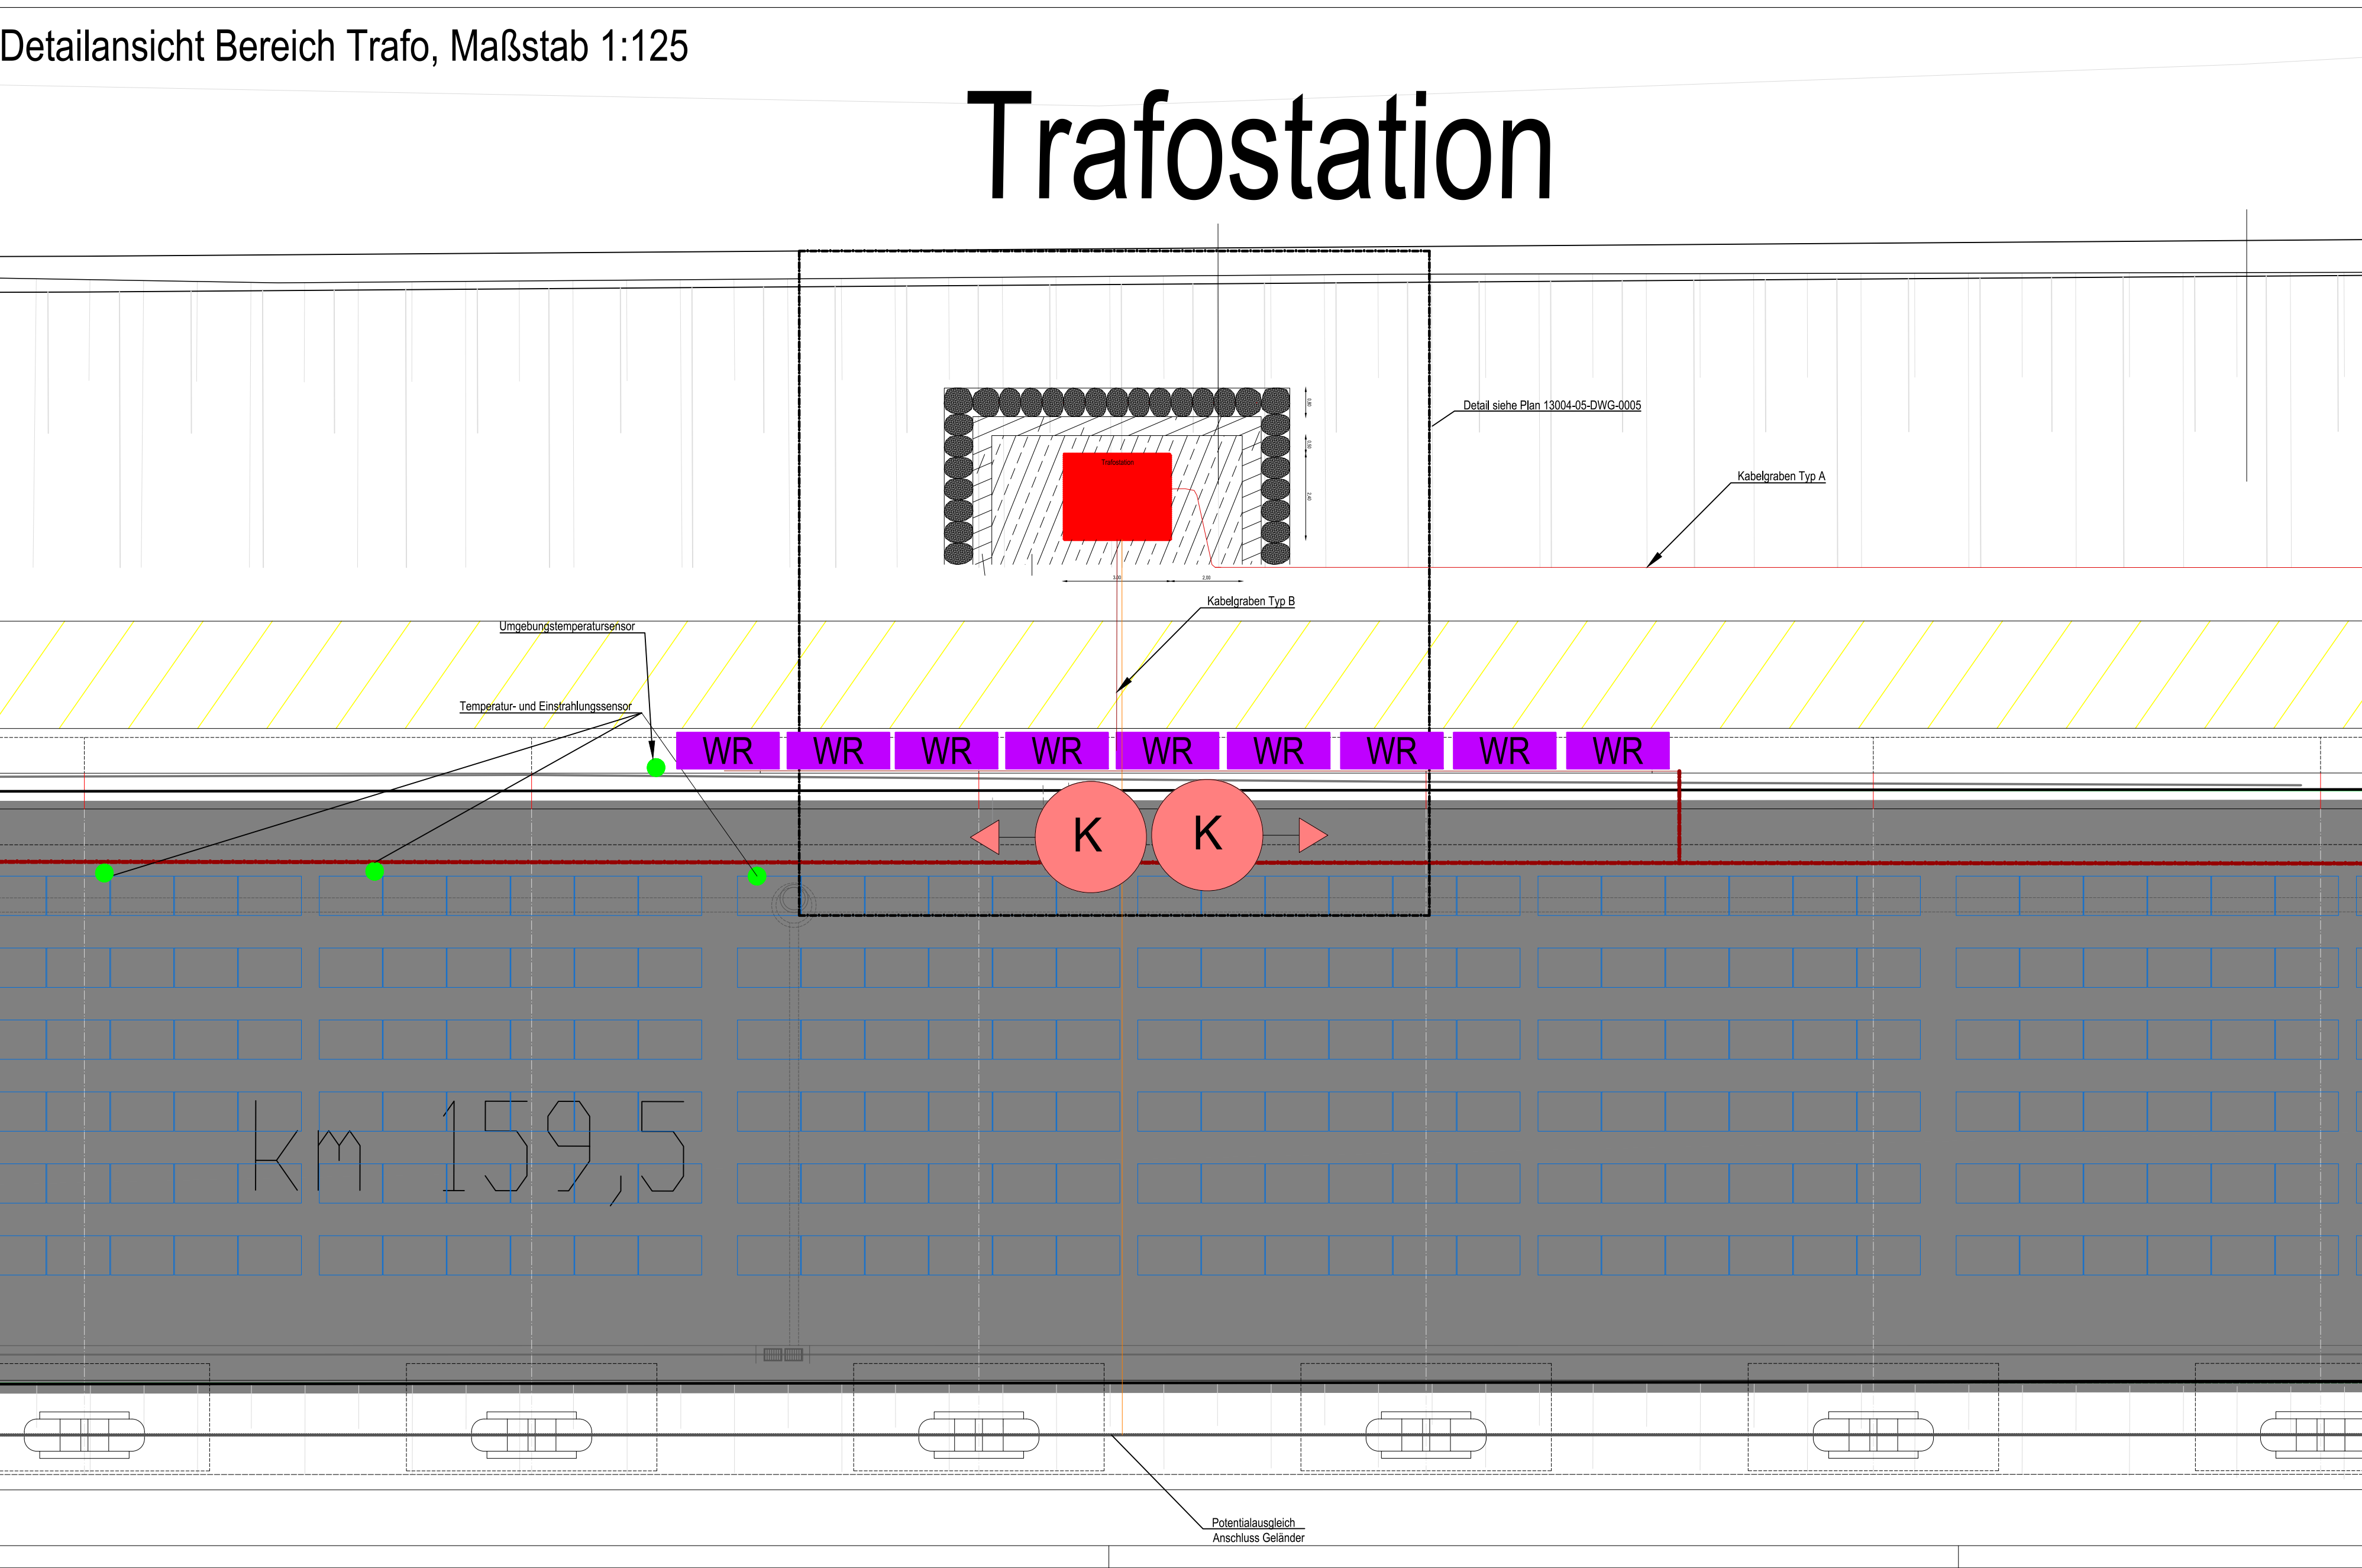


Detailansicht Bereich Übergabestation, Maßstab 1:125

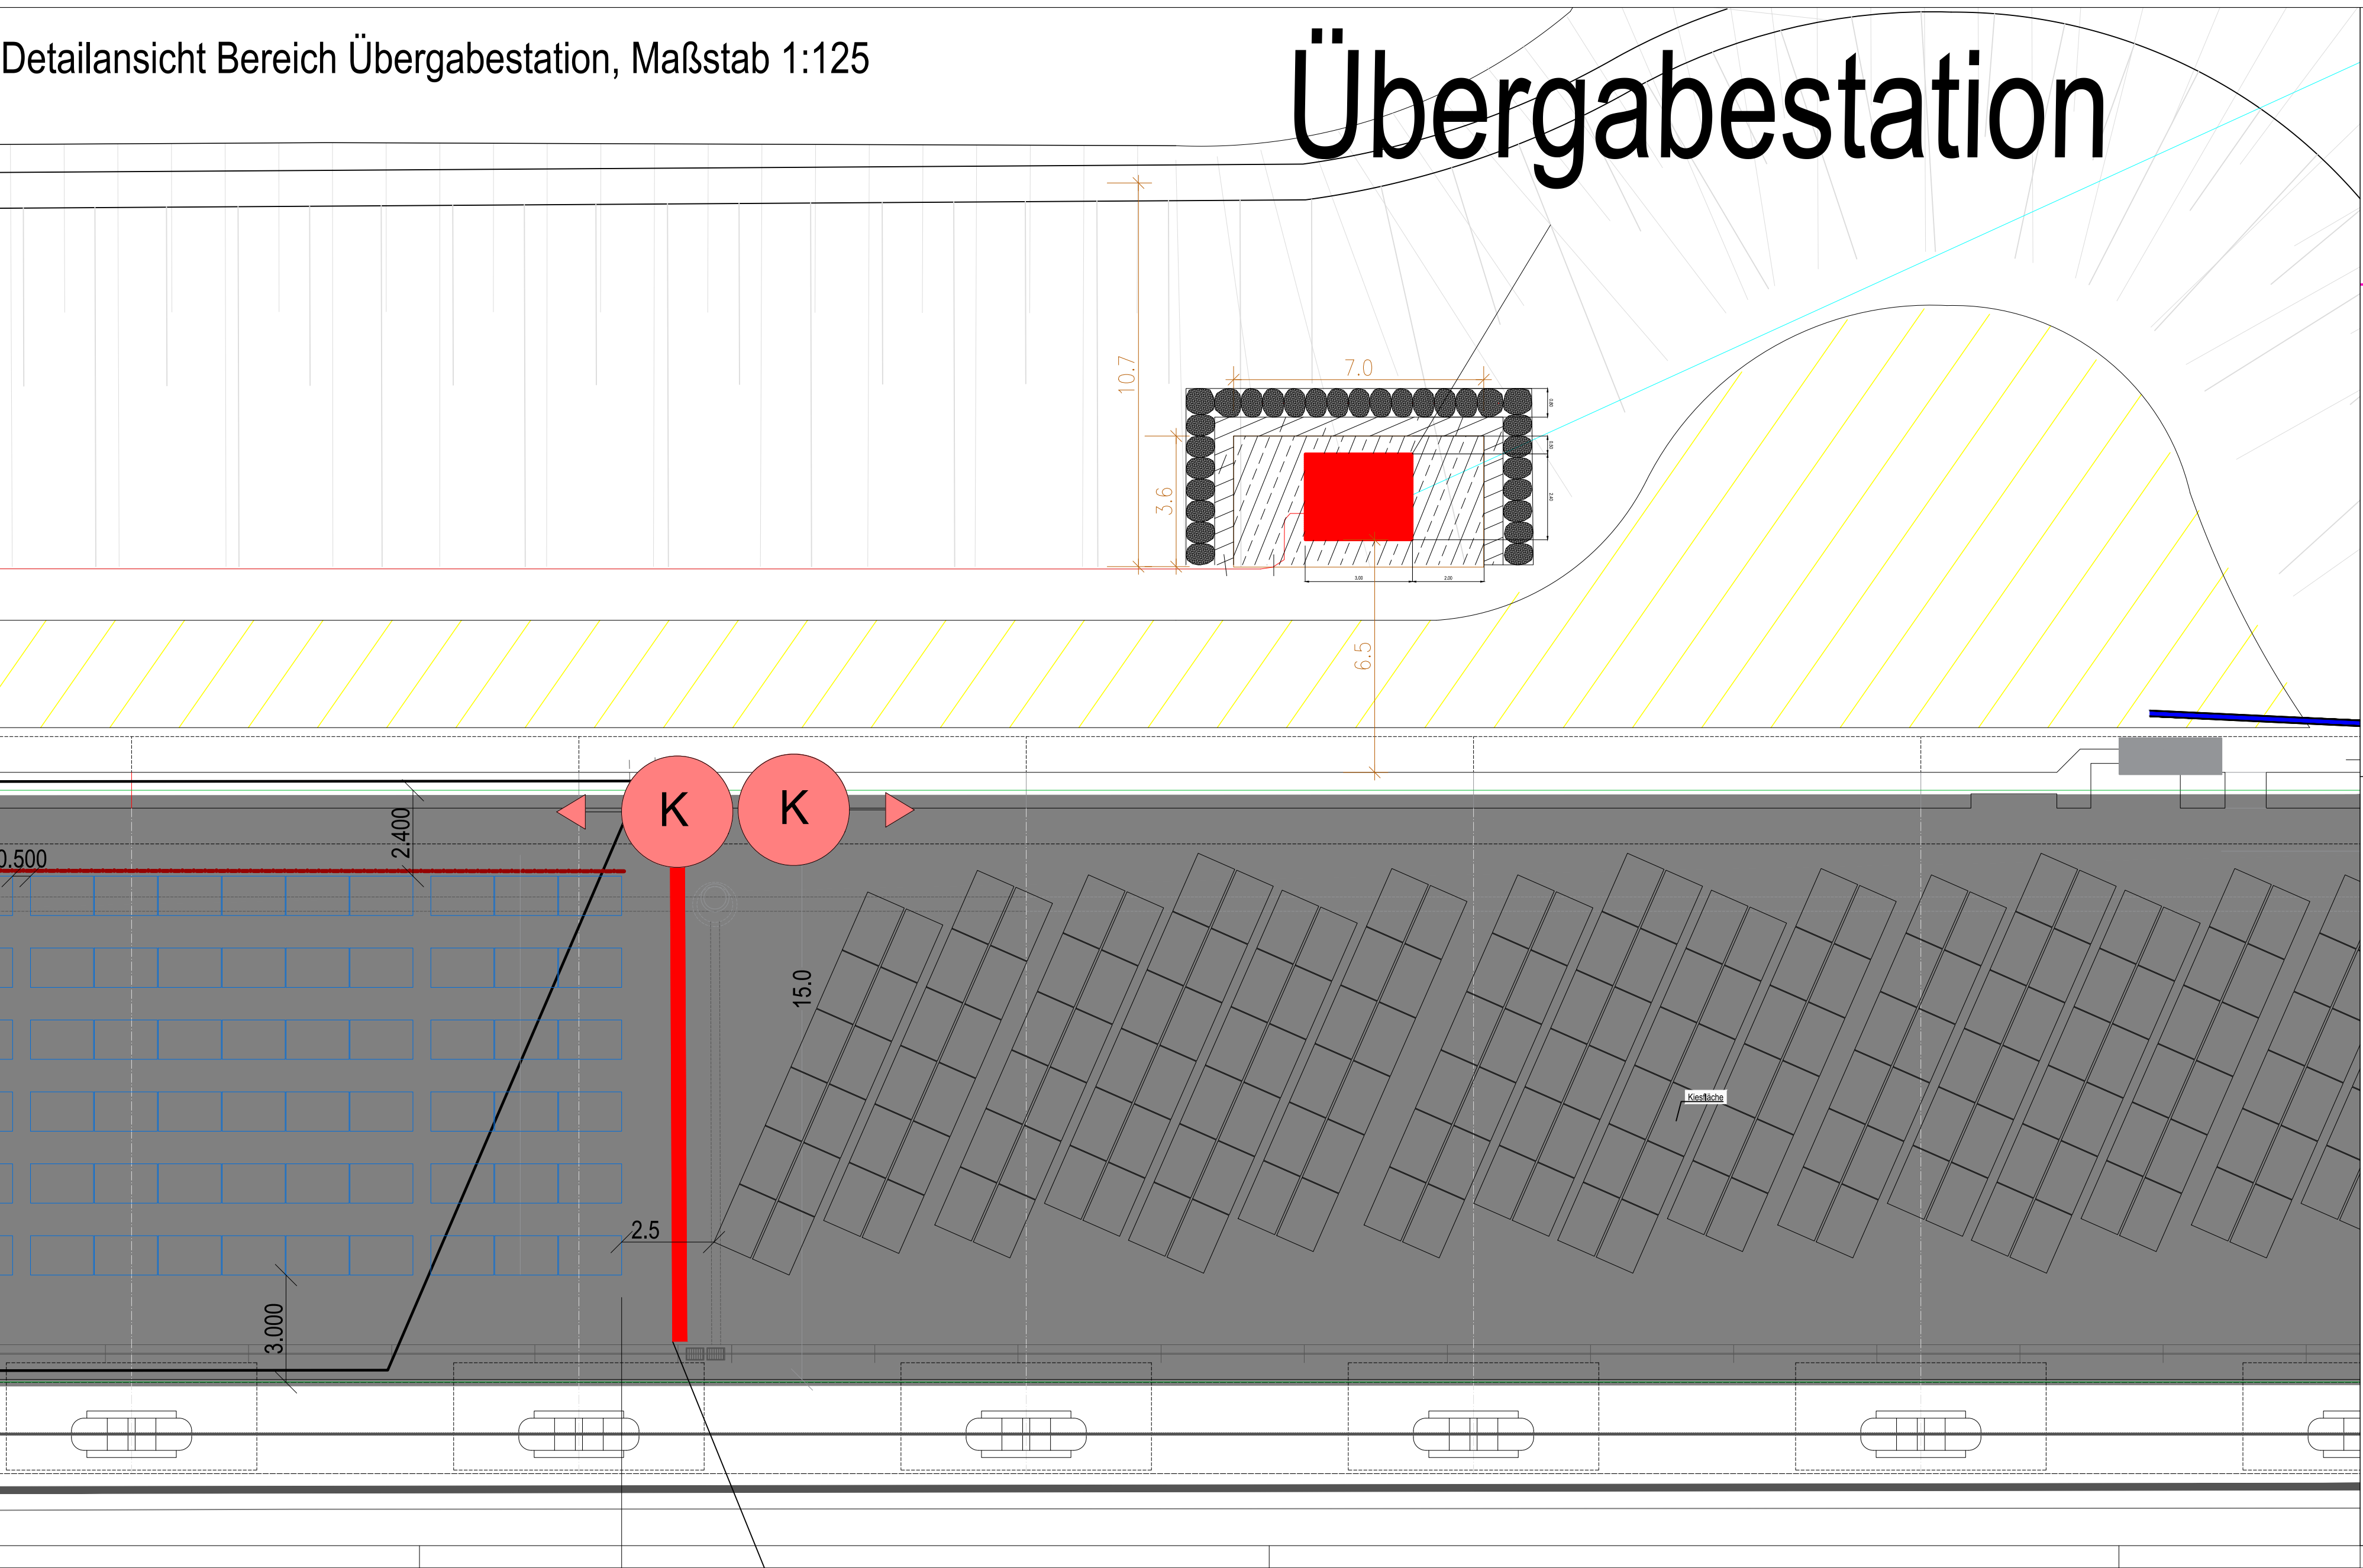

Kabelgraben Typ A

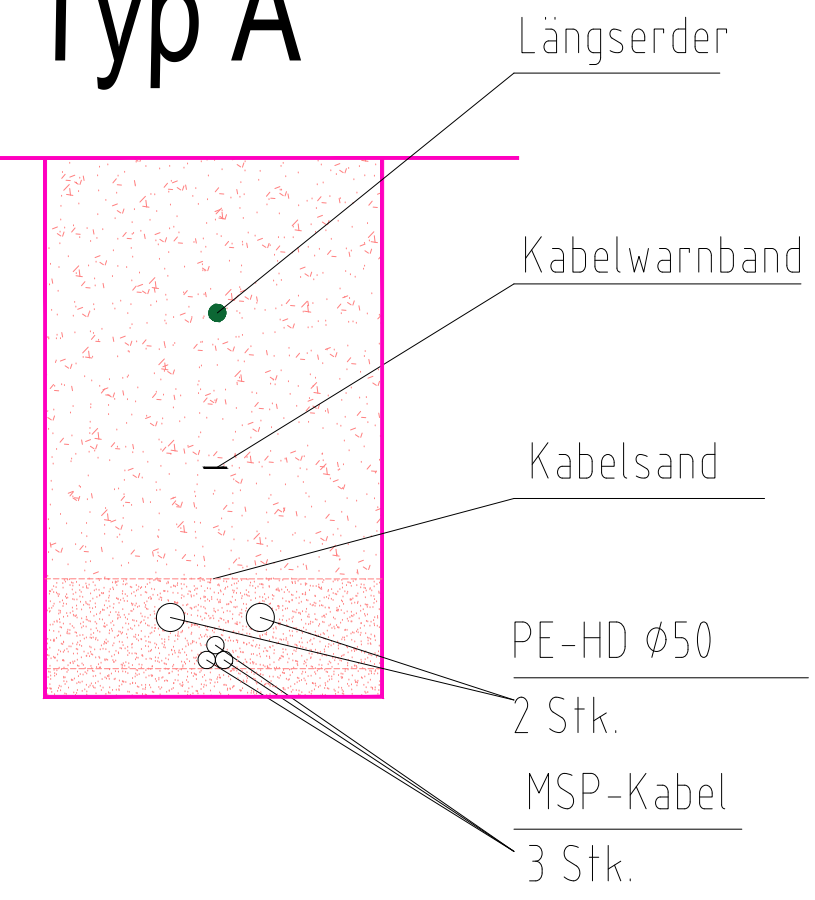

Kabelgraben Typ B

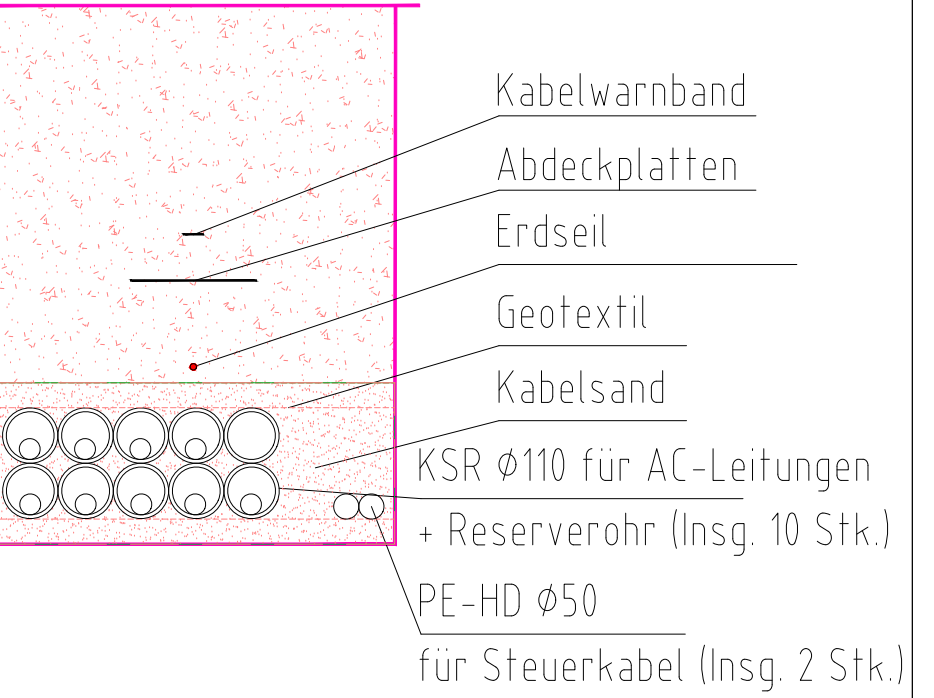

Legende

- Modul, Maße Planungsfabrikat zur Ausschreibung: 113 x 176 cm
- WR Wechselrichter, Positionierung gemäß Leitplanung
- Flucht- und Rettungsweg
- Baustelleneinrichtung
- Kiesfläche
- Mittelspannungsleitung
- Kabeltrassierung
- Potentialausgleich
- Tiefenerder
- Sensorik (Temperatur, Einstrahlung)
- Videokamera
- Gemäß Leitplanung

ZUGEHÖRIGE DOKUMENTE

DOKUMENT TITEL	DOKUMENT NR.
----------------	--------------

1	20.05.2026	Zweitlausgabe	Bender	Bösl	Bösl
0	03.04.2026	Ausgabe zur Ausschreibung	Bender	Bösl	Bösl
REV	DATUM	AUSGABE ODER UMFANG DER ÄNDERUNG	GEZ	GEPRÜFT	FREIGE

AUFTRAGGEBER	Die Autobahn GmbH des Bundes Niederlassung Südbayern Seidlstraße 7-11, 80335 München	Die Autobahn Südbayern
--------------	--	---------------------------

INGENIEUR / AUFTRAGNEHMER

PROJEKT	Photovoltaikanlage A96 Galerie Germering
---------	---

PROJEKT-PHASE	Ausschreibungsplanung
---------------	-----------------------

PLANTITEL	Germering - Draufsicht, Modulbelegung
-----------	--

MAßSTAB	PROJEKT	ZEICHNUNG NR.	REV	BLATT	VON
Varibel	13004	13004-05-3-DWG-0002	rev1	1	1